


S.9 POHLED ZÁPADNÍ

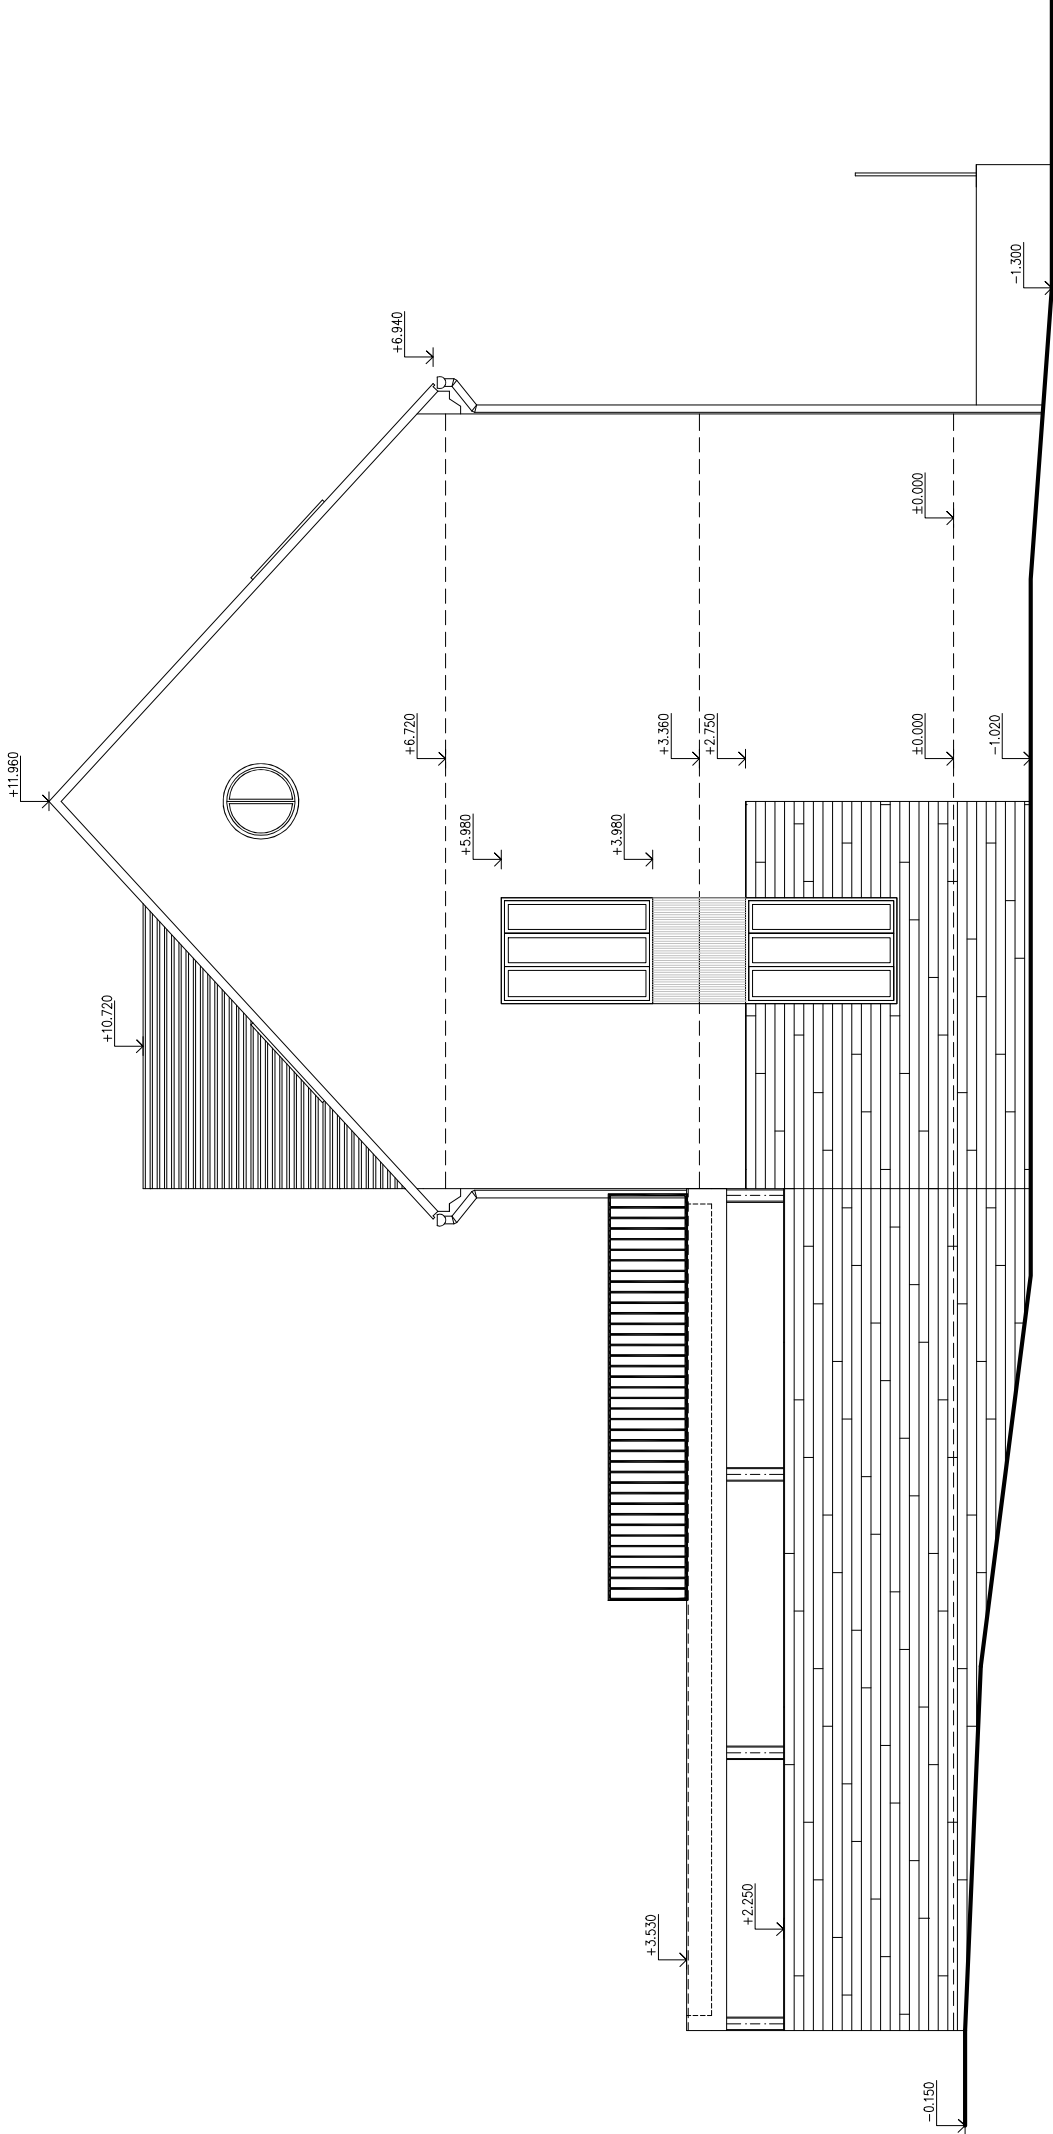

LEGENDA HMOT

- HLADKÁ FASÁDA SVĚTLÉHO ODSTÍNU – PŘEDPOKLAD BILO ŠEDÁ
- SKLÁDANÁ KRYTINA Z KERAMICKÝCH TAŠEK – BOBROVKY,CIHLOVĚ ČERVENÁ
- POVRCH SE STRUKTUROU BETONU – BEDNĚNÍ Z PRKEN
- STRUKTUROVANÁ OMÍTKA, VERTIKÁLNĚ DRÁŽKOVANÁ – BARVA SVĚTLÉ ŠEDÁ
- OKNA DŘEVĚNÁ, Z EURO PROFILŮ. ODSTÍN SLONOVÁ KOST 1014
- VSTUPNÍ DVEŘE PALUBKOVÉ, BARVA ZELENÁ
- ZÁMEČNICKÉ VÝROBKY – BARVA KOVÁŘSKÁ ČERŤ
- KLEMPÍŘSKÉ VÝROBKY – DLE BARVY KRYTINY

±0,00 =546,00

| | | |
|---|----------------|----------------------------|
| ZODPOVĚDNÝ PROJEKTANT | VYPRACOVAL | STAVO THERM PROJEKCE |
| ING.KŘEHLÍK <i>Křehlík</i> | ING.KŘEHLÍK | |
| OPEC: VĚŽ | KRAJ: VYSOČINA | |
| INVESTOR: Kraj Vysočina,Žižkova 1882/57,Jihlava | | |
| DOMOV VE VĚŽI – NOVÁ BUDOVA | | STUPEŇ: DUR |
| D.1.1 – ARCHITEKTONICKO STAVEBNÍ ŘEŠENÍ | | DATUM: 1/2022 |
| VÝKRES: POHLED ZÁPADNÍ | | ZAK.ČÍSLO: 21 013/2 |
| | | MĚŘITKO: Č.V. |
| | | 1:50 |
| | | S.9 |