


S.7 POHLED JIŽNÍ

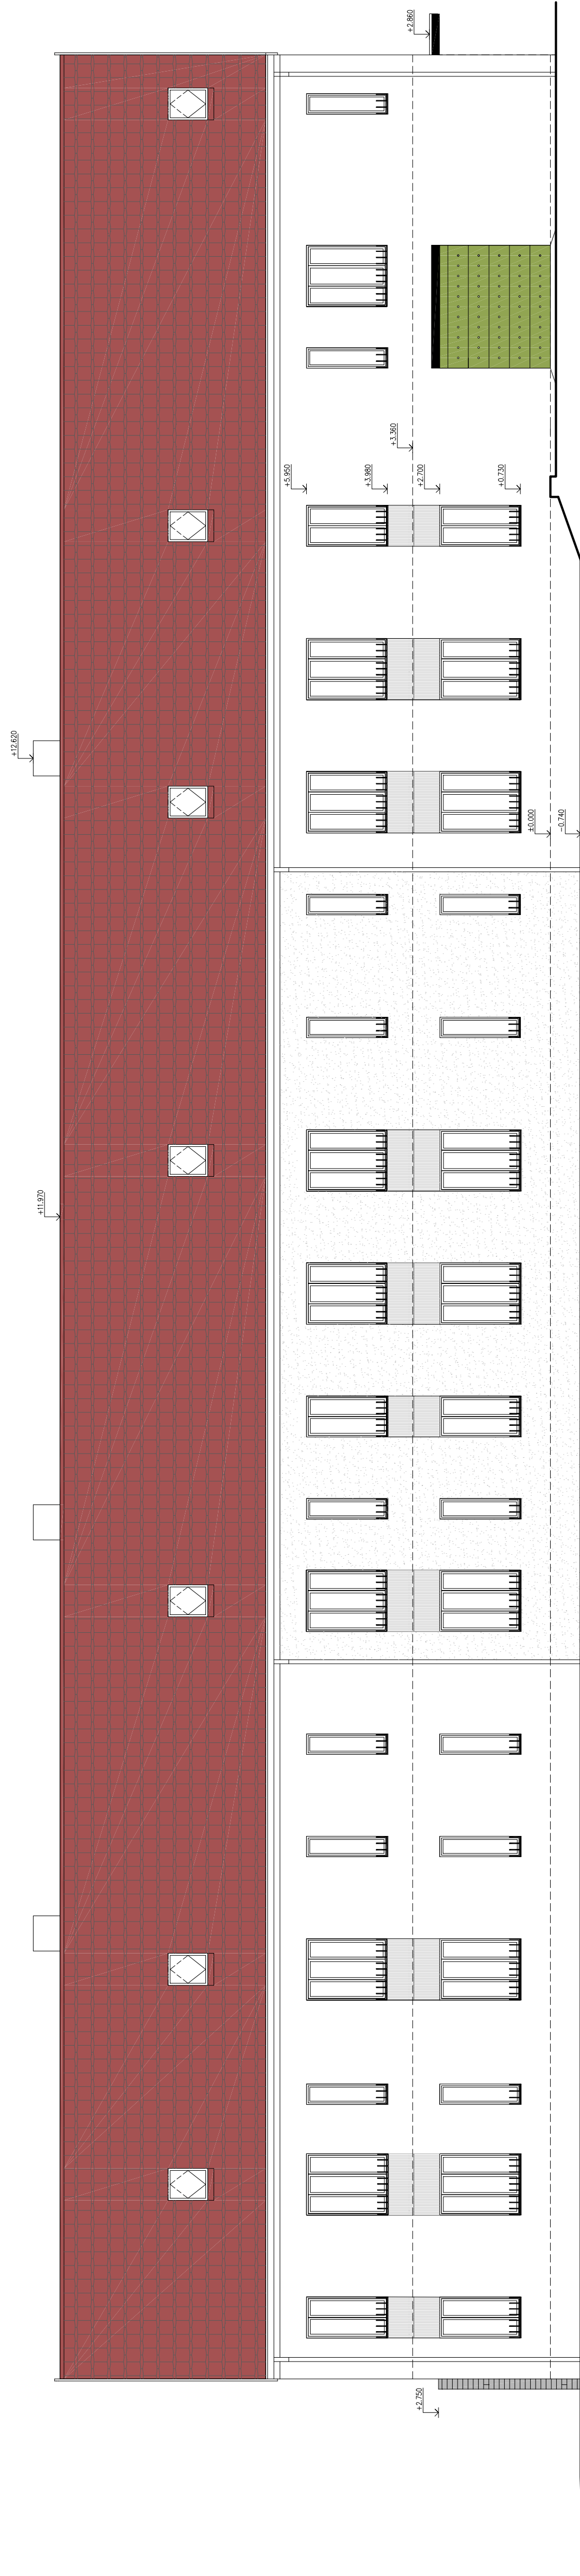

- HLADKÁ FASÁDA SVĚTLÉHO OSTNINU – PŘEDPOKLAD BÍLO SEDA
- SKLÁDANÁ KRYTINA Z KERAMICKÝCH TÁSEK – BOBROVSKÝCHLODĚ ČERVENÁ
- POVRCH SE STRUKTUROU BETONU – BEZDŇENÍ Z PRKEN
- HLADKÝ BETÓN – KLENBA
- STRUKTUROVANÁ OMÍTKA, VERTIKÁLNĚ DRÁŽKOVANÁ – BARVA SVĚTLÉ ŠEDÁ
- OKNA DŘEVĚNÁ Z EURO PROFILŮ, OSTNIN SLOVNÁ KOST 1014
- VSTUPNÍ DVEŘ PALUBKOVÉ, BARVA ZELENÁ
- ZÁMĚRNOU VÝROBKU – BARVA KOVÁŘSKÁ ČERNÁ
- ALUMINIOVÉ VÝROBKU – DLE BÝVÝ KOTITNÍ

±0,00 =546,00

ZODPOVĚDNÝ PROJEKTANT	VYPRACOVAL
ING.KŘEHLIK	ING.KŘEHLIK
OBEC: VĚZ	KRAJ: VYSOČINA
INVESTOR: Kraj Vysočina,Žitkova 1882/57, Jihlava	
DOMOV VE VĚZI – NOVÁ BUDOVA	
D.1.1 – ARCHITEKTONICKO STAVEBNÍ ŘEŠENÍ	
VÝKRES:	
STUPEŇ:	DUR
DATA:	1/2022
ZAK.ČÍSLO:	21 013/2
MĚRITKO:	Č.V.
1:100	S.7

POHLED JIŽNÍ

