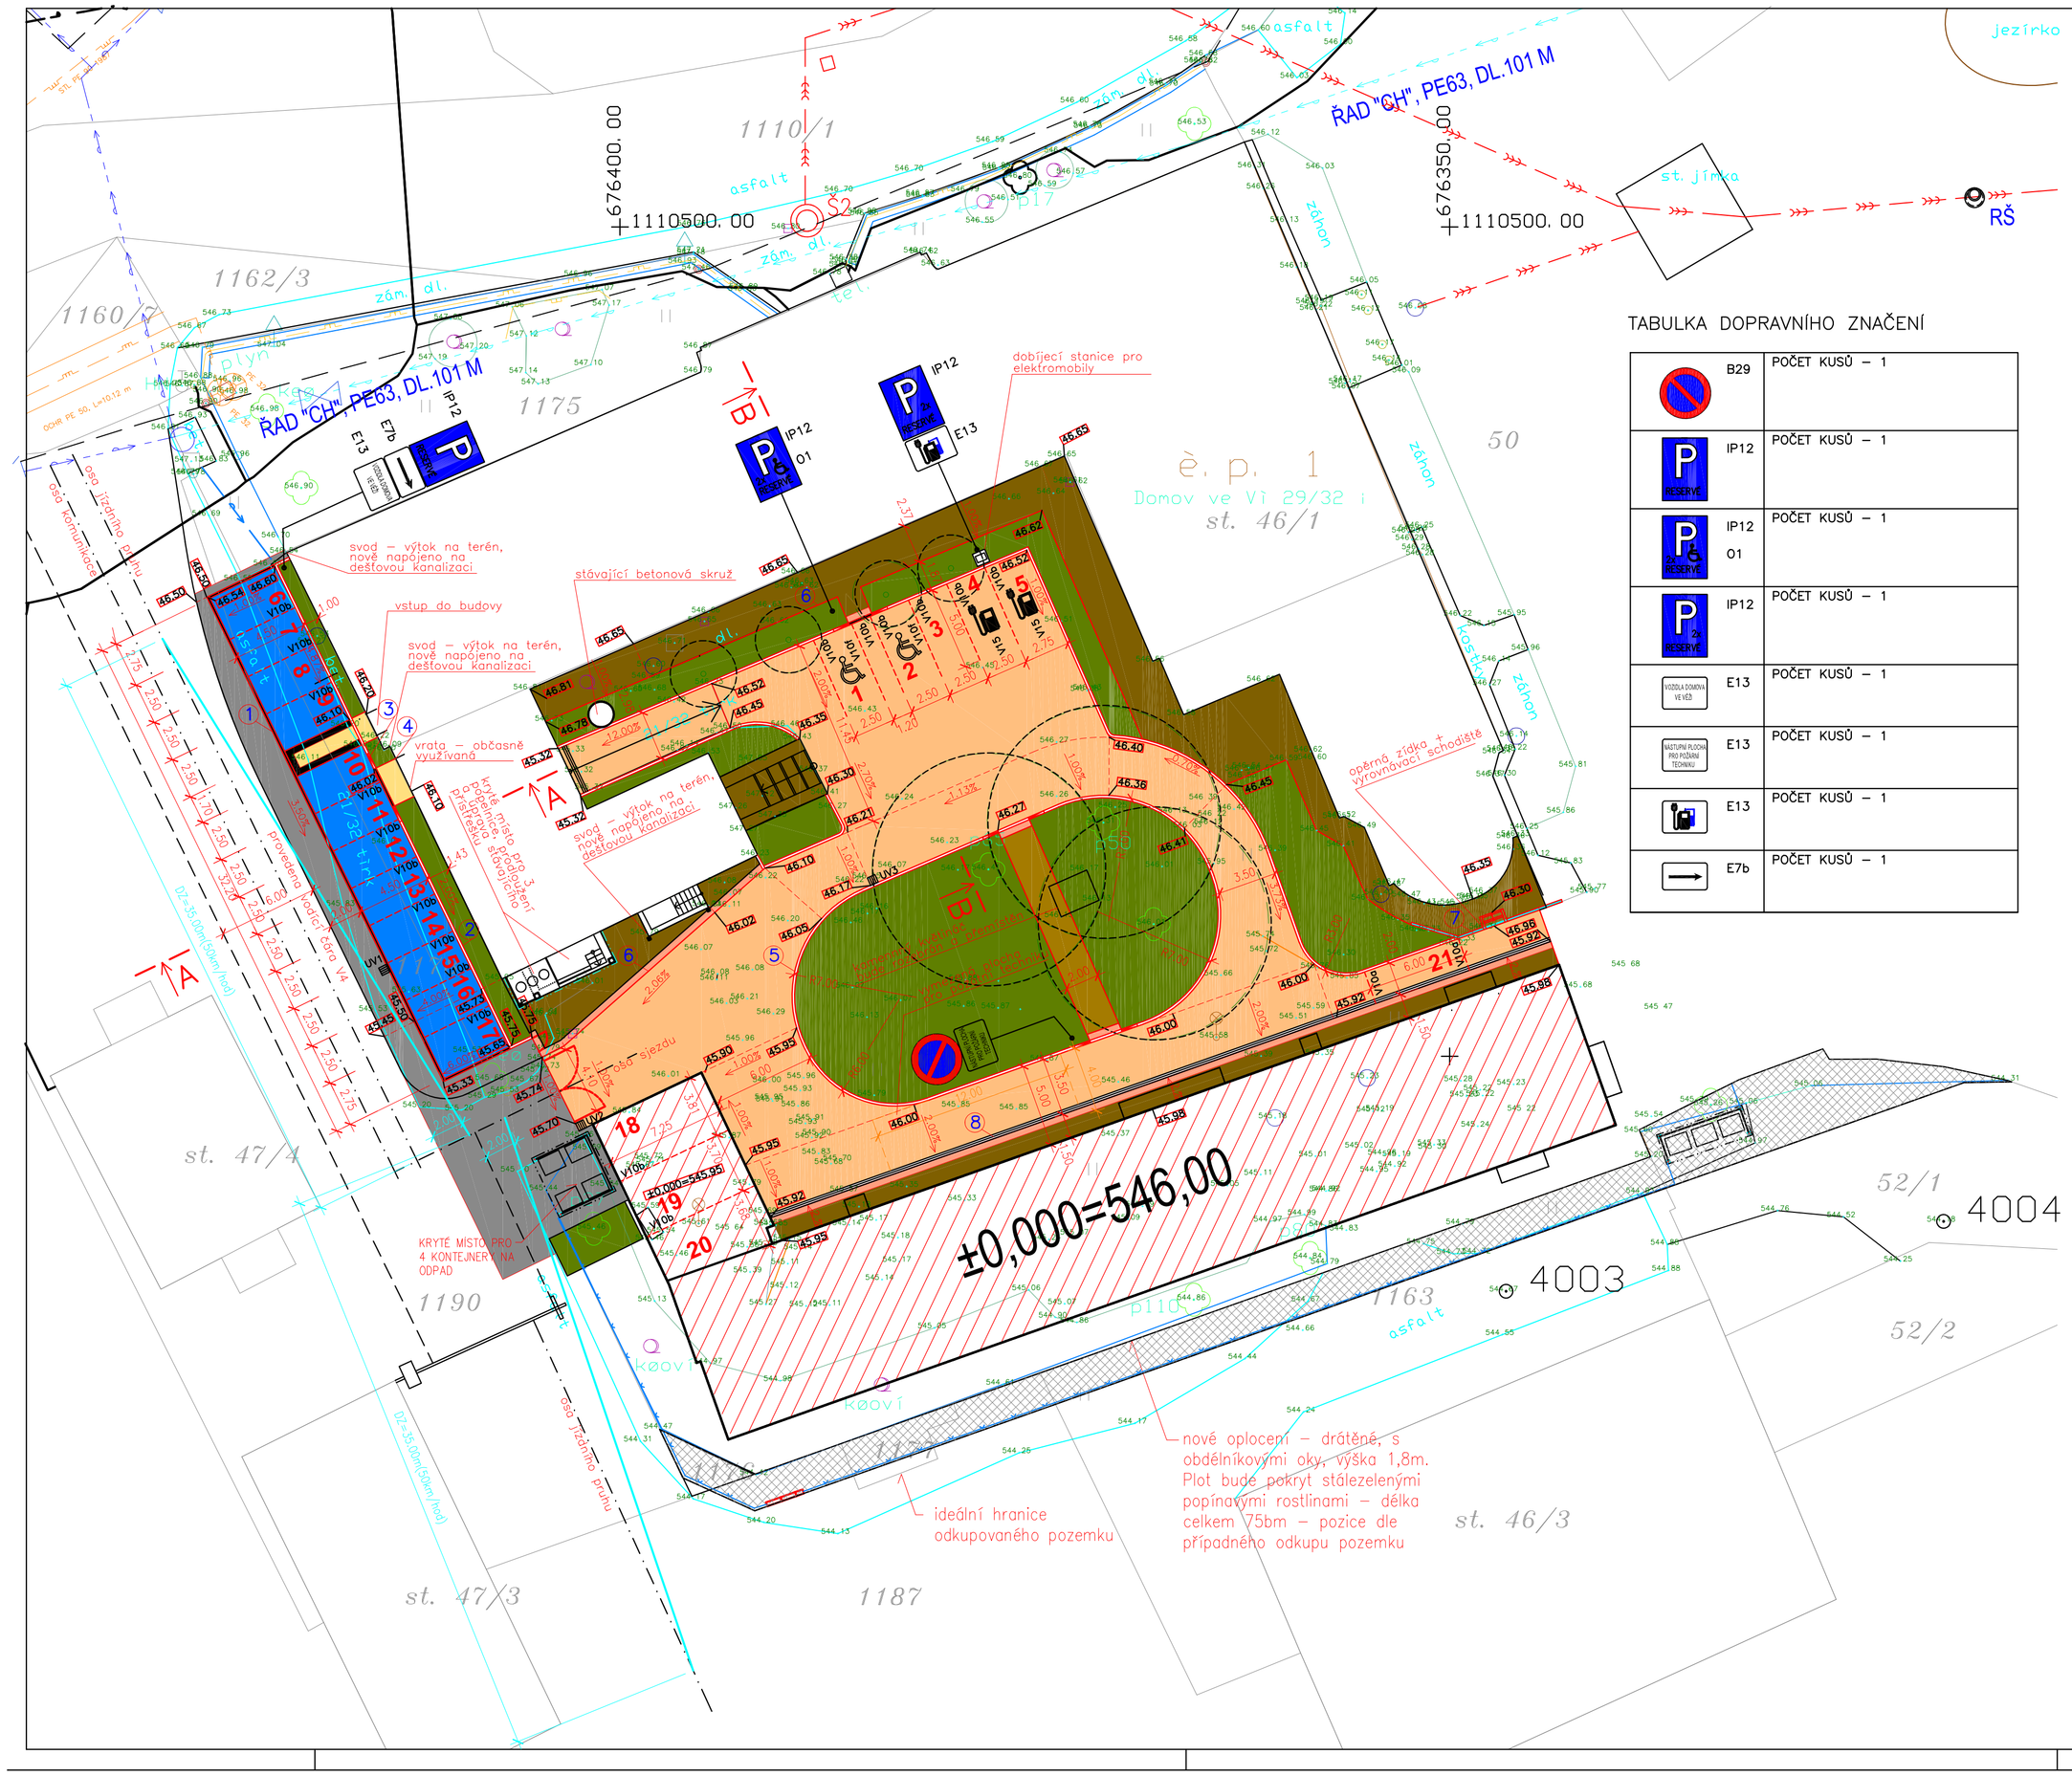

TABULKA DOPRAVNÍHO ZNAČENÍ

B29	POČET KUSŮ – 1
IP12	POČET KUSŮ – 1
IP12 01	POČET KUSŮ – 1
IP12	POČET KUSŮ – 1
E13	POČET KUSŮ – 1
E13	POČET KUSŮ – 1
E13	POČET KUSŮ – 1
E7b	POČET KUSŮ – 1

LEGENDA PLOCH A MATERIÁLŮ

	STÁVAJÍCÍ ZPEVNĚNÉ PLOCHY	
	OPRAVOVANÁ ČÁST VOZOVKY NAVAZUJÍCÍ NA PARKOVIŠTĚ Asfaltový beton	151.0 m2
	KOMUNIKACE AREÁLU A PARKOVACÍ MÍSTA Žulová dlažba – odseky tl. 100 mm	690.0 m2
	CHODNÍKOVÁ PLOCHA Žulová velkoformátová dlažba tl. 60 mm	310.0 m2
	PARKOVÝ CHODNÍK – MLATOVÝ POVRCH Mechanicky zpevněné kamenivo fr. 0/32	26.0 m2
	PARKOVACÍ MÍSTA PODÉL STÁVAJÍCÍ KOMUNIKACE Betonová vegetační dlažba tl. 80 mm	133.0 m2
	VSTUP A VJEZDY DO BUDOVY Zámková dlažba tl. 80 mm	10.0 m2
	VAROVNÝ PÁS – BETONOVÉ PRVKY Slepecká zámková dlažba tl. 80 mm	4.00 m2
	VAROVNÝ PÁS – ŽULOVÉ PRVKY Slepecká žulová tvarovka tl. 60 mm	30.00 m2
	PŘILÉHAJÍCÍ TRAVNATÉ PLOCHY	500.0 m2

① NÁJEZDOVÝ SILNIČNÍ BETONOVÝ OBRUBNÍK 150/1000/150 mm
② SILNIČNÍ BETONOVÝ OBRUBNÍK – 150/1000/250 mm
③ PŘECHODOVÝ SILNIČNÍ BETNOVÝ OBRUBNÍK – 150/1000/150–250 mm
④ CHODNÍKOVÝ BETONOVÝ OBRUBNÍK – 100/1000/250 mm
⑤ SILNIČNÍ KAMENNÝ OBRUBNÍK – 250/1000/250 mm
⑥ CHODNÍKOVÝ KAMENNÝ OBRUBNÍK – 150/1000/250 mm
⑦ OPĚRNÉ STĚNY – ŽULOVÉ PALISÁDY
⑧ ODVODŇOVACÍ ŽLAB SE SPÁDOVANÝM DNEM ŠÍŘE 200 mm

ULIČNÍ VPUST 3 ks

OSOBNÍ AUTOMOBILY

stání pro osobní vozidla	19 míst
stání pro osoby se sníženou schopností pohybu a orientace	2 místa
parkovací stání celkem	21 míst

ROZHLEDOVÉ POMĚRY

PŘIPOJENÍ ÚČELOVÉ KOMUNIKACE PARKOVIŠTĚ NA STÁVAJÍCÍ KOMUNIKACI

řešeno jako sjezd dopravně méně významné veřejné účelové komunikace v souladu s ČSN 73 6110, Z1: 2010, v článku 12.7 a 12.8 odvěsna vynesena v ose výjezdního jízdního pruhu tak, aby vrchol rozhledového trojúhelníku na výjezdu byl u sjezdu vzdálen 2,00 m od vnější hrany přilehlého jízdního pruhu délky odvěsny na hlavní komunikaci 35.0m pro nejvyšší dovolenou rychlost 50 km/hod

POZNÁMKA

– PŘED ZAHÁJENÍM ZEMNÍCH PRACÍ JE NUTNÉ VYTYČIT VŠECHNY STÁVAJÍCÍ INŽ. SÍTĚ
– PŘI KŘÍŽENÍ A SOUBĚHU PODZEMNÍCH VEDENÍ JE NUTNÉ DODRŽET ODSTUPY DLE ČSN 73 6005
–PŘI PROVÁDĚNÍ STAVBY NUTNO DODRŽOVAT ZÁSADY BEZPEČNOSTI PRÁCE A OCHRANY ZDRAVÍ

±0,00=546,00

ZODPOVĚDNÝ PROJEKTANT	VYPRACOVAL
ING.LUBOŠ DUBEN	ING.LUBOŠ DUBEN
OBEC: VĚŽ	KRAJ: VYSOČINA
INVESTOR: KRAJ VYSOČINA, ŽIŽKOVA 1882/57, JIHLAVA	
DOMOV VE VĚŽI - NOVÁ BUDOVA	
SO.02 KOMUNIKACE A ZPEVNĚNÉ PLOCHY	
SITUACE	

ING.LUBOŠ DUBEN
PROJEKTOVÁ ČINNOST VE VÝSTAVBĚ
Krok 213
580 01 HAVLÍČKŮV BROD
ČKAIT: 1400505 IČ: 01381776
tel.777 729 612

STUPEŇ:	DÚR
DATUM:	DUBEN 2022
ZAK.ČÍSLO:	2022/6
MĚŘÍTKO:	Č.V.
1:250	S.2