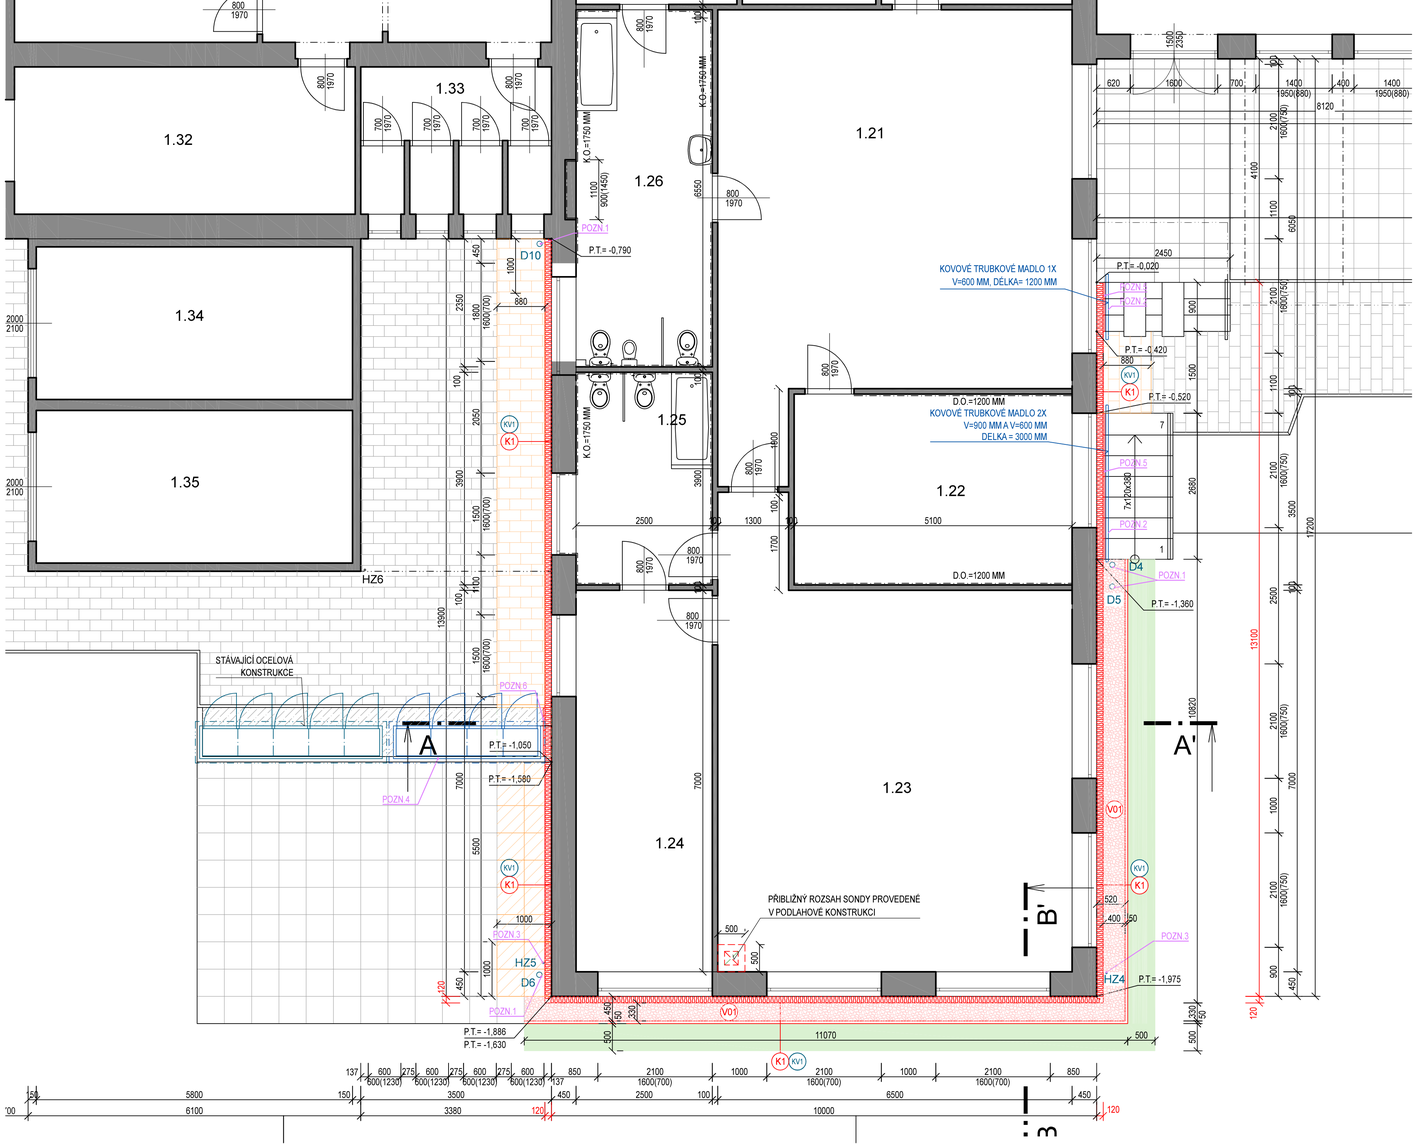

Tabulka mistnosti				
Číslo	Plocha [m²]	Podlaha	Stěny	Strop
1.03	24,29	PVC	OMÍTKA + MALBA	OMÍTKA + MALBA
1.21	45,24	PVC	PVC LIŠTA, OMÍTKA + MALBA	OMÍTKA + MALBA
1.22	20,4	PVC	PVC LIŠTA, DŘEVĚNÝ OBKLAD V= 1200 MM, OMÍTKA + MALBA	OMÍTKA + MALBA
1.23	45,89	PVC	PVC LIŠTA, OMÍTKA + MALBA	OMÍTKA + MALBA
1.24	17,12	PVC	PVC LIŠTA, OMÍTKA + MALBA	OMÍTKA + MALBA
1.25	9,5	KERAMICKÁ DLAŽBA	KERAMICKÝ OBKLAD, OMÍTKA + MALBA	OMÍTKA + MALBA
1.26	16,37	KERAMICKÁ DLAŽBA	KERAMICKÝ OBKLAD V=1765 mm, OMÍTKA + MALBA	OMÍTKA + MALBA
1.27	7,45	PVC	OMÍTKA + MALBA	OMÍTKA + MALBA
1.28	9,16	PVC	OMÍTKA + MALBA	OMÍTKA + MALBA

LEGENDA MATERIÁLŮ:

STÁVAJÍCÍ PONECHÁVANÉ KONSTRUKCE

NOVĚ NAVRHOVANÉ KONSTRUKCE

NOVĚ NAVRHOVANÉ ZATEPLENÍ SOKLOVÉ ČÁSTI
- VIZ SKLADBY KONSTRUKCÍ V TÉTO VÝKRESOVÉ ČÁSTI -ozn. K1

IO-01: ZPEVNĚNÉ A NEZPEVNĚNÉ PLOCHY

ZPEVNĚNÁ PLOCHA ZE ZÁMKOVÉ BETONOVÉ DLAŽBY POCHOZÍHO CHODNÍKU
- OBNOVA STÁVAJÍCÍ ZPEVNĚNÉ PLOCHY V ROZSAHU NEZBYTNĚ NUTNÉ PRO PROVEDENÍ ZATEPLENÍ SOKLU A PŘEPOJENÍ STÁVAJÍCÍCH DEŠŤOVÝCH SVODŮ, VČETNĚ LAPAČŮ SPLAVENIN - CCA 9 M2
- ZPĚTNÉ POUŽITÍ STÁVAJÍCÍ ZÁMKOVÉ DLAŽBY S DOPLNĚNÍM O POŠKOZENÉ KUSY (PŘEDPOKLAD 10%)

ZPEVNĚNÁ PLOCHA Z VELKOFORMÁTOVÉ BETONOVÉ DLAŽBY 500/500 MM
- OBNOVA STÁVAJÍCÍ ZPEVNĚNÉ PLOCHY V ROZSAHU NEZBYTNĚ NUTNÉ PRO PROVEDENÍ ZATEPLENÍ SOKLU A PŘEPOJENÍ STÁVAJÍCÍCH DEŠŤOVÝCH SVODŮ, VČETNĚ LAPAČŮ SPLAVENIN - CCA 5 M2
- ZPĚTNÉ POUŽITÍ STÁVAJÍCÍ BETONOVÉ DLAŽBY S DOPLNĚNÍM O POŠKOZENÉ KUSY (PŘEDPOKLAD 10%)

NOVĚ NAVRHOVANÁ ZPEVNĚNÁ PLOCHA OKAPOVÉHO CHODNÍKU Z KAMENIVA (KAČÍRKU) - V ROZSAHU 7,5 M2
- ZPEVNĚNÁ PLOCHA BUDE LEMOVÁNA BETONOVÝM PARKOVÝM OBRUBNÍKEM O ROZMĚRECH 50x200x500/1000 MM OBSAZENA DO BETONOVÉHO LOŽE S OPĚROU I (BETON C16/20-XD) V CELKOVÉ DÉLCE 20,5 M

OBNOVA STÁVAJÍCÍCH NEZPEVNĚNÝCH (ZATRAVNĚNÝCH), RESP. ZRUŠENÝCH PŮVODNÍCH ZPEVNĚNÝCH PLOCH
- ZATRAVNĚNÉ PLOCHY BUDOU OBNOVENY V ROZSAHU PŘEDPOKLÁDANÉHO POŠKOZENÍ PŘI PROVÁDĚNÍ STAVEBNÍCH PRACÍ - CCA 10,5 M2

SKLADBY KONSTRUKCÍ:

K1 — NOVÉ ZATEPLENÍ SOKLU V ŘEŠENÉ ČÁSTI OBJEKTU:

- DEKORATIVNÍ JEMNOZRNNÁ OMÍTKA - MARMOLIT
  - V BARVĚ DLE VÝBĚRU STAVEBNÍKA - PŘIZPŮSOBIT SE STÁVAJÍCÍM MARMOLITOVÝM SOKLEM
- SYSTÉMOVÝ TRANSPARENTNÍ IMPREGNAČNÍ NÁTĚR NA VODNÍ BÁZI PRO OMÍTKU MARMOLIT
- SYSTÉMOVÝ PODKLADNÍ NÁTĚR V ODPOVÍDAJÍCÍM ODSTÍNU
- TEPELNÁ IZOLACE SOKLU Z PĚNOVÉHO POLYSTYRENU EPS - PERIMETR — TL. 120 MM
  - SOKLOVÉ IZOLAČNÍ DESKY
  - SOUČINITEL TEPELNÉ VODIVOSTI LAMBDA = 0,034 W/m2K
  - PEVNOST V TAHU 150 kPa
  - VČETNĚ PARAPETNÍHO PROFILU NA HORNÍ HRANU ZATEPLENÍ, NA KTERÉ BUDE UMÍSTĚNA PLECHOVÁ OKAPNICE - KV1
- SYSTÉMOVÝ PENETRAČNÍ NÁTĚR PRO SJEDNOCENÍ SAVOSTI PODKLADU
- VÁPENOCEMENTOVÁ JÁDROVÁ OMÍTKA — TL. 25 MM
- ADHEZNÍ MŮSTEK, PODKLADNÍ POSTŘIK POD VÁPENOCEMENTOVOU OMÍTKU — TL. DO 5 MM
- STÁVAJÍCÍ KAMENNÉ ZDIVO SOKLU — TL. 450 MM

LEGENDA OKAPOVÉHO SYSTÉMU

D1-D11 - STÁVAJÍCÍ OKAPOVÉ SVODY Ø100mm, ZAÚSTĚN DO KANALIZACE PŘES LAPAČ SPLAVENIN „GEIGER„

POZNÁMKY:

POZN.1 VRÁCENÍ ZPĚT STÁVAJÍCÍCH DEŠŤOVÝCH SVODŮ. VČETNĚ DOPLNĚNÍ O CHYBĚJÍCÍ ČI POŠKOZENÉ KUSY PRO NÁSLEDNÉ ODDÁLENÍ OKAPOVÉHO SYSTÉMU OD FASÁDY, Z DŮVODU PROVEDENÍ NOVÉHO ZATEPLENÍ SOKLU
- VČETNĚ VRÁCENÍ STÁVAJÍCÍCH LAPAČŮ SPLAVENIN A POSUNUTÍ PŘIPOJENÍ DEŠŤOVÝCH SVODŮ
- DEŠŤOVÉ SVODY BUDOU DOPLNĚNY O NEZBYTNÉ KUSY PRO ODDÁLENÍ SVODŮ OD FASÁDY, VČETNĚ NOVÉHO KOTVENÍ

POZN.2 VRÁCENÍ STÁVAJÍCÍCH OCELOVÝCH TRUBKOVÝCH MADEL, VČETNĚ PŘIVAŘENÍ A PRODLOUŽENÍ NOVÝCH KOTVÍCÍCH PRVKŮ NA POŽADOVANOU DÉLKU A PŘIPEVNĚNÍ KE STÁVAJÍCÍMU PONECHÁVANÉMU KOTVENÍ NA FASÁDĚ OBJEKTU
- STÁVAJÍCÍ MADLA BUDOU OBROUŠENA, ZBAVENA NEČISTOT A MASTNOTY, NÁSLEDNĚ BUDOU OPATŘENA 2x ZÁKLADNÍM ILAZUROVACÍM NÁTĚREM A 2x KRYCÍM NÁTĚREM V BARVĚ DLE STAVEBNÍKA
- 2 ks OCELOVÝCH MADEL R45MM VE VÝŠCE 900MM A 600 MM - V DÉLCE 3000MM
- 1ks OCELOVÉHO MADLA R45MM VE VÝŠCE 600 MM V DÉLCE 1200 MM

POZN.3 PROVEDENÍ NOVÝCH HROMOSVODOVÝCH SVODŮ AŽ OD HŘEBENOVÉ ČÁSTI V MÍSTĚ ŘEŠENÉHO ZATEPLENÍ SOKLU,
- STÁVAJÍCÍ NEDOTČENÉ KOTVÍCÍ PRVKY NA FASÁDĚ A NA STŘEŠE BUDOU PONECHÁNY.
- V MÍSTĚ NAVRHOVANÉHO ZATEPLENÍ SOKLU BUDOU UMÍSTĚNY NOVÉ KOTVÍCÍ PRVKY PRO UCHYCENÍ HROMOSVODU
- DÁLE BUDE UMÍSTĚN NOVÝ OCHRANNÝ ÚHELNÍK DÉLKY 2M, VČETNĚ NOVÝCH ZEMNÍCÍCH SVOREK
- SVOD HROMOSVODU BUDE PROVEDEN Z DRÁTU O Ø8MM AlMgSi, KTERÝ BUDE PŘIPOJEN NA STÁVAJÍCÍ ZEMNÍCÍ DRÁT

POZN.4 ZPĚTNÉ VRÁCENÍ STÁVAJÍCÍ VENKOVNÍ KOVOVÉ SKŘÍŇOVÉ KONSTRUKCE PO DOKNČENÍ VŠECH STAVEBNÍCH PRACÍ
- KOVOVÁ KONSTRUKCE JE TVOŘENA Z L-ÚHELNÍKOVÝCH OCELOVÝCH PROFILŮ 50/50, OPLÁŠTĚNÁ POZINKOVANÝM PLECHEM S NÁTĚREM A PLECHOVÝMI DVÍŘKY. STŘECHA JE TVOŘENA FALCOVANOU STŘEŠNÍ KRYTINOU
- KONSTRUKCE BUDE VRÁCENA ZPĚT NA PŮVODNÍ MÍSTO, S DOPLNĚNÍM NOVÝCH KOTEVNÍCH PRVKŮ

POZN.5 ZAČIŠTĚNÍ A ZAPRAVENÍ SPÁRY U BETONOVÉHO VENKOVNÍHO SCHODIŠTĚ V MÍSTĚ PROVEDENÍ ZATEPLENÍ SOKLU, VČETNĚ ZATMELENÍ SPÁRY MEZI BETONEM A ZATEPLENÍM TRVALE PRUŽNÝM TMELEM

POZN.6 ZAČIŠTĚNÍ A ZAPRAVENÍ SPÁRY U BETONOVÉ ZPEVNĚNÉ PLOCHY V MÍSTĚ PROVEDENÍ ZATEPLENÍ SOKLU, VČETNĚ ZATMELENÍ SPÁRY MEZI BETONEM A ZATEPLENÍM TRVALE PRUŽNÝM TMELEM

KLEMPÍŘSKÉ VÝROBKY:

KLEMPÍŘSKÉ VÝROBKY - OPLECHOVÁNÍ			
OZNAČENÍ	RŠ (MM)	CELKEM (bm)	POPIS
KV1	312	38 M	LEMOVÁNÍ ZDI - OKAPOVÁ HRANA - NA HORNÍ HRANĚ ZATEPLENÍ SOKLU

- KLEMPÍŘSKÉ PRVKY BUDOU PROVEDENY Z POPLASTOVANÉHO PLECHU TL. 0,6 MM V ŠEDÉ BARVĚ
- SOUČÁSTÍ DODÁVKY OPLECHOVÁNÍ BUDE VEŠKERÉ NUTNÉ POTŘEBNÉ PŘÍSLUŠENSTVÍ PRO KOMPLETNÍ A SPRÁVNOU MONTÁŽ

k.ú. KAMENICE NAD LIPOU (662577)

ČÍSLO	DATUM	POPIS ZMĚN	VYPRACOVAL	ZODP. PROJEKTANT	AUTOR
0	05/2022	PRVNÍ VYDÁNÍ	BÍNOVÁ	ING.RYBÁŘ	ING.RYBÁŘ

INVESTOR: KRAJ VYSOČINA, ŽIŽKOVA 1882/57, 587 33 JIHLAVA

PROJEKTANT ČÁSTI: PC PROJEKT CENTRUM NOVA S.R.O.

GENERÁLNÍ PROJEKTANT: PC PROJEKT CENTRUM NOVA S.R.O.

MÍSTO STAVBY:	KAMENICE NAD LIPOU	VYPRACOVAL:	BÍNOVÁ	AUTOR:	ING.RYBÁŘ
STAVEBNÍ ÚŘAD:	KAMENICE NAD LIPOU	ZODP.PROJEKTANT:	ING.RYBÁŘ	ARCH. NÁVRH:	PC NOVA s.r.o.

NÁZEV AKCE:
TROJLÍSTEK KAMENICE NAD LIPOU
- OPRAVA PODLAH A IZOLACÍ

FORMÁT:	10/A4
DATUM:	05/2022
STUPEŇ PD:	UDRŽOVACÍ PRÁCE
Č. ZAKÁZKY:	22-020
MĚŘÍTKO:	1:50
SOUBOR:	---

OBJEKT: SO-01: DĚTSKÝ DOMOV
ČÁST: C1.1 ARCHITEKTONICKO-STAVEBNÍ ŘEŠENÍ
IO-01: ZPEVNĚNÉ A NEZPEVNĚNÉ PLOCHY

OBSAH:
PŮDORYS 1.NP - NÁVRH

Č.VÝKRESU: 1.1.4
Č. PARÉ

DOKUMENTACI LZE POUŽÍVAT POUZE VE SMYSLU PŘÍSLUŠNÉ SMLOUVY O DÍLO. VÝKRES ČI JEHO ČÁST MŮŽE BÝT KOPÍROVÁN NEBO JINÝM ZPŮSOBEM ROZŠIŘOVÁN POUZE PO PŘEDCHOZÍM SOUHLASU AUTORA