




PODÉLNÝ ŘEZ 1:50

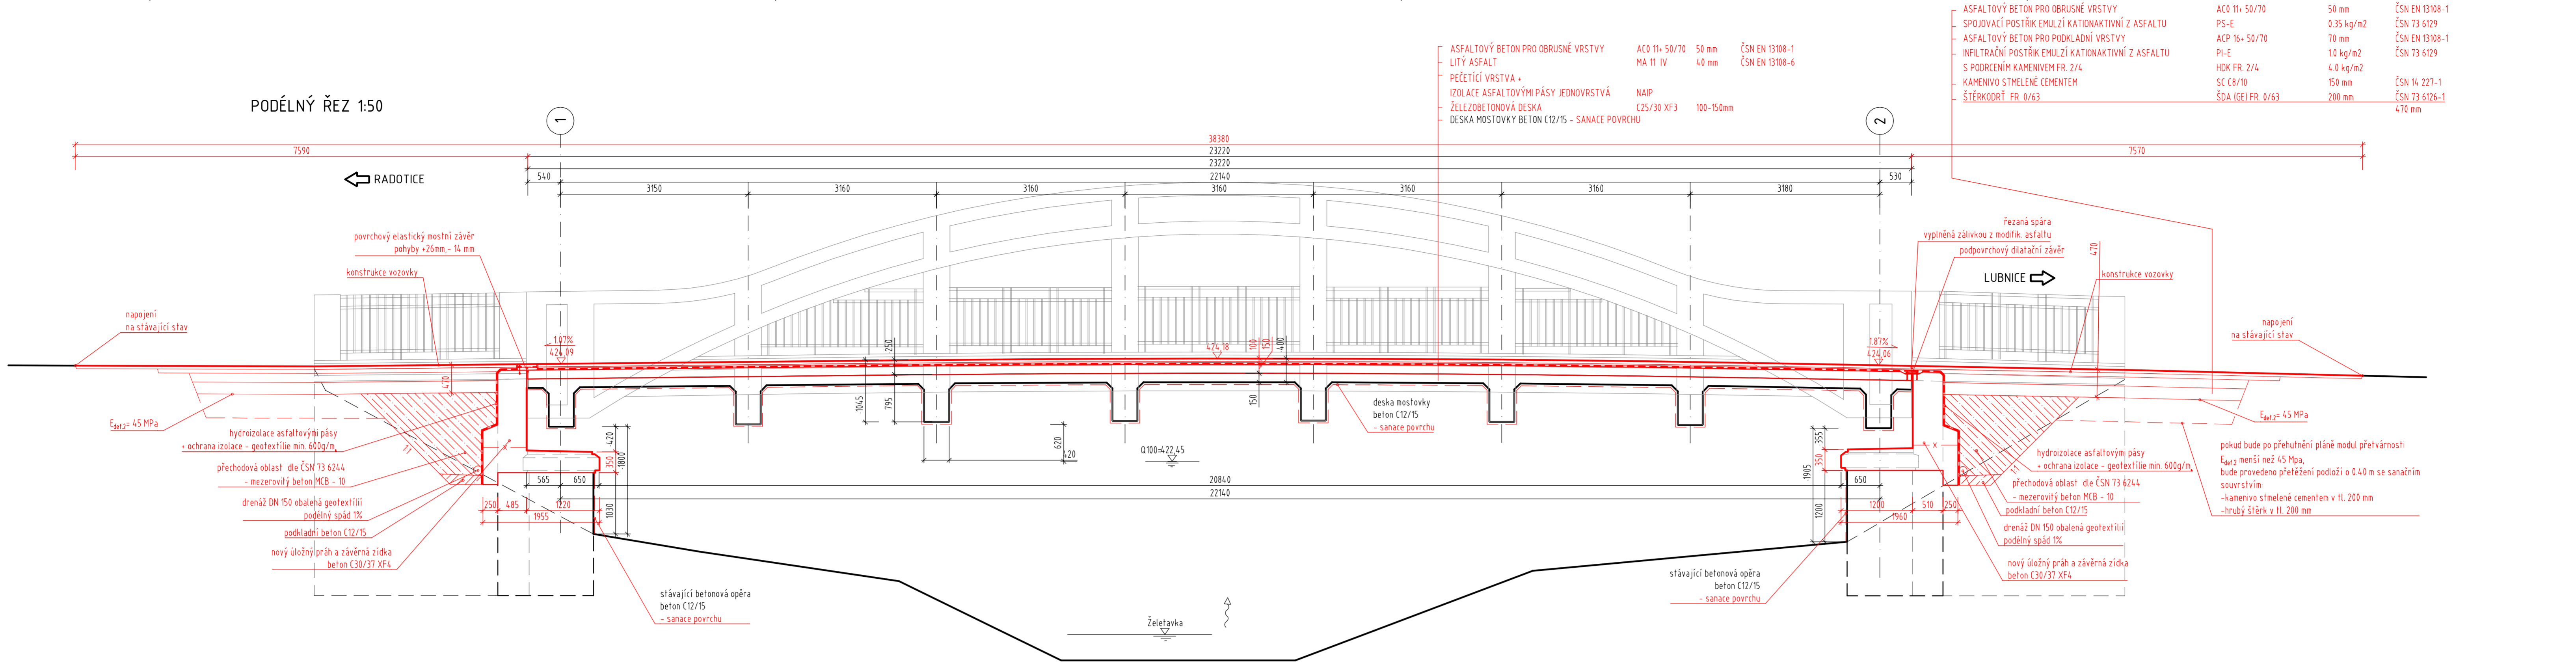


POHLED NA OPĚRU 1 1:50

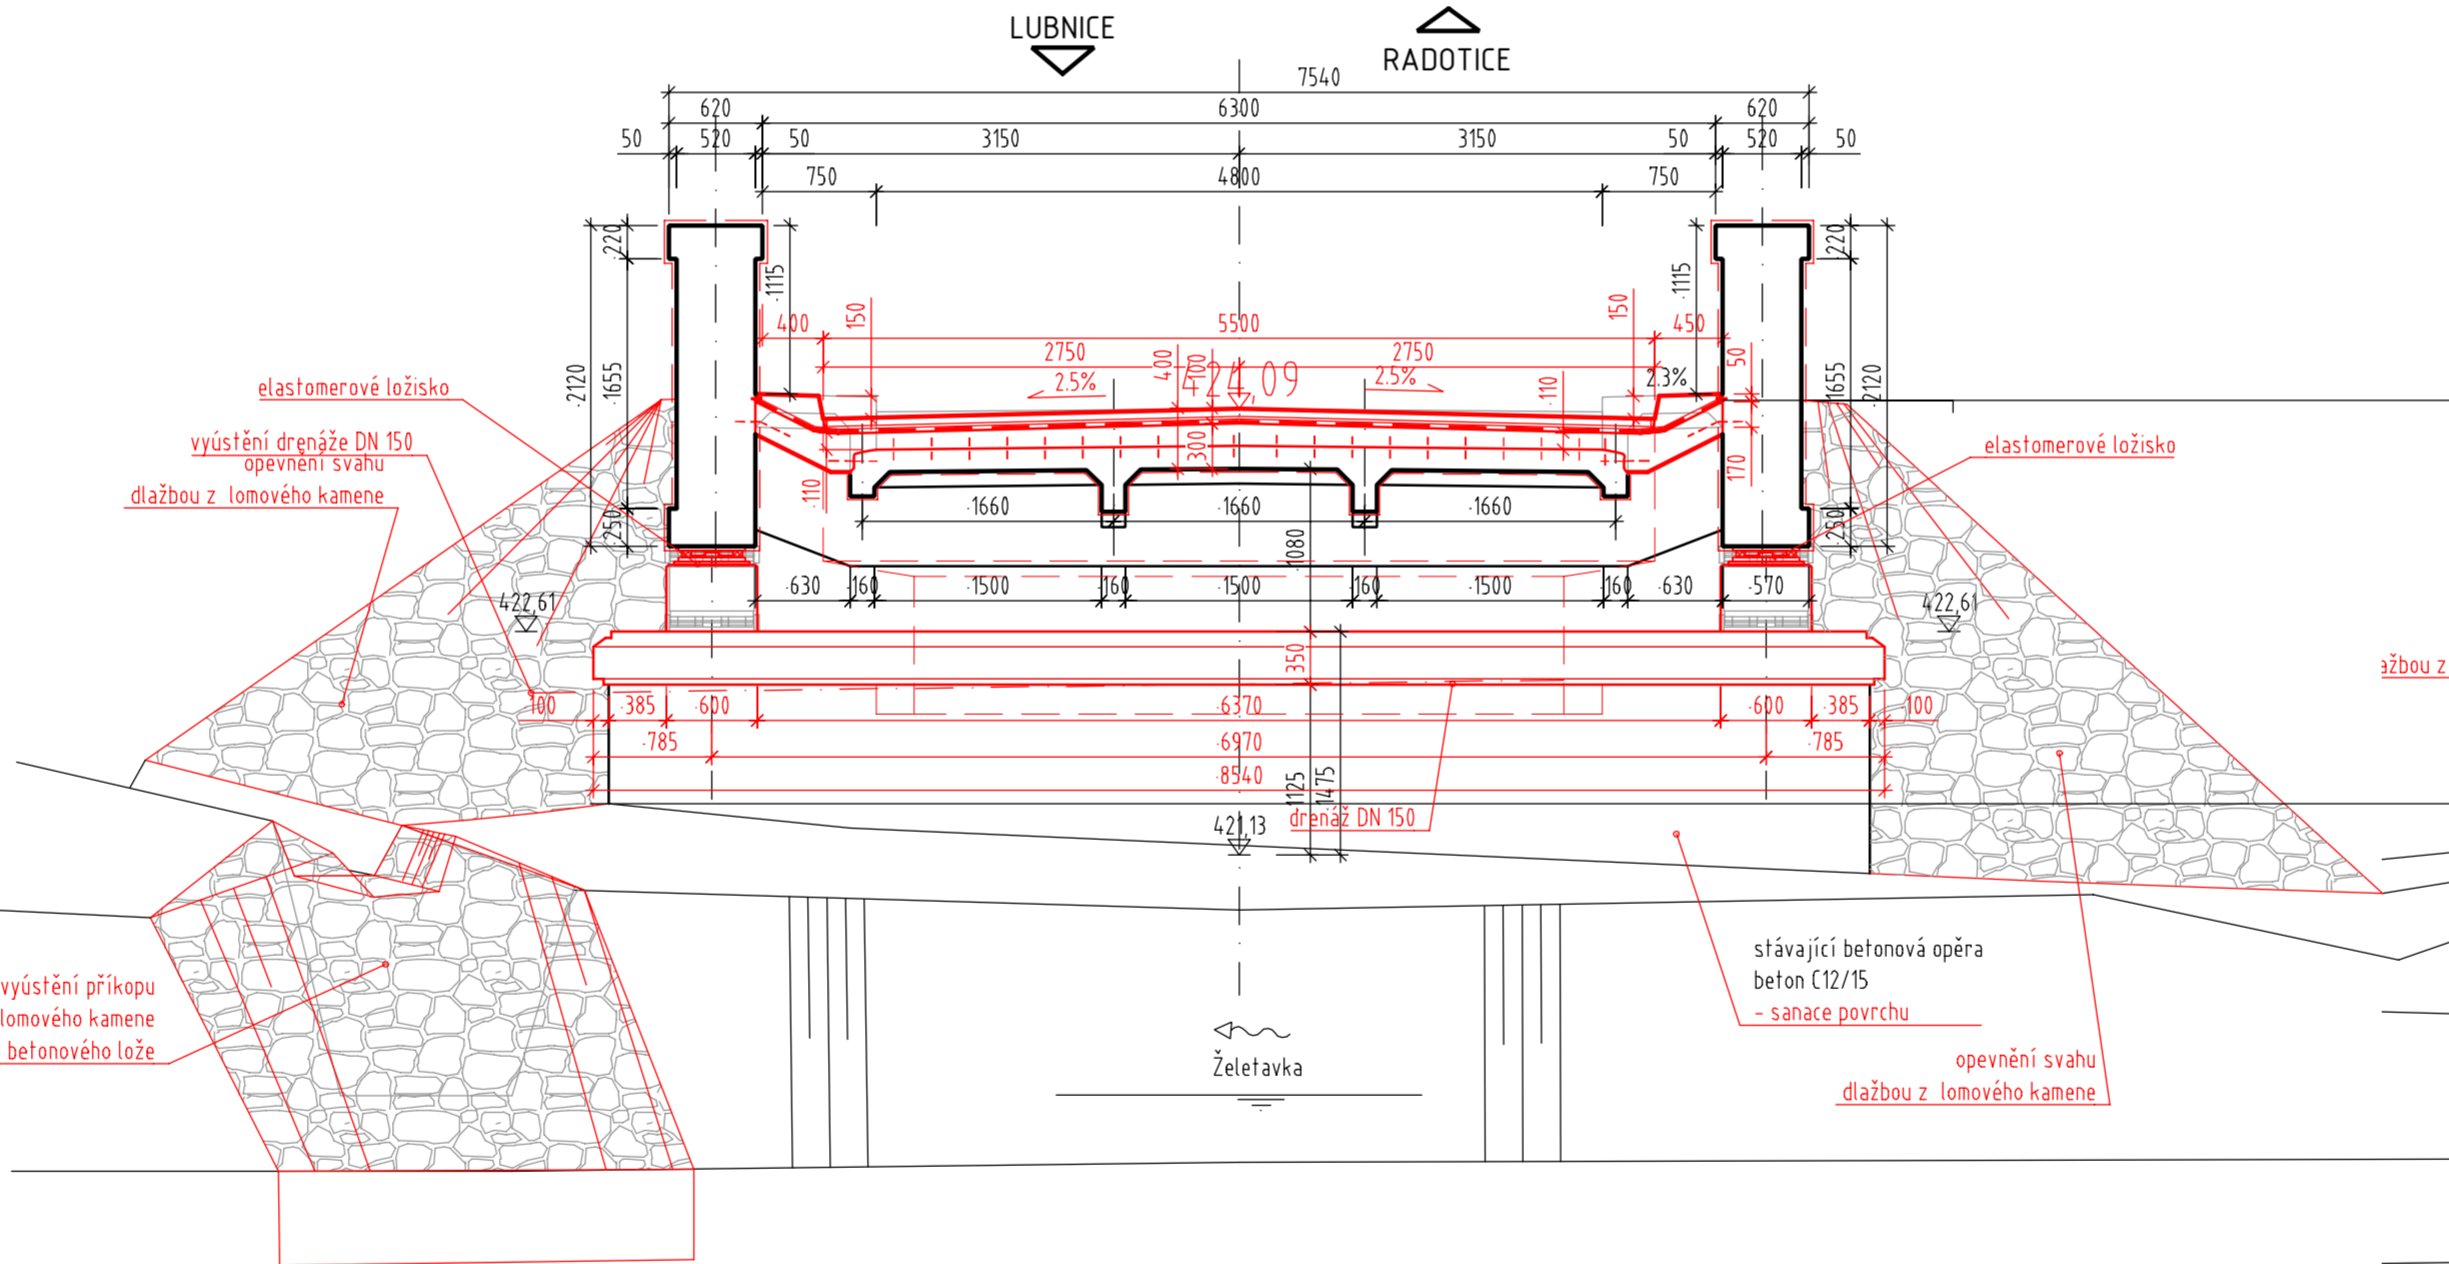


POHLED NA OPĚRU 2 1:50

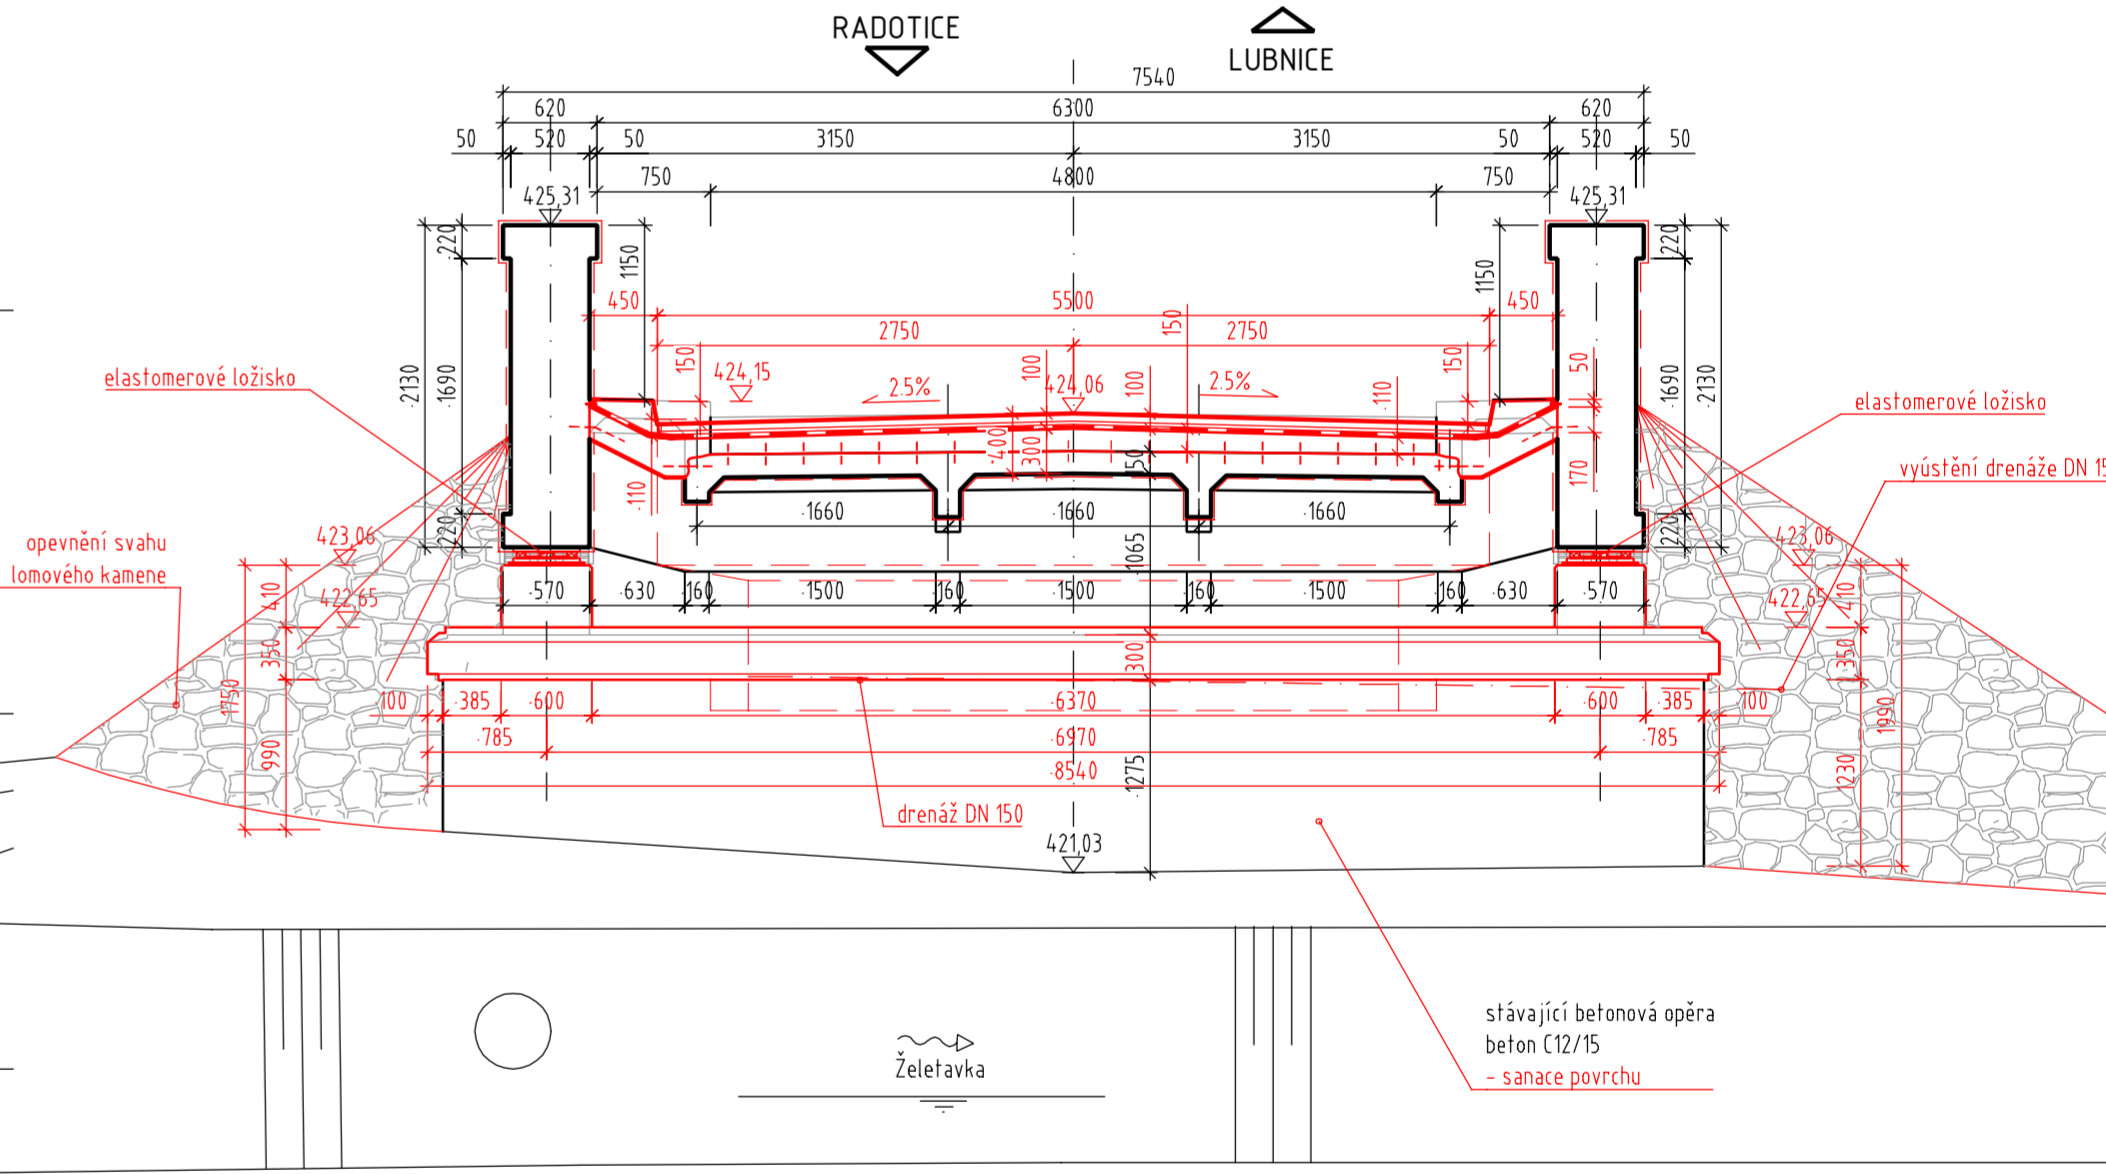

PŘÍČNÝ UPROSTŘED ROZPĚTÍ 1:50

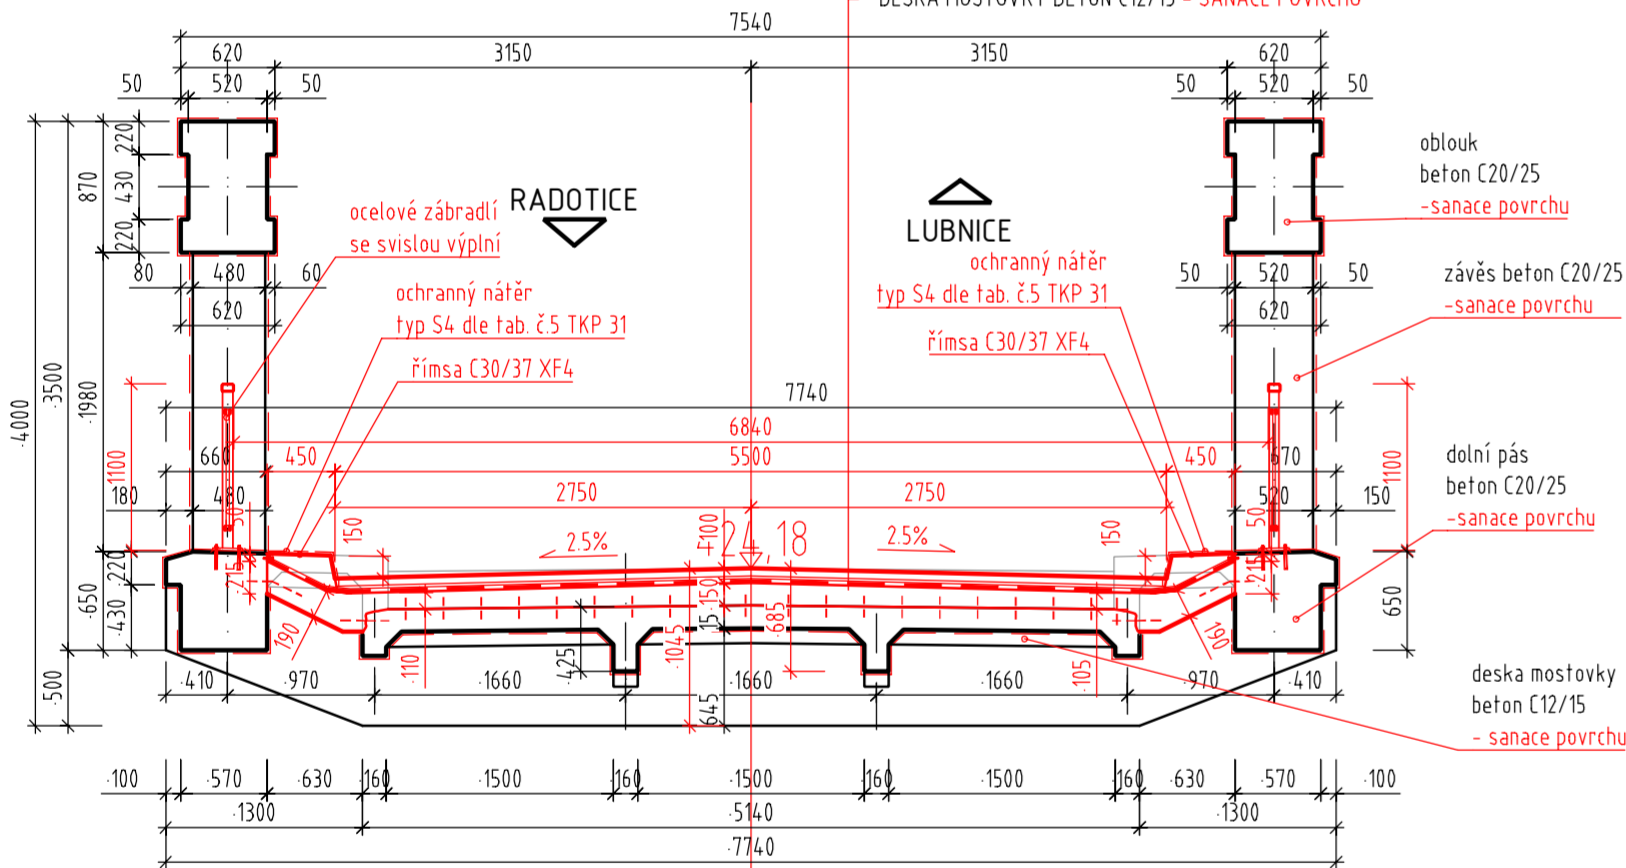

POHLED NA VÝTOK 1:100

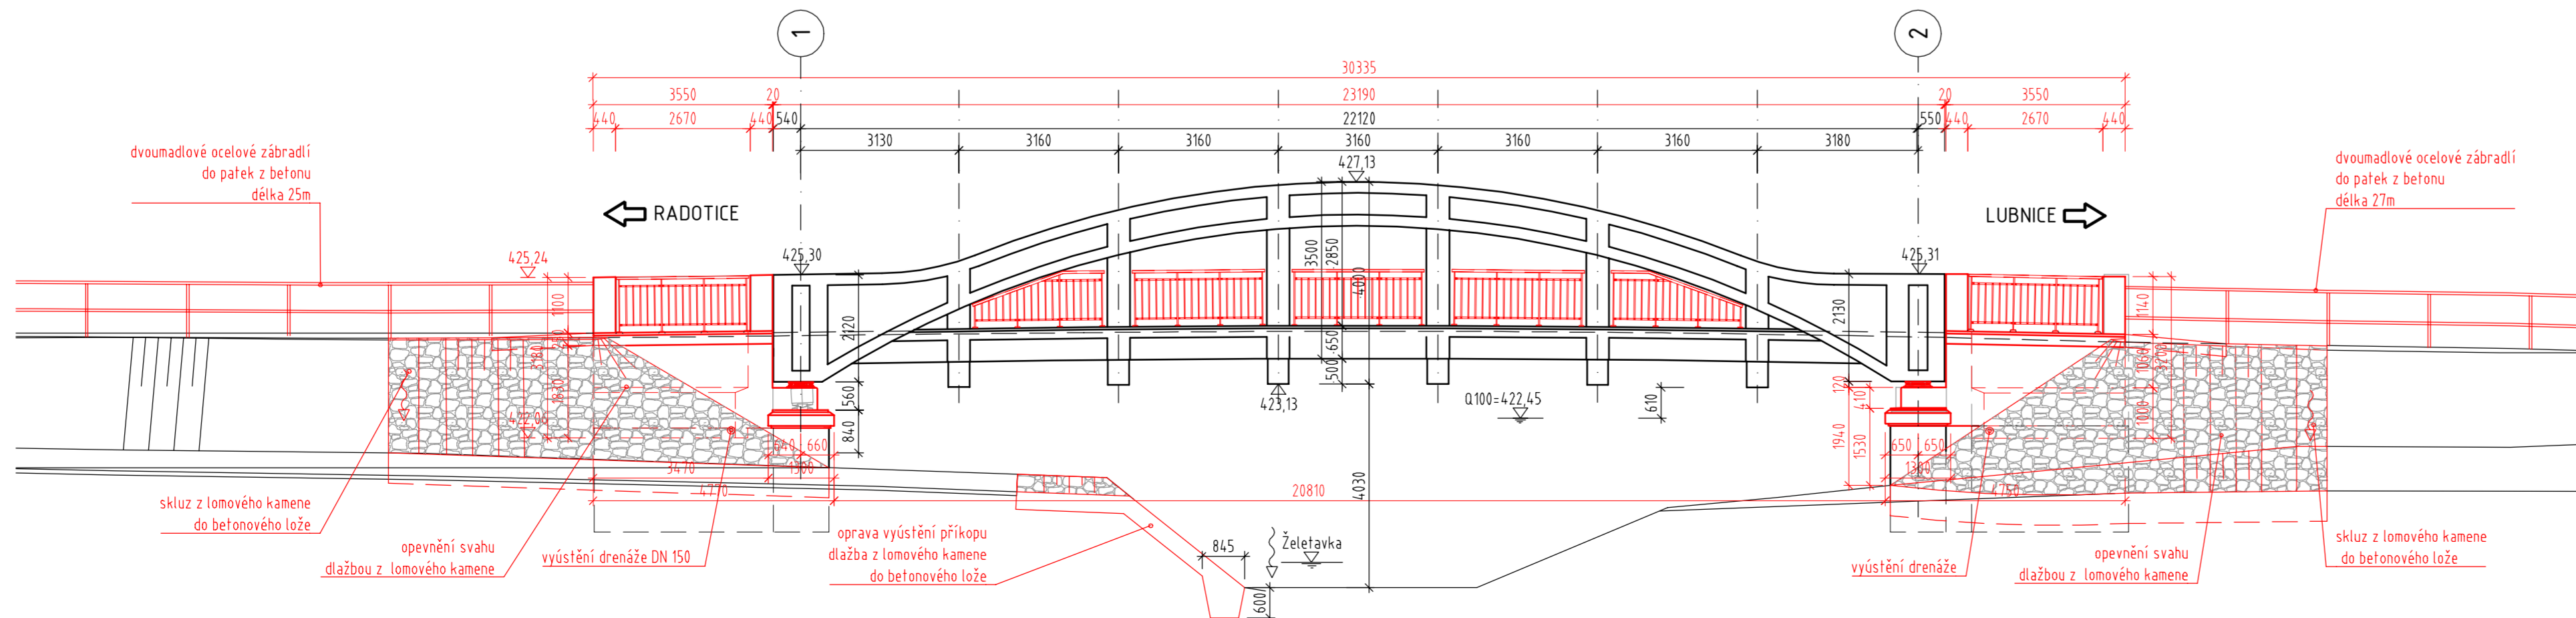

SOU ADNICOVÝ SYSTÉM S-JTSK
VÝŠKOVÝ SYSTÉM Bpv

TRANSCONSULT s.r.o.
Nerudova 37, 500 02 Hradec Králové

Vedoucí projektu	Ing. Velehradský	Sředitko:	1
Odpovědný projektant	Ing. Velehradský	Vedoucí:	Ing. Hodek
Zpracovatel	Ing. Velehradský	Zak. číslo	182610002
Přezkoušel	Prudic	Arch. č.:	01419
Kontroloval	Ing. Faltus	Formát:	10 A4
Objednatel:	KSÚS Vysočina, příspěvková organizace	Datum:	03/2020
		Účel:	PDSP

III/41017 BA KOVICE - MOST EV. . 41017-5
DOKUMENTACE OBJEKTU A TECHNICKÝCH A TECHNOLOGICKÝCH ZAŘÍZENÍ
STAVĚBNÍ ÁST

SO 201 - MOST PŘES ŽELETAVKU EV.Č. 41017-5

NOVÝ STAV - EZY, POHLEDY

Část dok.
D.1.2

Č. výkresu
2.4