

**Křižanov**


Masarykovo náměstí

2283/1

# LEGENDA


- staveniště p.č. st.71 - Kraj Vysočina
- staveniště p.č. 2283/2 - Městys Křižanov
- zastavěné plochy stávající p.č. st 71
- zastavěné plochy navrhované p.č. st 71
- zastavěné plochy sousedních nemovitostí
- hranice pozemků dle KN
- účelové členění pozemků

plocha staveniště p.č. st 71 591,00 m<sup>2</sup>  
 zastavěná plocha stávající 271,90 m<sup>2</sup>  
 zastavěná plocha návrh 346,80 m<sup>2</sup>

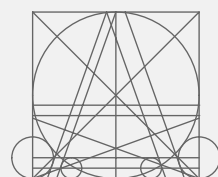

ING. MICHAL ZLATUŠKA ARCH

Žerotínova 357  
 Jaroměřice n. Rok. 675 51  
 IČO 64336824  
 DIČ CZ690304566  
 ČKA 03038  
 tel.603218487  
 e-mail m.zlatuska@quick.cz

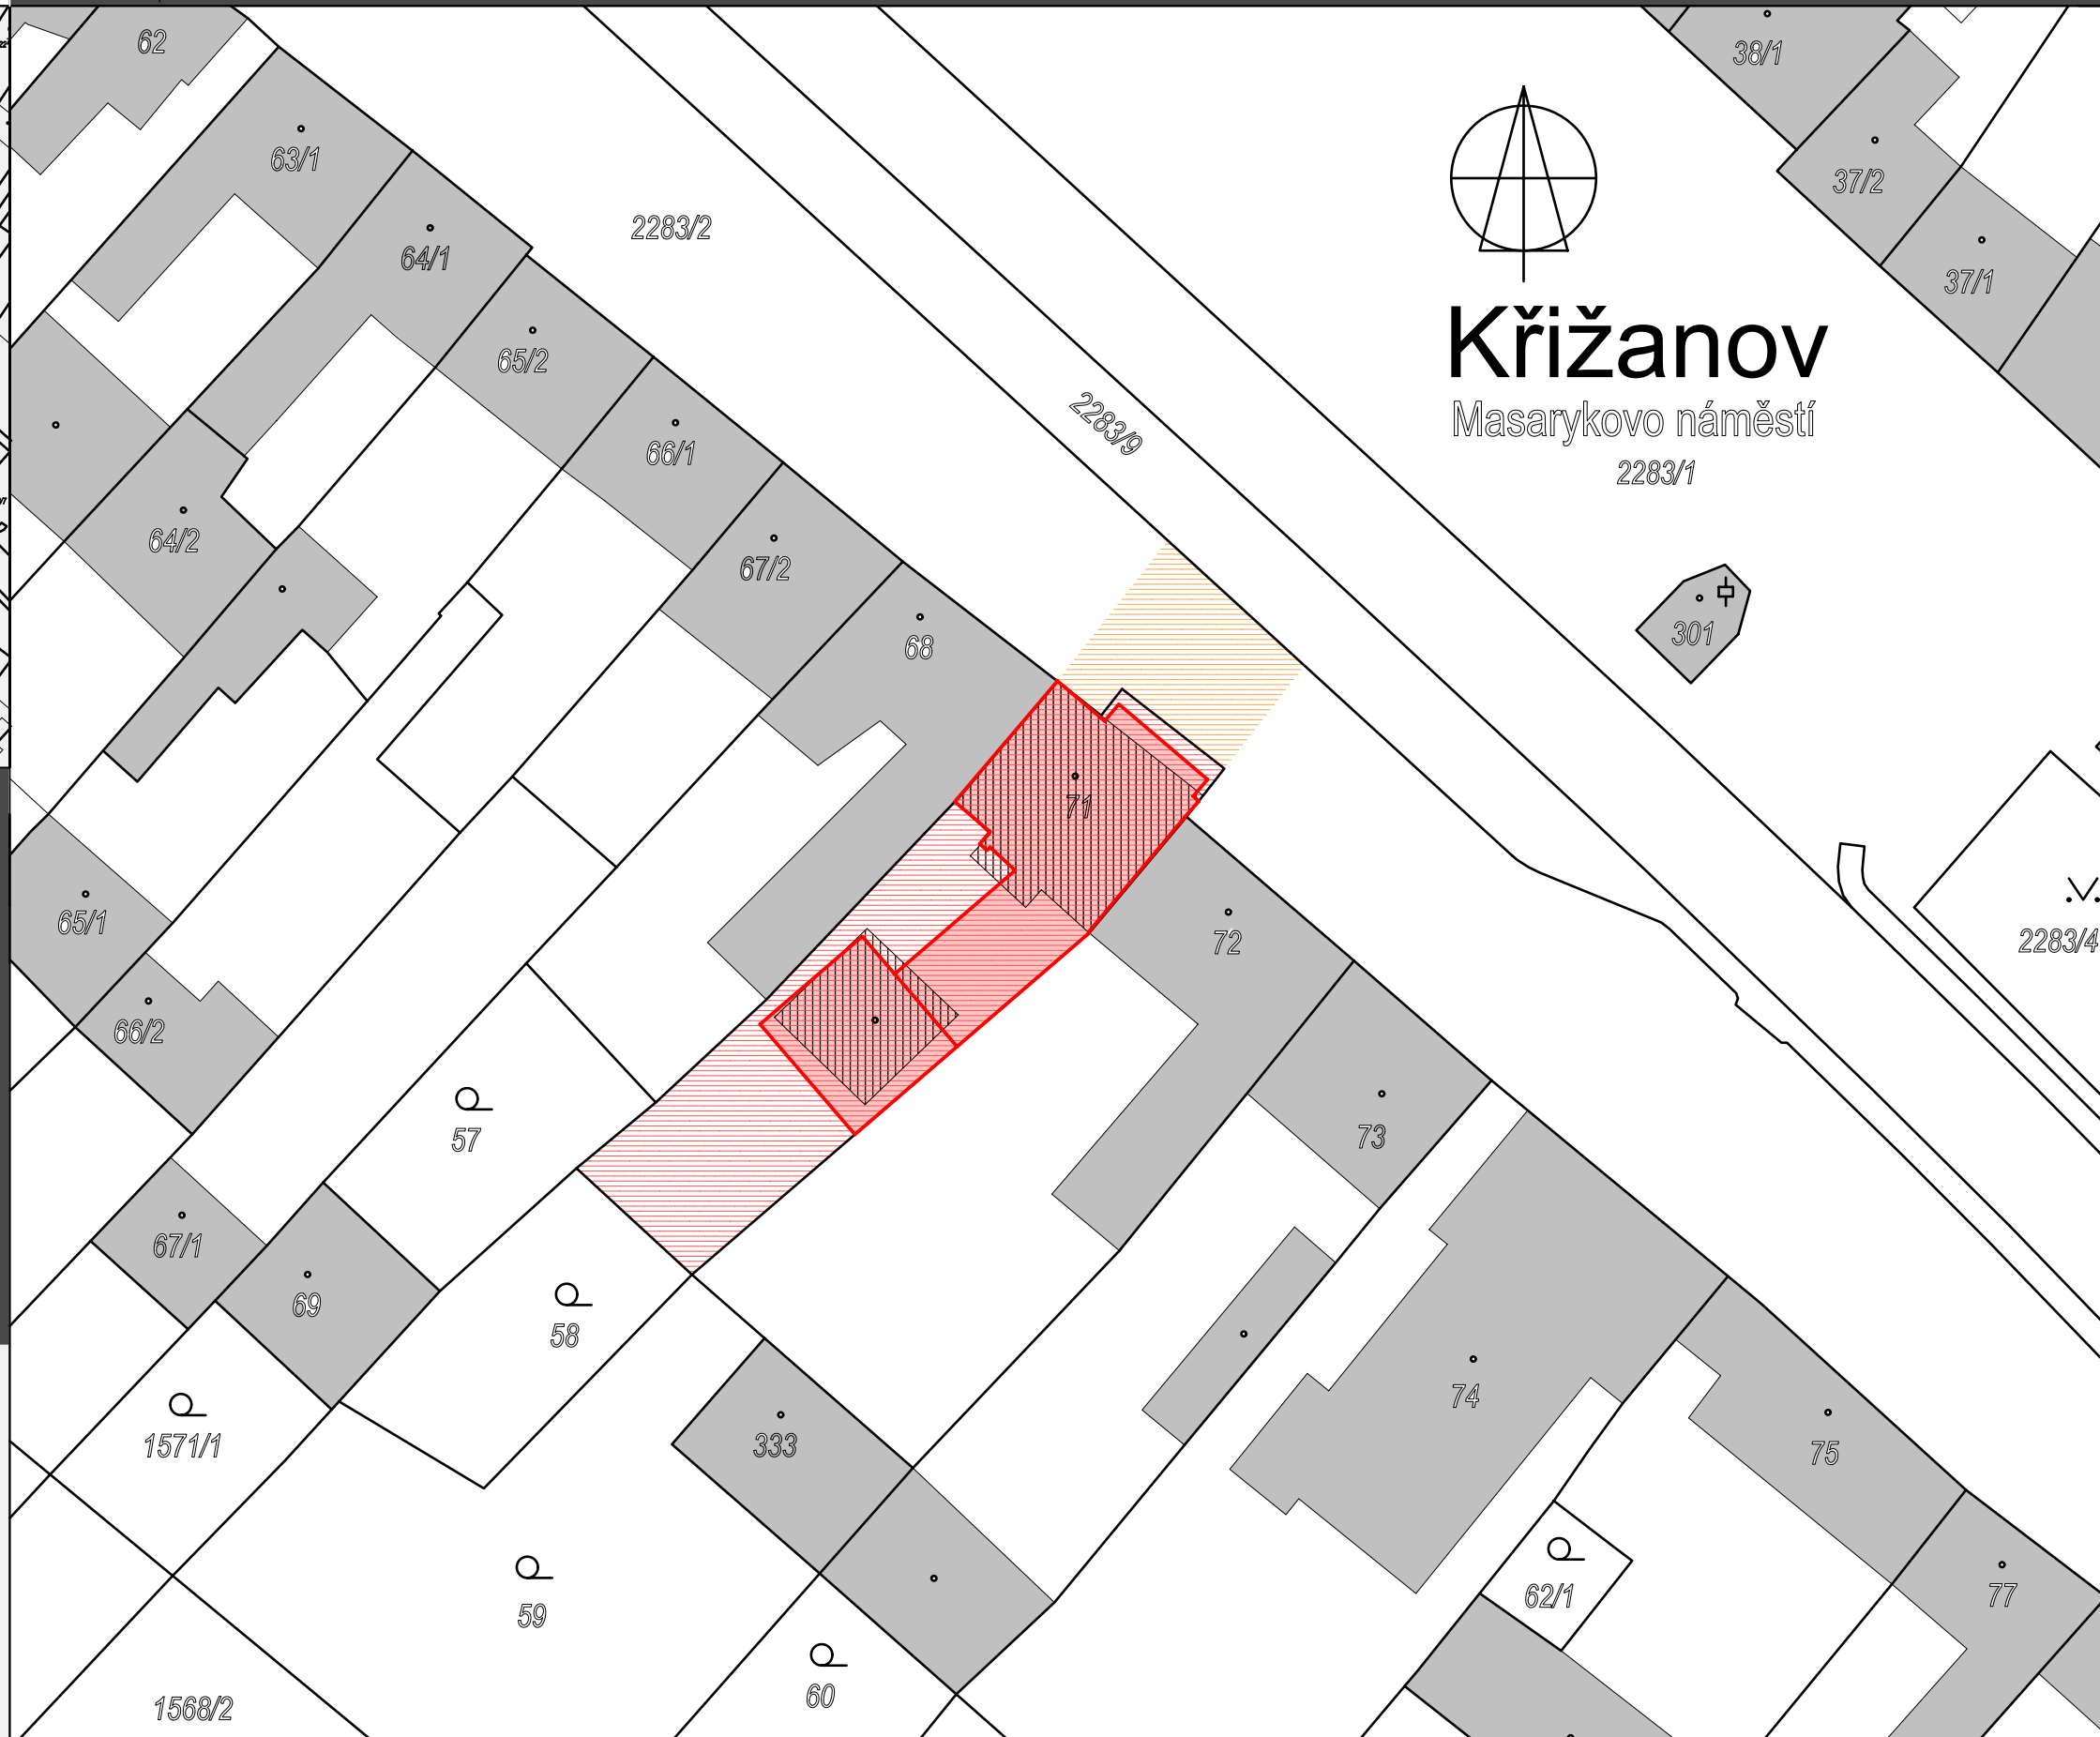

**situace katastrální**

**m 1 : 500**

objednatel: Kraj Vysočina, Žižkova 57, Jihlava. uživatel: Domov Kamélie Křižanov, příspěvková organizace  
 datum 02 / 2022