

LEGENDA SÍTÍ TI

stávající trasy sítí TI :

- kanalizace jednotná
- vodovod pitné vody
- silnoproudá elektroinstalace
- sdělovací vedení
- plynovod

předpokládané trasy nových přípojek a rozvodů :

- kanalizace splašková
- kanalizace dešťová
- vodovod pitné vody
- silnoproudá elektroinstalace
- slaboproudá elektroinstalace
- plynovod

LEGENDA PLOCH

nemovitosti v majetku investora :


- PLOCHY ZASTAVĚNÉ - nová budova
- PLOCHY ZASTAVĚNÉ - demolice
- PLOCHY ZPEVNĚNÉ - nové
- PLOCHY SADOVÝCH ÚPRAV - rekultivace

nemovitosti sousední zasažené stavebním záměrem :

- PLOCHY ZPEVNĚNÉ - nové
- PLOCHY SADOVÝCH ÚPRAV - rekultivace


nemovitosti sousední nezasažené stavebním záměrem :

- PLOCHY ZASTAVĚNÉ
- PLOCHY ZPEVNĚNÉ
- PLOCHY NEZASTAVĚNÉ BEZ ROZLIŠENÍ

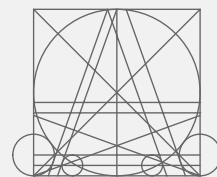

ING. MICHAL ZLATUŠKA ARCH

Žerotínova 357
Jaroměřice n. Rok. 675 51
IČO 64336824
DIČ CZ690304566
ČKA 03038
tel. 603218487
e-mail m.zlatuska@quick.cz

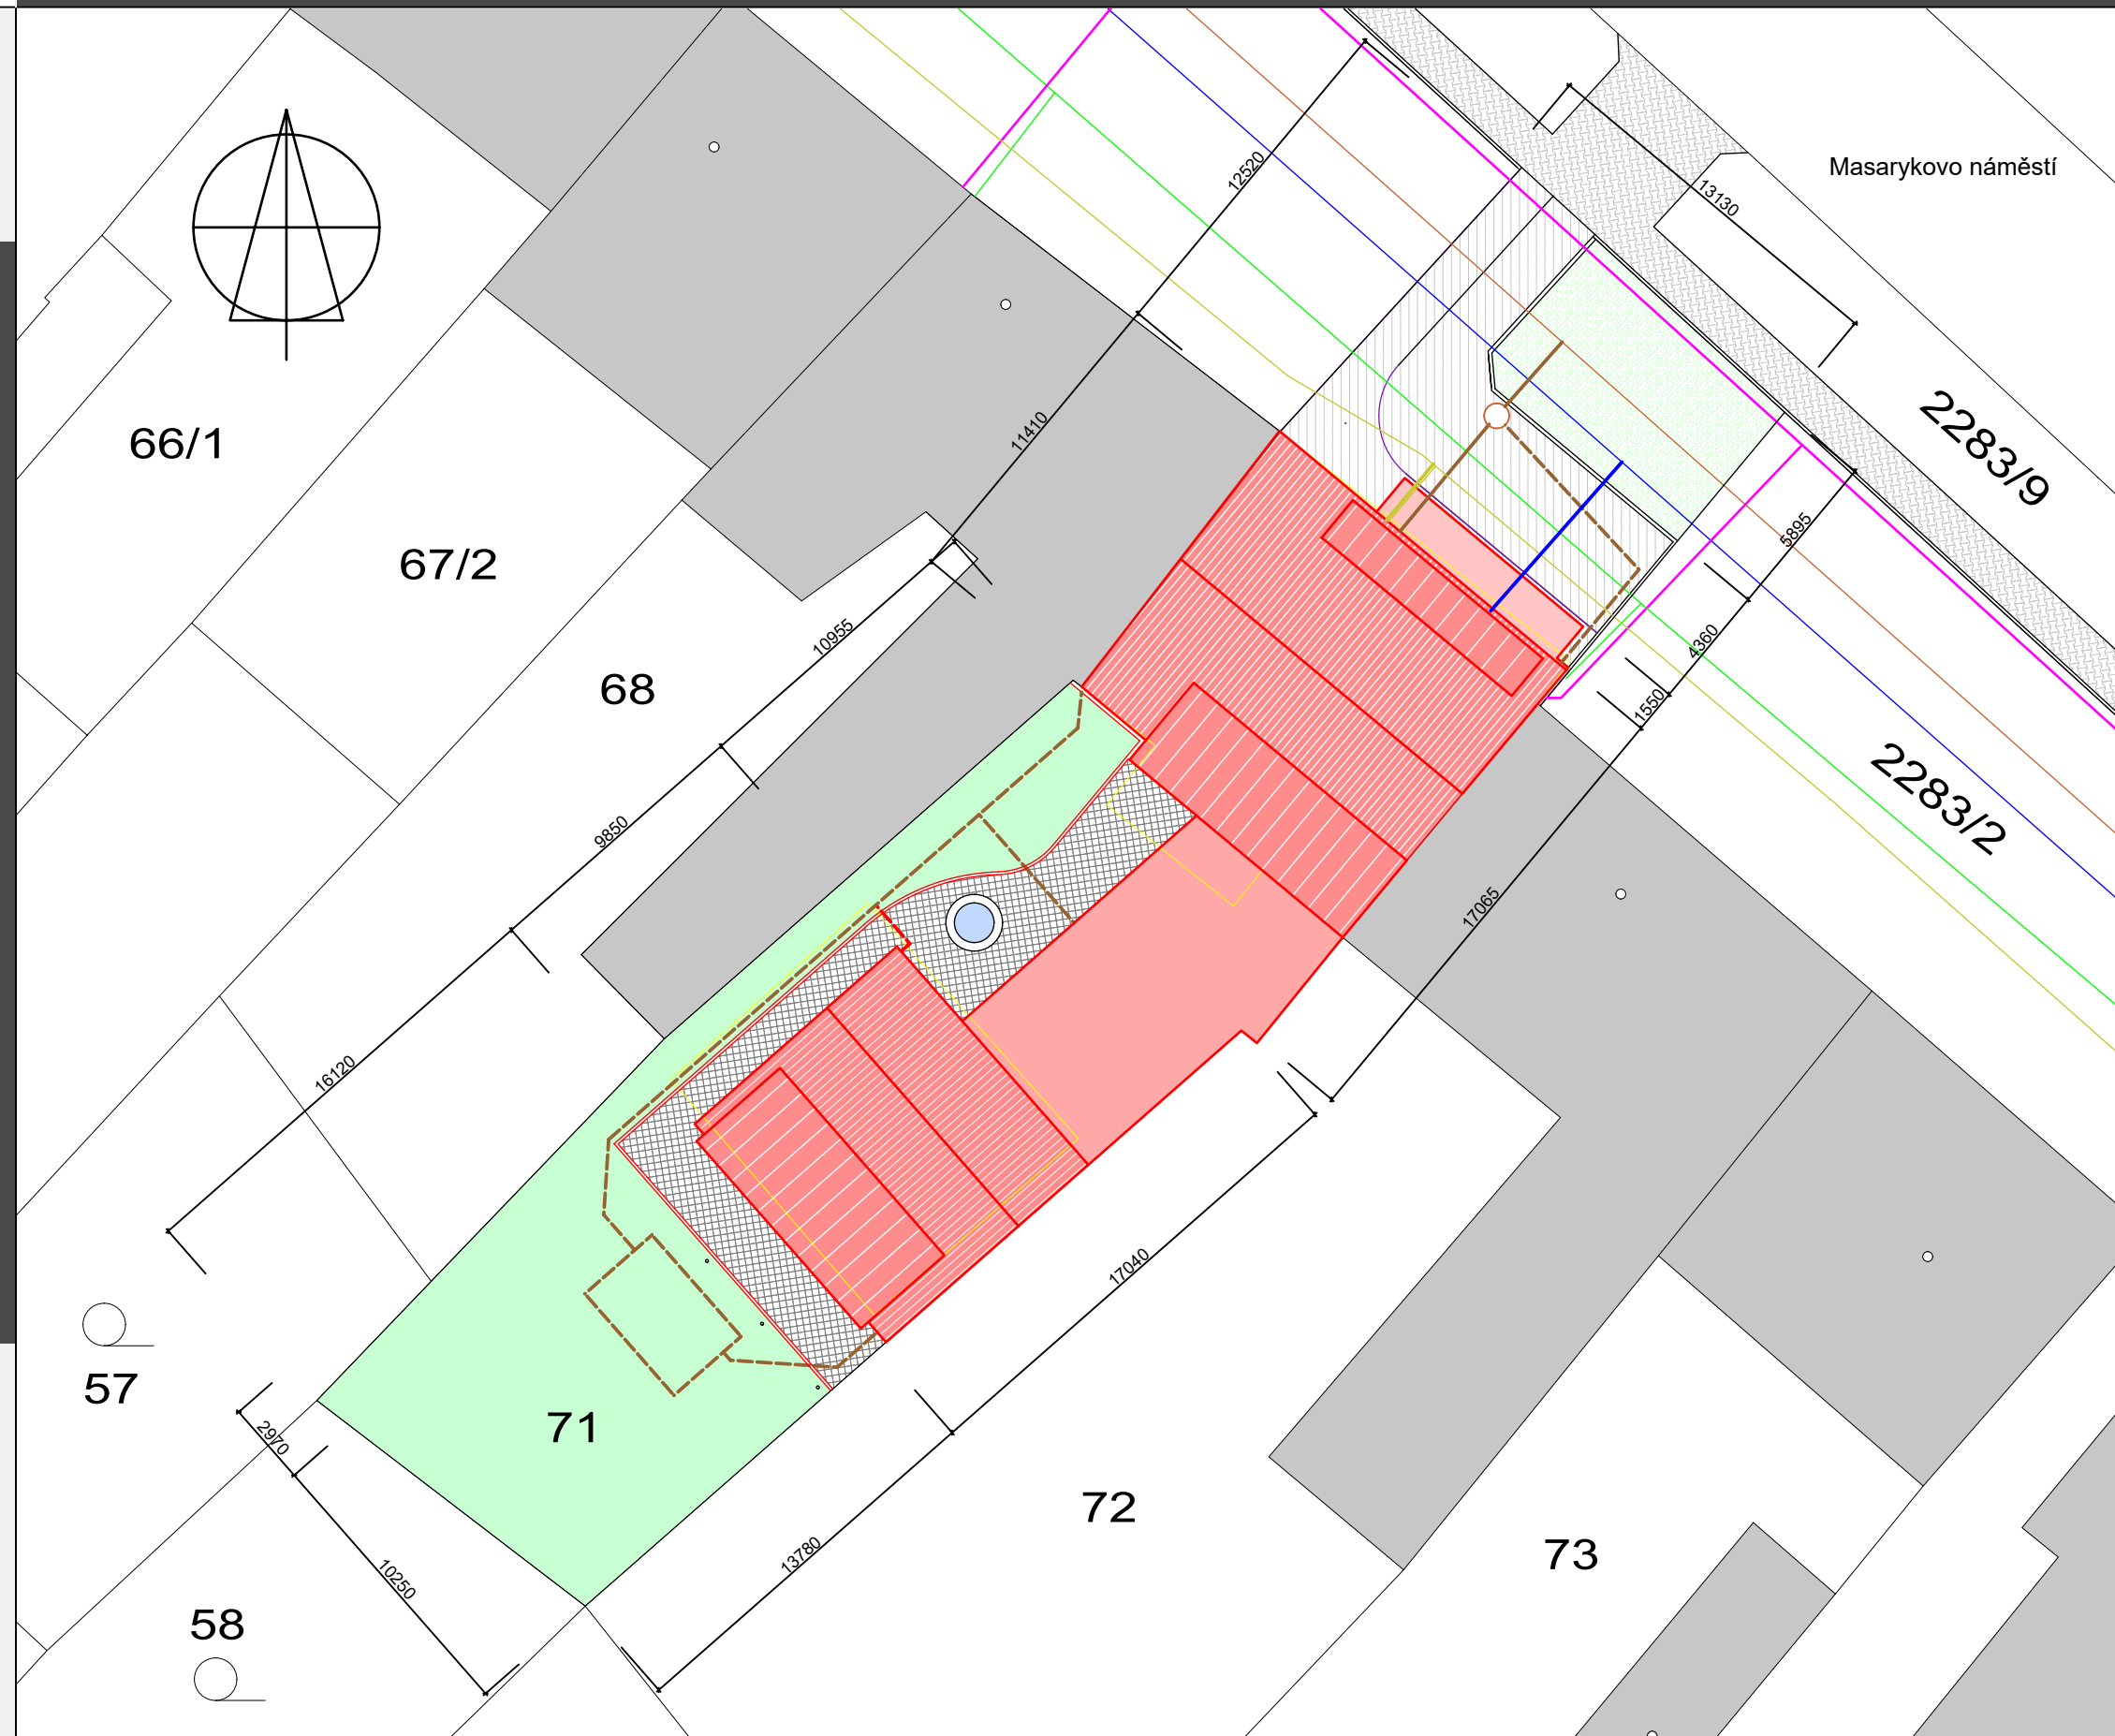

zastavovací situace

m 1 : 250

objednatel: Kraj Vysočina, Žižkova 57, Jihlava. uživatel: Domov Kamélie Křižanov, příspěvková organizace

datum 02/2022