


SCHÉMA VYTYČENÍ 1:100

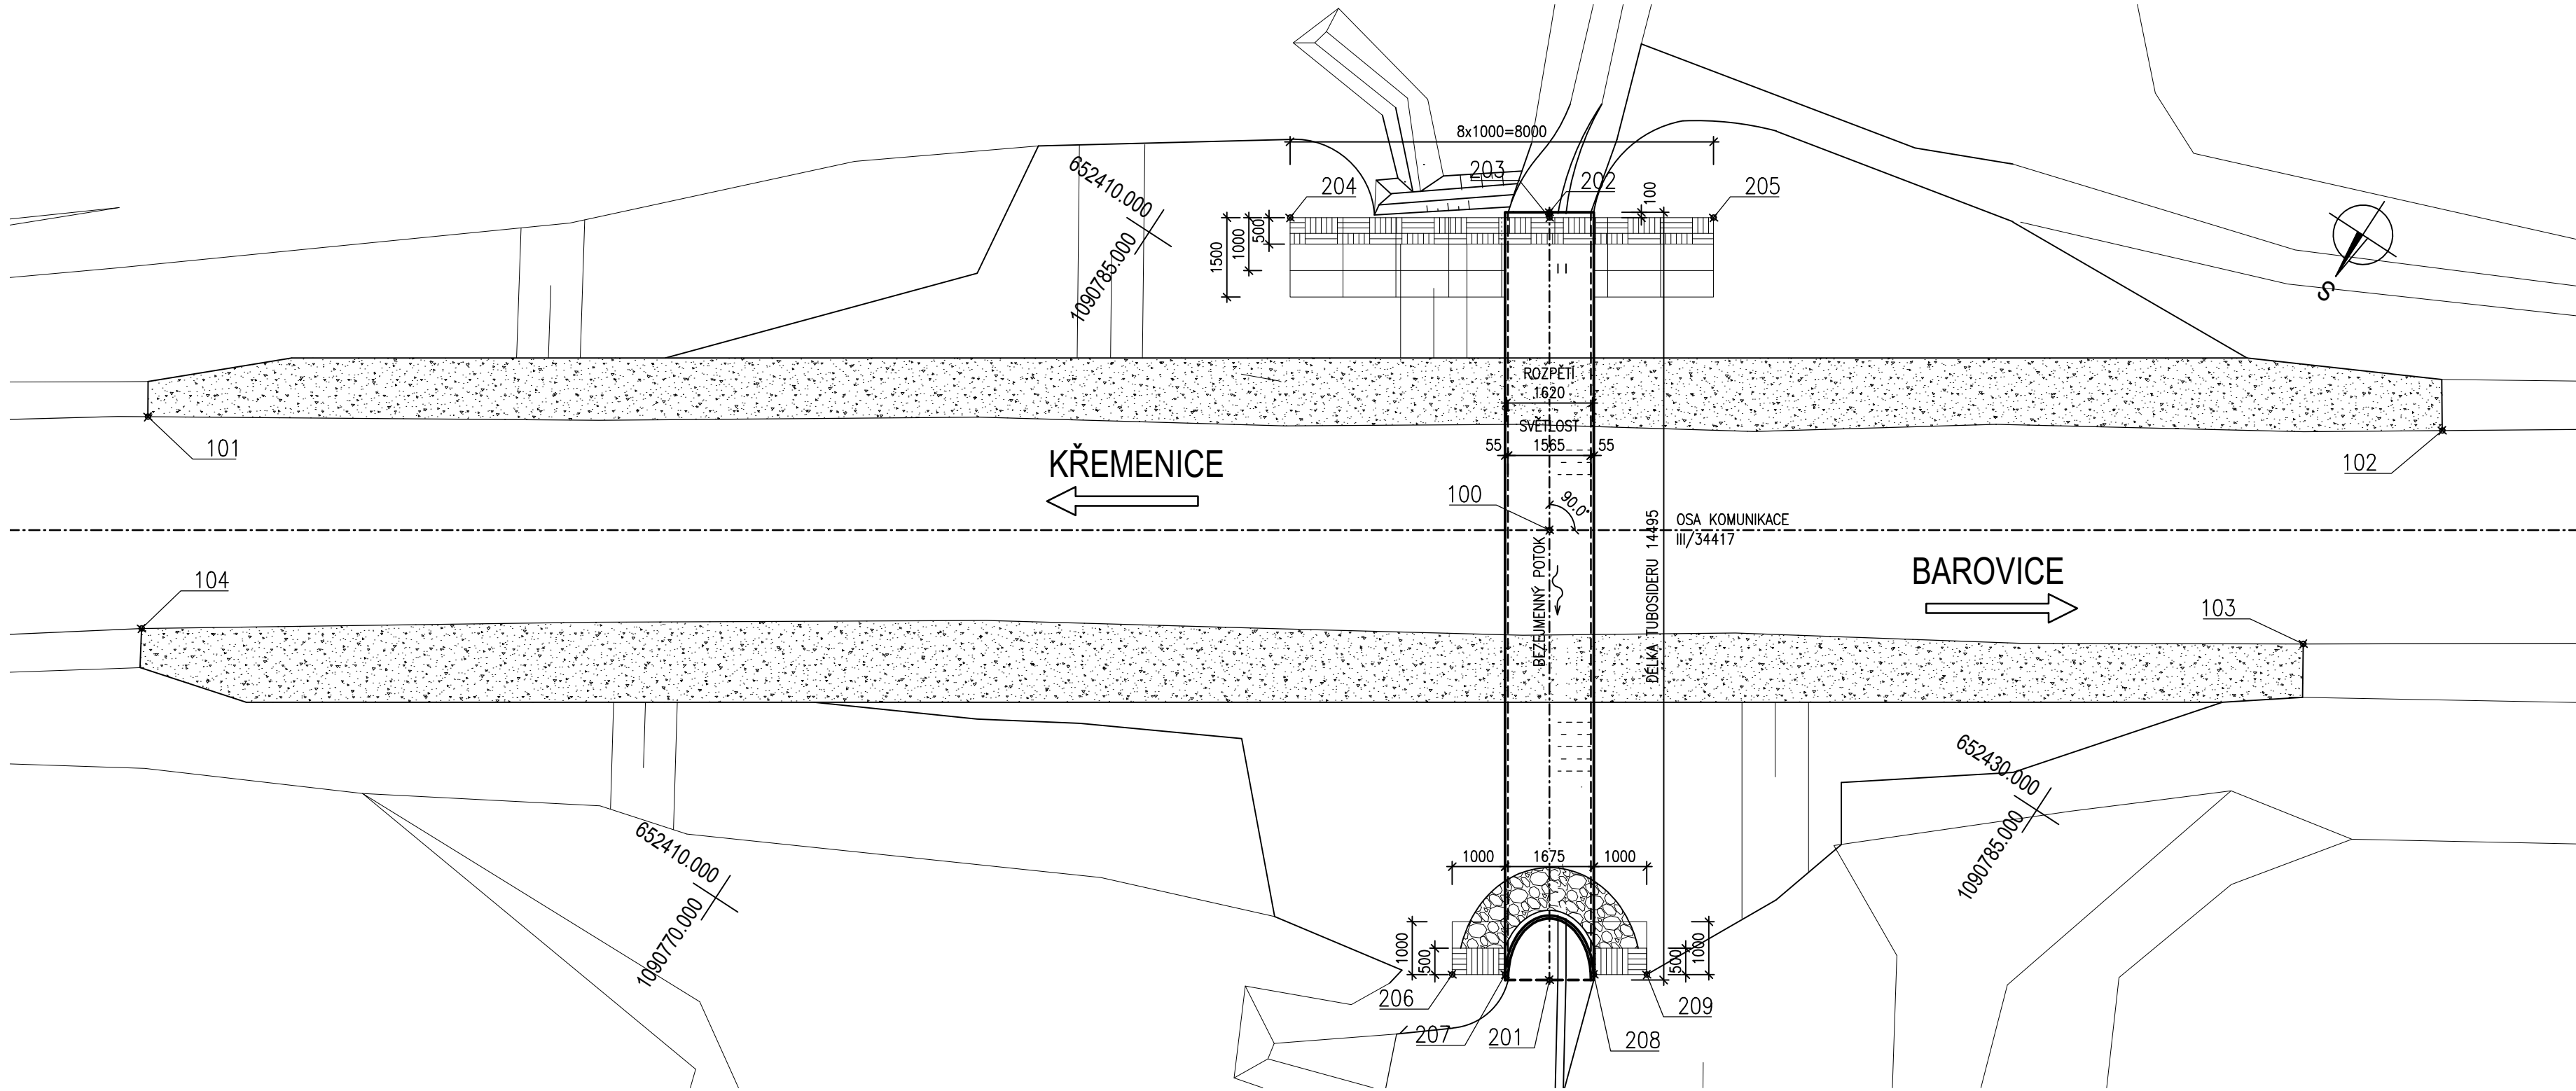






SOUŘADNICE VYTYČOVANÝCH BODŮ

Číslo bodu	SOUŘADNICE		Poznámky
	Y [m]	X [m]	
100	652419.407	1090784.409	Osa silnice
101	652396.059	1090771.757	Krajnice
102	652432.509	1090795.185	Krajnice
103	652432.509	1090790.377	Krajnice
104	652398.140	1090768.340	Krajnice
201	652424.043	1090777.291	Tubosider
202	652416.133	1090789.437	Tubosider
203	652416.187	1090789.353	Levé gabionové čelo
204	652412.081	1090786.679	Levé gabionové čelo
205	652418.785	1090791.045	Levé gabionové čelo
206	652422.449	1090776.372	Pravá gabionová zídka
207	652423.287	1090776.918	Pravá gabionová zídka
208	652424.692	1090777.833	Pravá gabionová zídka
209	652425.528	1090778.378	Pravá gabionová zídka

D
SO201

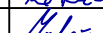SOUŘADNICOVÝ SYSTÉM : S-JTSK
VÝŠKOVÝ SYSTÉM : Bpv

VEDOUČÍ PROJEKTANT	Ing. Martin ŘEHULKA		 PRIS PROJEKČNÍ KANCELÁŘ PRIS spol. s r. o. OSOVÁ 20, 625 00 BRNO		
ZODPOVĚDNÝ PROJEKTANT	Ing. Kateřina MRHAČOVÁ				
VYPRACOVAL	Ing. Kateřina MRHAČOVÁ				
KONTROLOVAL	Ing. Jiří ŠRUBAŘ				
KRAJ	VYSOČINA	OBJEDNATEL DOKUMENTACE	Krajská správa a údržba silnic Vysočiny, p.o.	DATUM	10/2022
AKCE				FORMÁT	4 A4
III/34417 Barovice - propustek č. 34417-2P				MĚŘÍTKO	1:100
				STUPEŇ	PDPS
				ČÍS. ZAKÁZKY	21142
				ARCHIVNÍ ČÍS.	201_08_VYT.dwg
NÁZEV OBJEKTU	SO 201 Propustek ev. č. 34417-2P			ČÍS. SOUPRAVY	ČÍS. VÝKRESU
PŘÍLOHA	SCHÉMA VYTYČENÍ				8