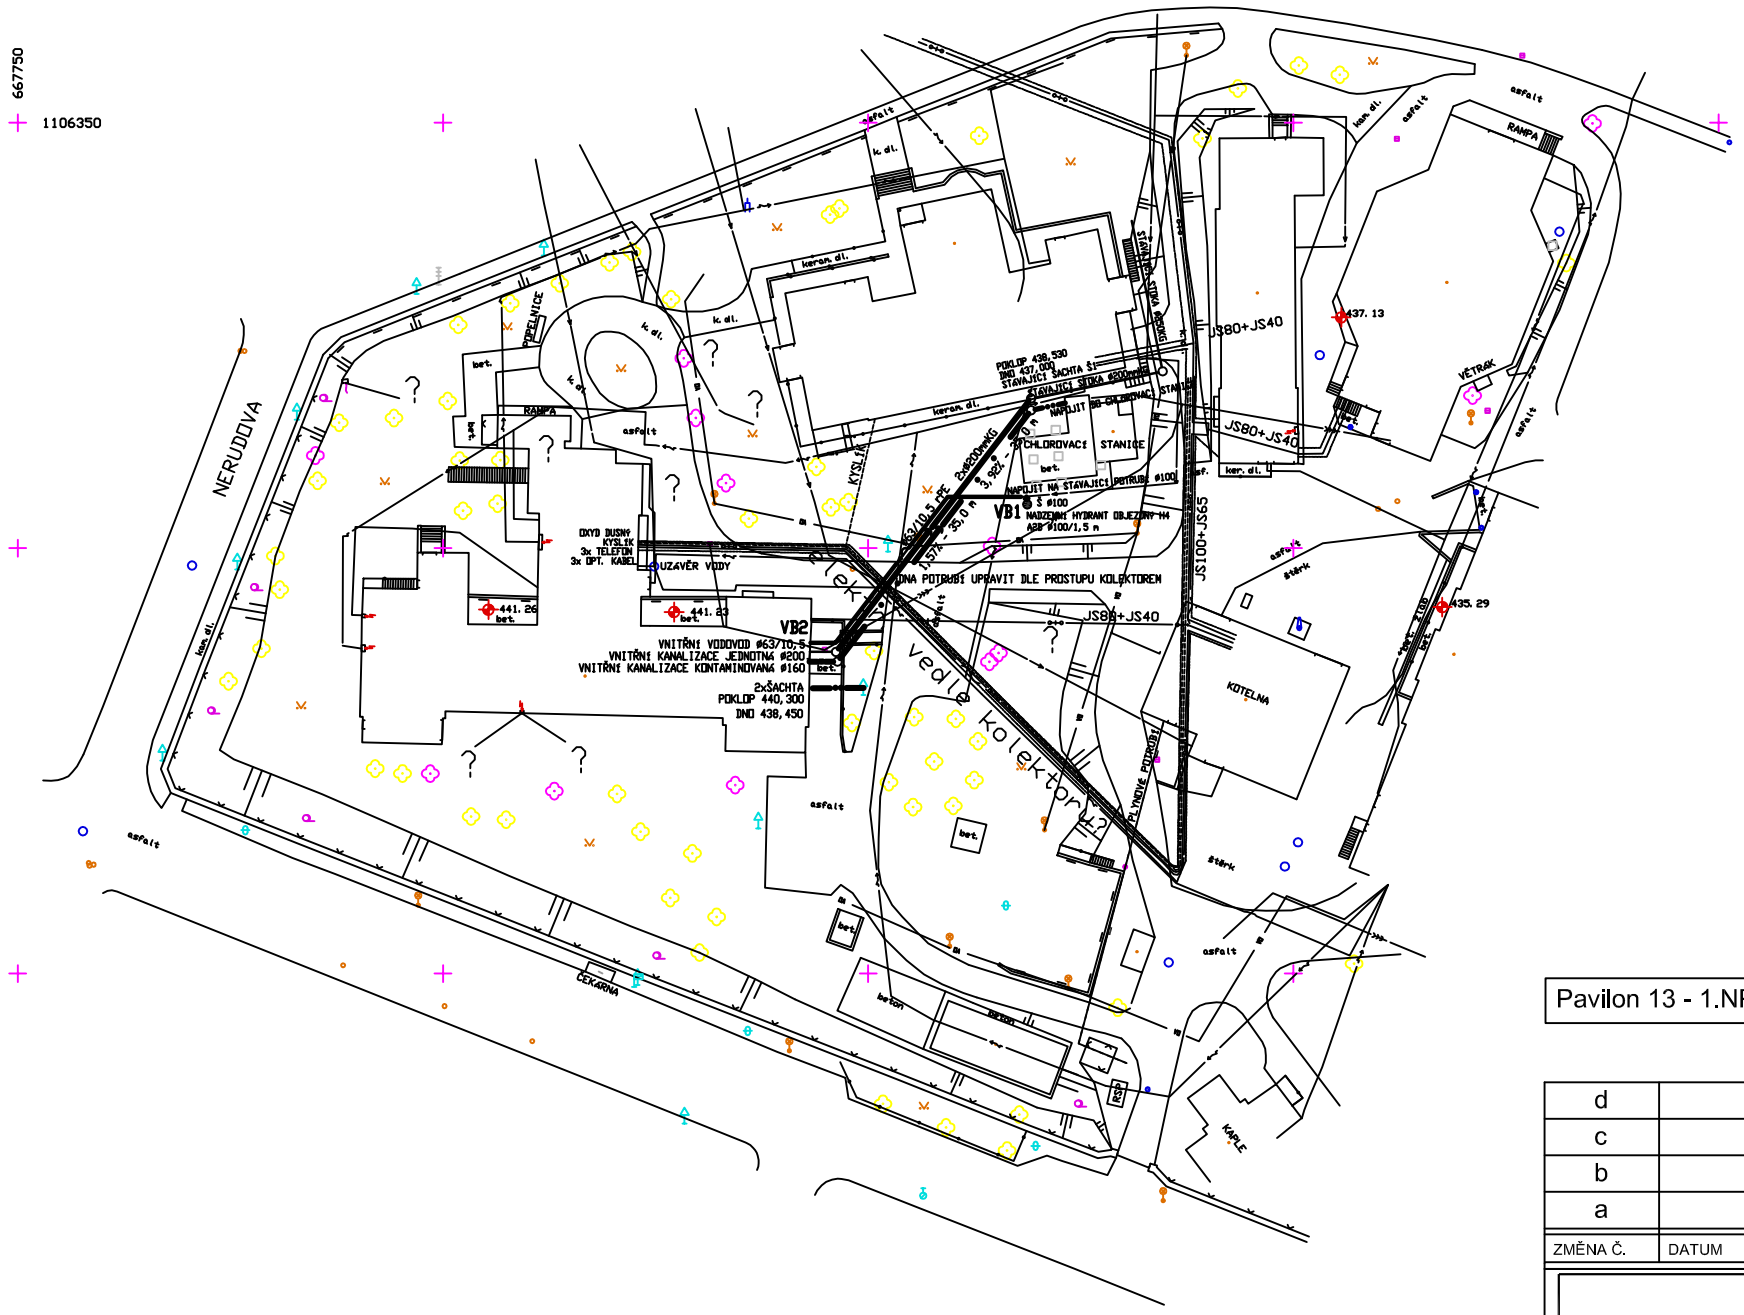

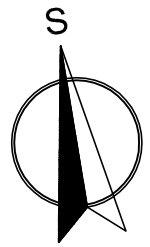

LEGENDA POTRUBÍ

- NOVÁ PŘÍPOJKA VODY
- NOVÁ PŘÍPOJKA KANALIZACE JEDNOTNÉ
- NOVÁ PŘÍPOJKA KANALIZACE KONTAMINOVANÉ

Pavilon 13 - 1.NP : ±0,00 = 442,93m Bpv

ZMĚNA Č.	DATUM	STRUČNÝ POPIS ZMĚNY	ZPRACOVAL	PODPIS
d				
c				
b				
a				

REKONSTRUKCE PAVILONU 13

NEMOCNICE HAVLÍČKŮV BROD.

STAVEBNÍK	KRAJ VYSOČINA - odbor majetkový, Žižkova 57, JIHLAVA, 587 33		
VEDOUCÍ PROJEKTU	Ing. Lenka Jakšová	STUPEŇ PROJEKTU	DOKUMENTACE PRO ÚR a SP
KONTROLOVAL	Ing. Lenka Jakšová		
VYPRACOVAL	Lubomír Krommel		
STAVEBNÍ OBJEKT	NHB - PAVILON 13	AUTORIZAČNÍ RAZÍTKO	
DÍL DOKUMENTACE	D 2. 10 a 11 PŘÍP. KAN + VOD.		
NÁZEV VÝKRESU	SITUACE		

PLANCON
PLANCON Praha s.r.o.
186 00 PRAHA 8, Kollárova 10a
Tel. : +420 221 719 611
www.plancon.cz

FORMÁT:	x A4
DATUM:	02 / 2015
MĚŘÍTKO:	1 : 100
ARCH.Č.	22.0304.UR_SP.pav13.VZT.101
Č.V.:	ÚR_SP - D2. 10+11 - 102

Tyto podklady jsou vlastnictvím firmy PLANCON Praha s.r.o.
Reprodukce, distribuce a předvádění třetím osobám je dovoleno jen s písemným souhlasem majitele.