


OBJEKT SO 02


POHLED JIŽNÍ

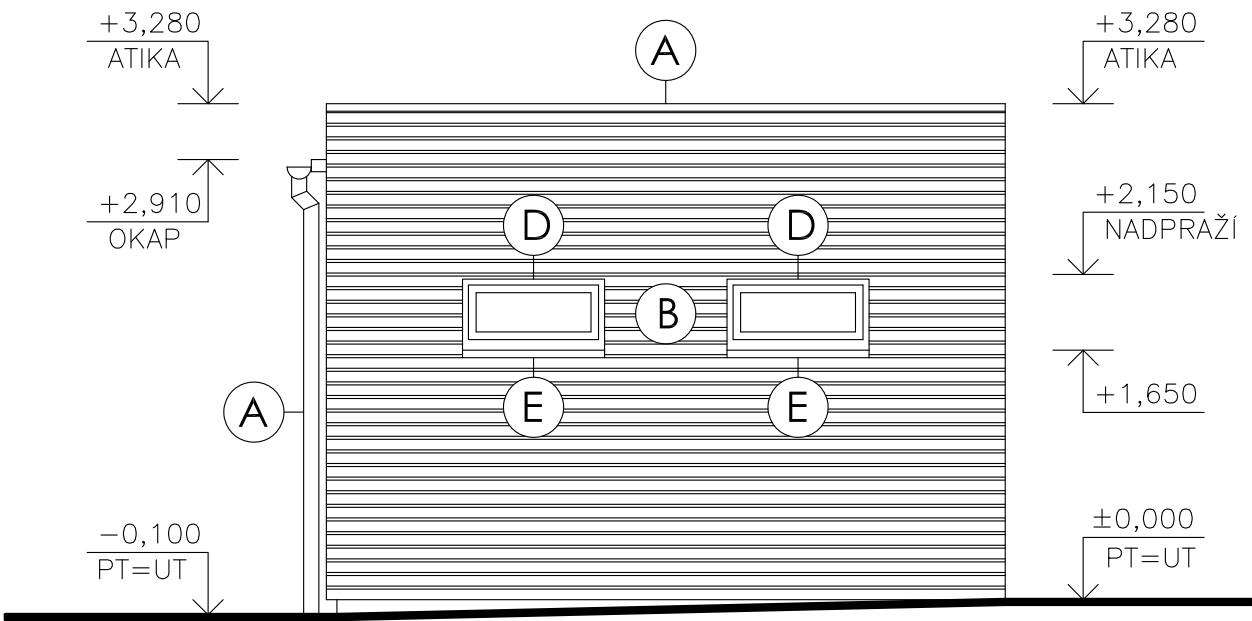

LEGENDA

- A** OPLECHOVÁNÍ ATIKY, SVOD, ŽLAB – Z POZINKOVANÉHO PLECHU S POPLASTOVANOU ÚPRAVOU, BAREVNÝ ODSŤÍN – SVĚTLE ŠEDÝ (RAL 7001)
- B** FASÁDA – OBKLAD Z HOBLOVANÝCH PROFILŮ ZE SIBIRSKÉHO MODŘINU S MEZERAMI, KŁADENÉ VODOROVNĚ, POVRCHOVÁ ÚPRAVA – BEZBARVÝ OLEJ
- C** DVEŘE – OCELOVÉ PLNÉ HLADKÉ DVEŘE S OCELOVOU ZÁRUBNÍ, POVRCHOVÁ ÚPRAVA – NÁTĚR, BAREVNÝ ODSŤÍN – ANTRACIT (RAL 7016)
- D** OKNO – PLASTOVÉ RÁMY, ZASKLENÍ IZOLAČNÍM DVOJSKLEM, BARVA RÁMŮ – ANTRACIT (RAL 7016)
- E** PARAPETY – VENKOVNÍ Z POZINKOVANÉHO PLECHU S POPLASTOVANOU ÚPRAVOU, BAREVNÝ ODSŤÍN – ANTRACIT (RAL 7016)
- F** STŘEŠNÍ KRYTINA – FÓLIE NA BÁZI MĚKČENÉHO PVC, MECHANICKY KOTVENÁ, BAREVNÝ ODSŤÍN – SVĚTLE ŠEDÝ (RAL 7001)

POHLED VÝCHODNÍ

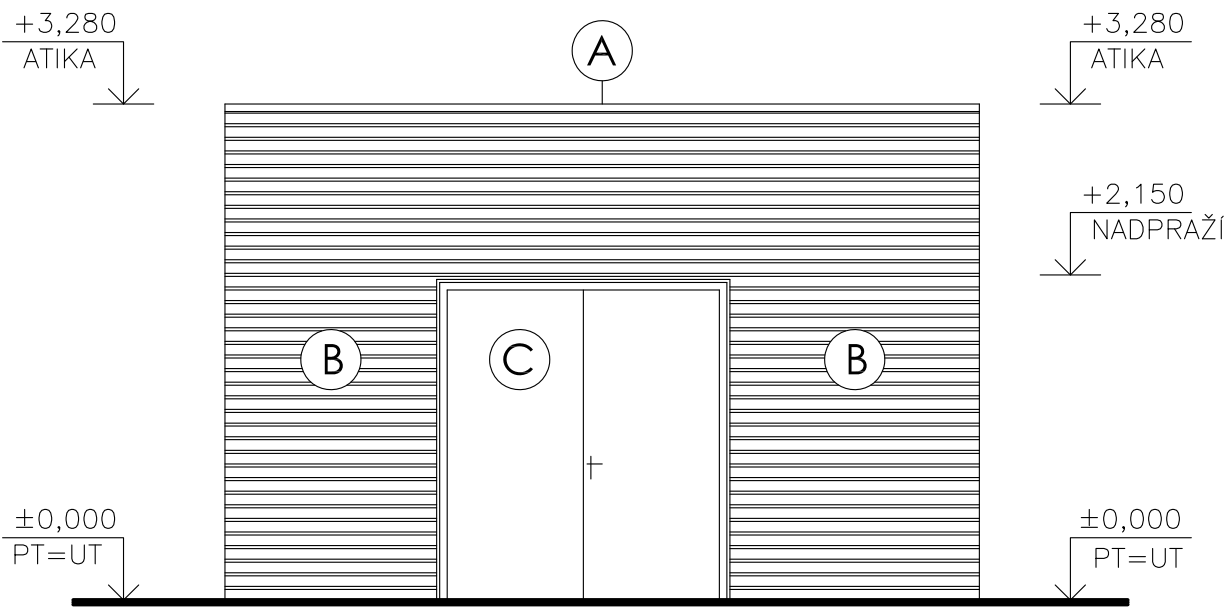


POZNÁMKA

- VÝŠKOVÉ KOTY JSOU VZTAŽENY K ±0.000
- TATO DOKUMENTACE SLOUŽÍ PRO VYDÁNÍ STAVEBNÍHO POVOLENÍ
- POZNÁMKY PLATÍ PRO VŠECHNY VÝKRESY

OBJEKT SO 02

BUDOVA SKLADU – PODLAHA – ±0,000 = 520,65

AUTORIZOVANÝ PROJEKTANT STAVEBNÍ ČÁSTI: Ing. David Urbánek duprojekt@seznam.cz ČKAIT – 1400480		 život památkám o.p.s.	ZPRACOVATEL PROJEKTOVÉ DOKUMENTACE: život památkám o.p.s. www.zivotpamatkam.cz Široká 376, kancelář: Za Hospodou 406 588 32 Brtnice IČ: 020 44 200, DIČ: CZ02044200	
VEDOUCÍ PROJEKTANT STAVEBNÍ ČÁSTI: Ing. Luboš Štěpán lubos.stepan@zivotpamatkam.cz				
VYPRACOVAL: Ing. Luboš Štěpán lubos.stepan@zivotpamatkam.cz		DATUM:	05/2021	
INVESTOR: Kraj Vysočina, Žižkova 1882/57, 587 33 Jihlava		STUPEŇ PD:	DUR/DSP	
		FORMÁT:	2A4	
AKCE (STAVBA): Gymnázium Jihlava – Revitalizace dvorního traktu Jana Masaryka 1560/1, 586 01 Jihlava		Č. ZAKÁZKY:	15 – 21 – DUR/DSP	
		ČÍSLO VÝKRESU: 107	PARÉ Č.	
NÁZEV VÝKRESU: OBJEKT SO 02 – BUDOVA SKLADU – POHLED JIŽNÍ A VÝCHODNÍ		MĚŘÍTKO: 1:50		