


LEGENDA MÍSTNOSTÍ

ČÍSLO	ÚČEL
201	UMÝVÁRNA ŽENY
202	WC-ŽENY
203	ŠATNA

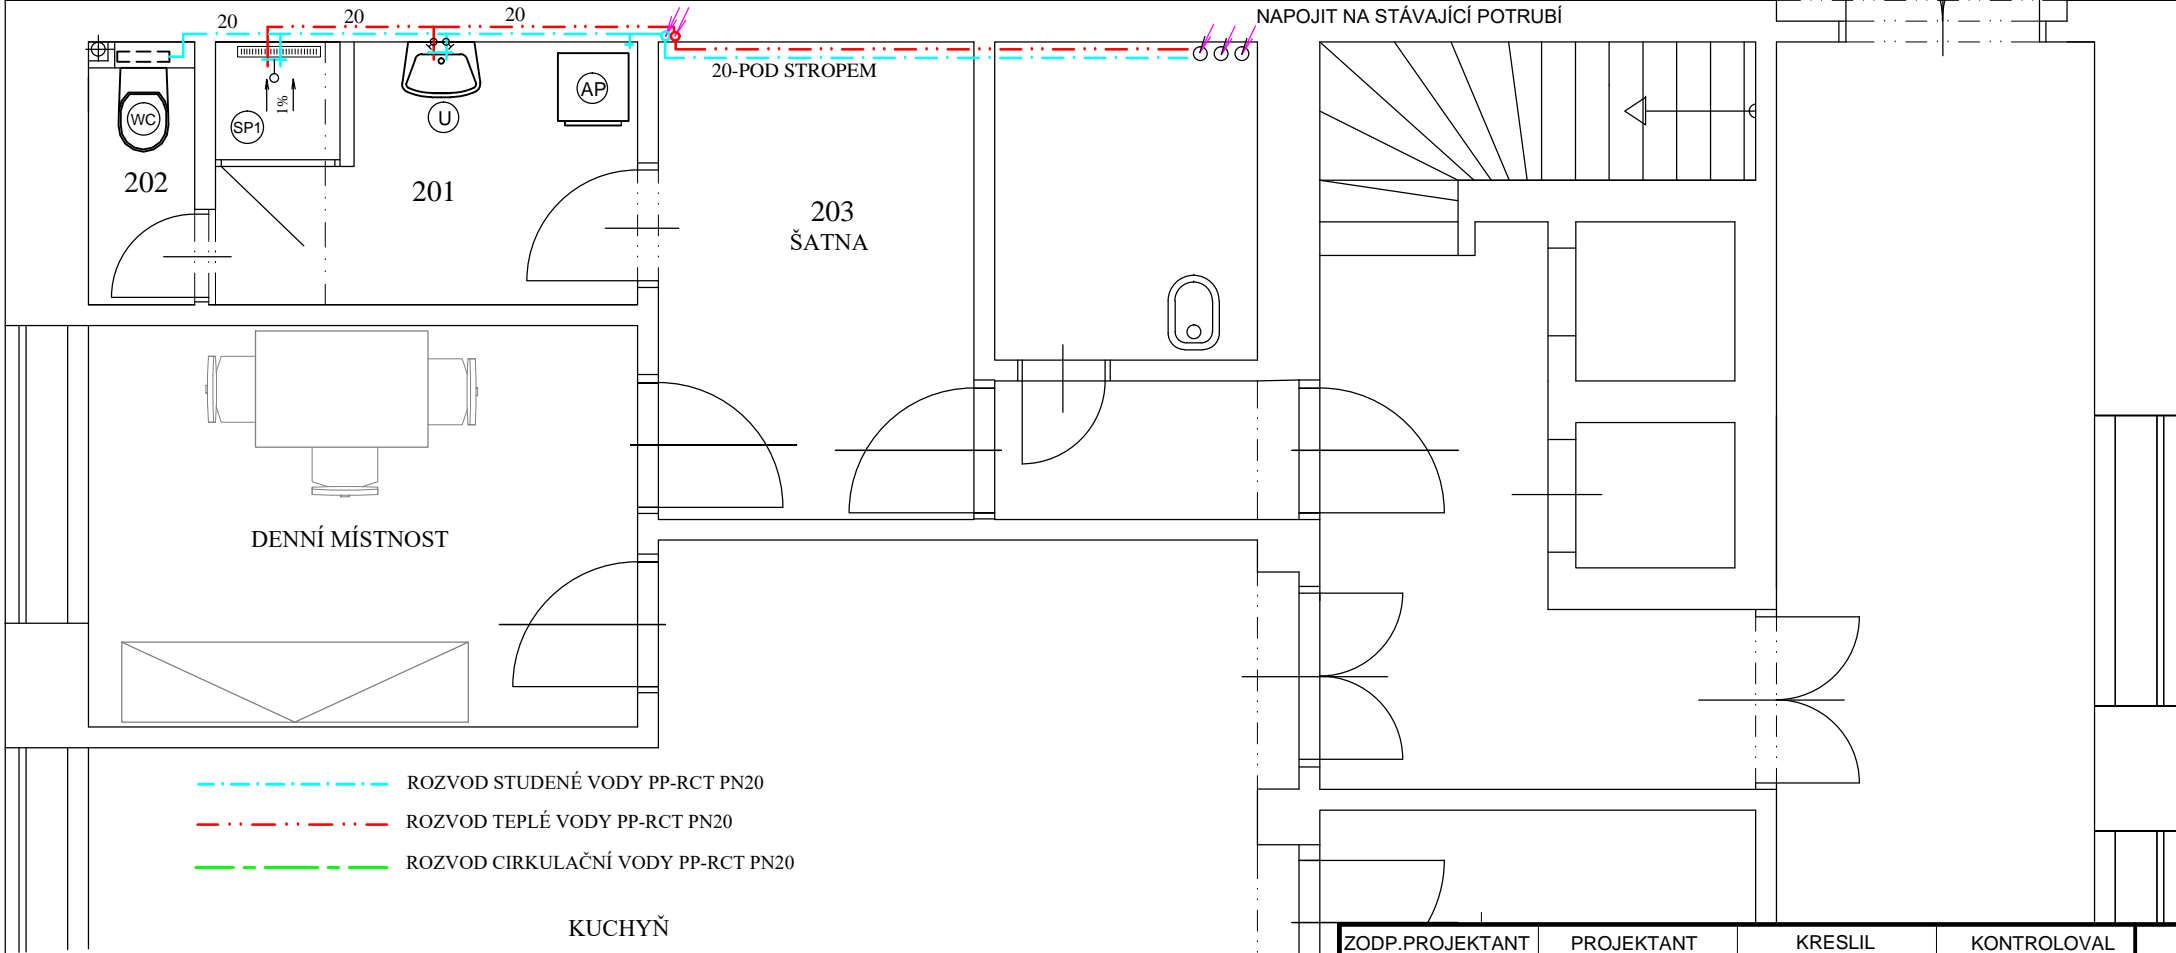

ZNAČKA	NÁZEV	VÝROBCE	TYP - VÝTOKOVÁ ARMATURA	KS
WC	ZÁVĚSNÉ WC	VIEGA	PODOMÍTKOVÝ MODUL WC VIEGA PREVISTA PURE -WC BLOK ,model 8512 TLAČÍTKO VIEGA - PREVISTA Visign for Style 20	1
U	UMYVADLO 60cm	SANELA	AUTOMATICKÁ SMĚŠOVACÍ UMYVADLOVÁ BATERIE 24V DC SLU 37 , ZDROJ 230V/ 24V DC	1
SP1	SPRCHA	JIKA	SPRCHOVÝ SLOUP S TERMOSTAT. BATERIÍ JIKA MIO CHROM H3311V70045711	1

ZODP.PROJEKTANT	PROJEKTANT	KRESLIL	KONTROLOVAL	Filip Marek projektová činnost ve výstavbě Brněnská 326/34, Žďár nad Sázavou IČO 72464372 mobil.777 126 995 e-mail:marek@stavprojekt.cz ČKAIT-1400347 www.stavprojekt.cz	
Filip Marek	Filip Marek	HP 450 C	Filip Marek		
<i>F.Marek</i>	<i>F.Marek</i>		<i>F.Marek</i>		
INVESTOR	Kraj Vysočina, Žižkova 57, Jihlava			FORMÁT	2 A4
MÍSTO STAVBY	Bělisko 295 , 592 31 Nové Město na Moravě			DATUM	2/2019
STŘEDNÍ ODBORNÁ ŠKOLA NOVÉ MĚSTO NA MORAVĚ REKONSTRUKCE SOCIÁLNÍCH ZAŘÍZENÍ 1.NP				ÚČEL	DPS
				MĚŘÍTKO	1:50
				Č.ZAKÁZKY	4/2019
PŮDORYS 2.N.P.- VODOVOD				ČÍSLO KOPIE	ČÍSLO VÝKRESU
					5