


DŘEVĚNÉ NOSNÉ PRVKY SMRKOVÉ DŘEVO
DŘEVĚNÉ PRVKY BUDOU ZABUDOVÁNY VE VYSCHLÉM STAVU



DŘEVĚNÉ PRVKY SKRYTÉ ZA FASÁDNÍM DESKOVÝM OBKLADEM – TLAKOVĚ IMPREGNOVANÉ !!
DŘEVĚNÉ PRVKY VIDITELNÉ – HOBLOVANÝ POVRCH + NATĚR OLEJEM
(NAPŘ. OSMO OCHRANNÁ OLEJOVÁ LAUZURA BARVA 905 PATINA – BUDE UPŘESNĚNO NA VZORCÍCH)

KOTEVNÍ PRVKY
- SPOJE SKRYTÉ ZA FASÁDNÍM DESKOVÝM OBKLADEM – TYPOVÉ STYČNÍKOVÉ PLECHY
- VIDITELNÉ SPOJE V INTERIÉRU SKRYTÉ ÚHELNIKOVÉ PLECHY ZAFREZOVANÉ

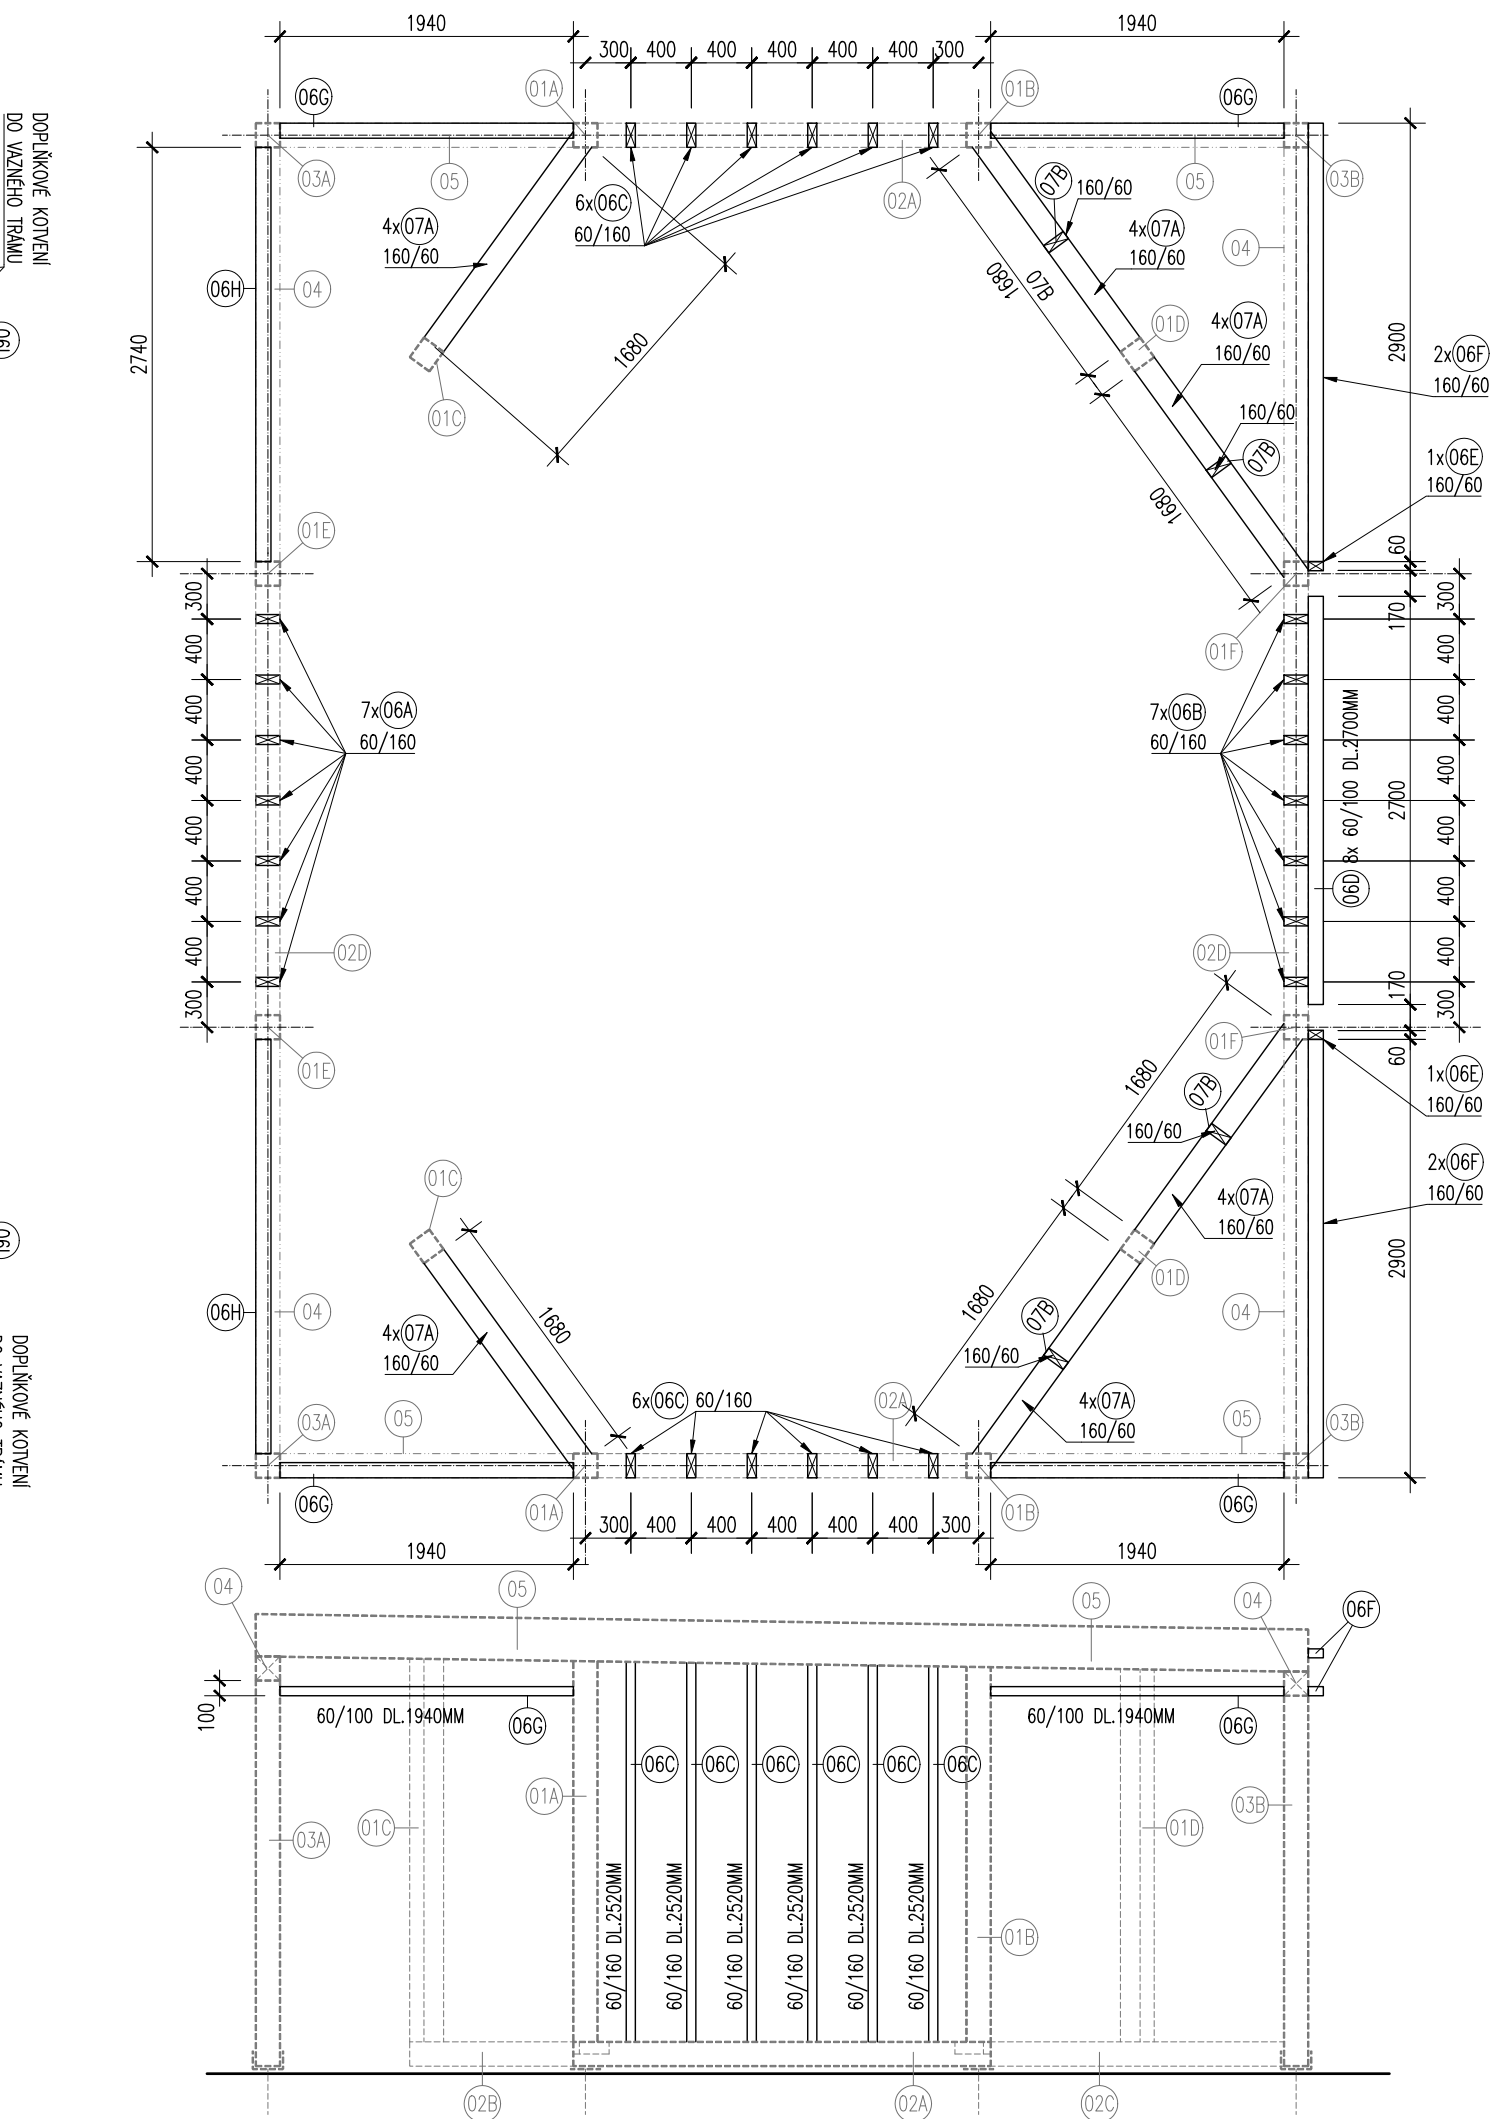

NÁZEV	POČET	PRŮŘEZ	DĚLKA	KUBATURA	POZNÁMKA	POVRCHOVÁ ÚPRAVA
06A	7KS	160x60	2390MM	0.16M3	SLOUPKY KOTVENY DO SPODNIHO ZAKLÁDÁČHO TRÁMU 02D A VAZNICE 04	SKRYTÉ ZA DESKOVÝM OBKLADEM, TLAKOVÁ IMPREGNACE
06B	7KS	160x60	2290MM	0.15M3	SLOUPKY KOTVENY DO SPODNIHO ZAKLÁDÁČHO TRÁMU 02D A VAZNICE 04	SKRYTÉ ZA DESKOVÝM OBKLADEM, TLAKOVÁ IMPREGNACE
06C	12KS	160x60	2520MM	0.29M3	SLOUPKY KOTVENY DO SPODNIHO ZAKLÁDÁČHO TRÁMU 02A A KRAJNÍ KROKVE 05	SKRYTÉ ZA DESKOVÝM OBKLADEM, TLAKOVÁ IMPREGNACE
06D	9KS	60x100	2600MM	0.14M3	TRÁMKY KOTVENY DO SLOUPKŮ 06C (RESP. 1x DO TRÁMU 02A + 1x DO TRÁMU 04, 1x DO KROKVÍ 05)	SKRYTÉ ZA DESKOVÝM OBKLADEM, TLAKOVÁ IMPREGNACE
06E	2KS	60x100	2700MM	0.03M3	TRÁMKY KOTVENY DO SLOUPKŮ 01F	SKRYTÉ ZA DESKOVÝM OBKLADEM, TLAKOVÁ IMPREGNACE
06F	4KS	60x100	2900MM	0.07M3	TRÁMKY KOTVENY DO SLOUPKŮ 01F	SKRYTÉ ZA DESKOVÝM OBKLADEM, TLAKOVÁ IMPREGNACE
06G	4KS	60x100	1940MM	0.05M3	TRÁMKY KOTVENY DO SLOUPKŮ 01A, 03A RESP. 01B, 03B	SKRYTÉ ZA DESKOVÝM OBKLADEM, TLAKOVÁ IMPREGNACE
06H	2KS	60x100	2740MM	0.03M3	TRÁMKY KOTVENY DO SLOUPKŮ 01E, 03A RESP. DO VAZNĚHO TRÁMU 04 (PO CCA 1M)	SKRYTÉ ZA DESKOVÝM OBKLADEM, TLAKOVÁ IMPREGNACE
06I	12KS	60x100	CCA 590MM	0.07M3	TRÁMKY KOTVENY MEZI KROKVE (05)	SKRYTÉ ZA DESKOVÝM OBKLADEM, TLAKOVÁ IMPREGNACE
06J	23KS	60x40	CCA 240MM	0.01M3	TRÁMKY KOTVENY MEZI PRVKY (06F) A (06K) ZTÍŽENO OSB DESKOU 20MM, VIZ DETAIL D03	SKRYTÉ ZA DESKOVÝM OBKLADEM, TLAKOVÁ IMPREGNACE
06K	1KS	60x40	8960MM	0.02M3	KOTVENO DO (06J) ZTÍŽENO OSB DESKOU 20MM, VIZ DETAIL D03	SKRYTÉ ZA DESKOVÝM OBKLADEM, TLAKOVÁ IMPREGNACE
07A	24KS	60x160	1680MM	0.39M3	TRÁMKY KOTVENY DO SLOUPKŮ 01A, 01C (RESP. 01B, 01D, 01F) KOTVENÍ VIZ DETAIL D04	TRÁMKY VIDITELNÉ V INTERIÉRU, POVRCH HOBLOVANÝ, NATĚR OLEJEM BARVA ŠEDÁ (BUDE UPŘESNĚNO NA VZORKU)
07B	4KS	60x160	390MM	0.02M3	KOTVENO DO SPODNIHO ZAKLÁDÁČHO TRÁMU (02B) A TRÁMKU (07A)	SKRYTÉ ZA DESKOVÝM OBKLADEM, TLAKOVÁ IMPREGNACE

KUBATURA CELKEM 1.43M3

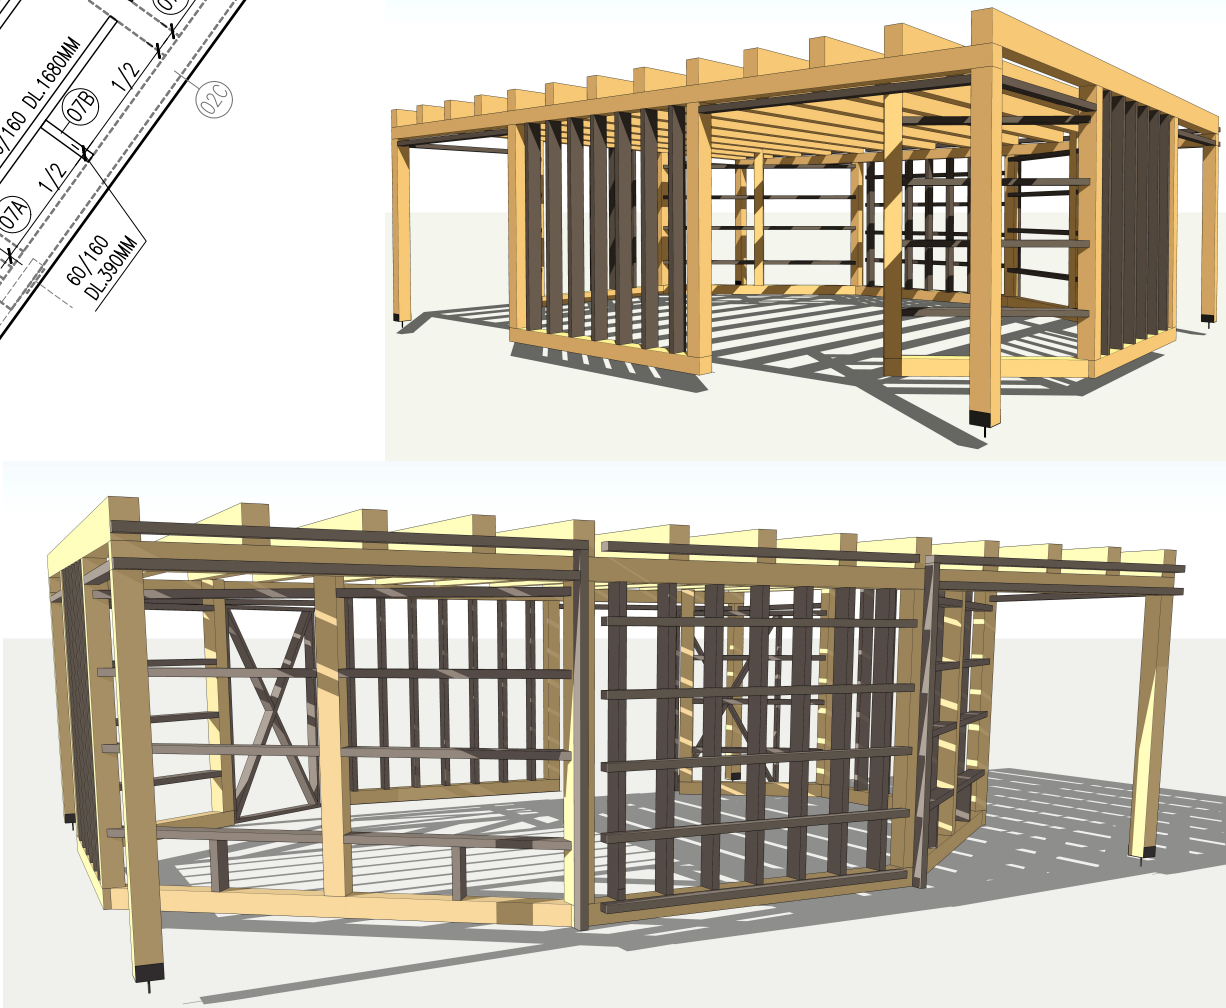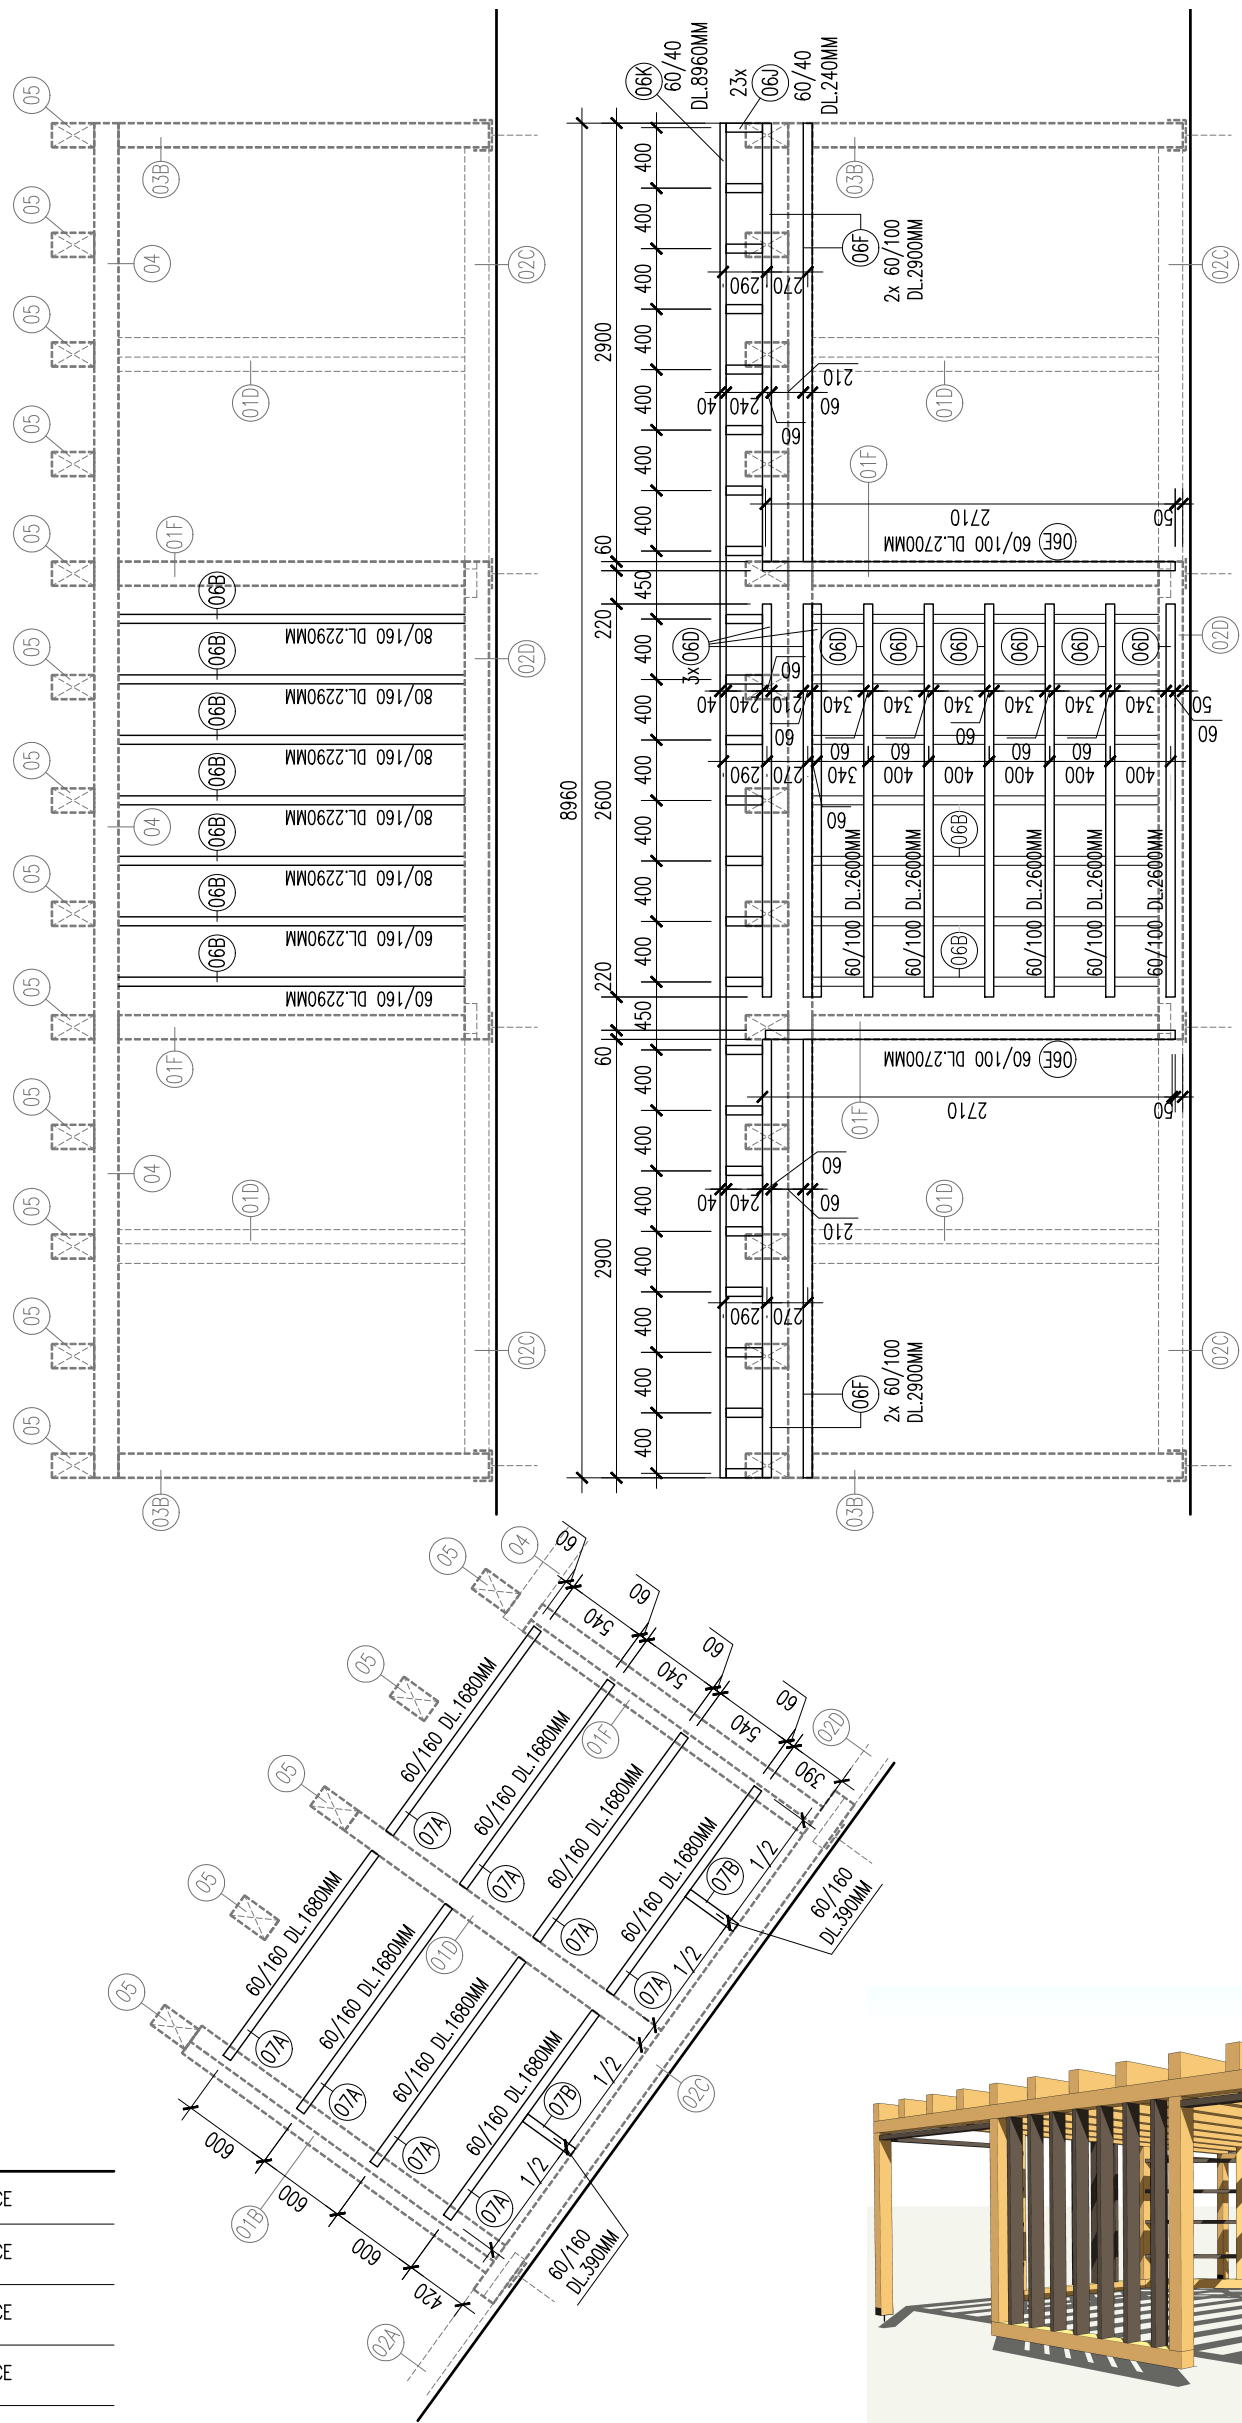

GYMNÁZIUM ŽDĀR NAD SÁZAVOU ALTÁN PRO VÝUKU, PARC.Č.3388

ZADÁVATEL ING. VIT SLADKY	STUPNĚ PROJEKTOVÉ DOKUMENTACE		ČÍSLO VÝKRESU	
	PROJEKT PRO PROVEDENÍ STAVBY		ČÍSLO PÁŘE	
INVESTOR KRAJ VYSOČINA	MĚŘÍTKO 4 x A4		DATUM 07.2020	
	1:50		07.2020	

POMOCNÁ DŘEVĚNÁ KONSTRUKCE PŮDORYS . POHLEDY

TENTO DOKUMENT JE DŮLEŽITÝM VLASTNÍM AUTORA, MÁ PŮVABU DŮLEŽITÝM TĚMISTÝM DLE USTANOVĚNÍ § 17 OBCHODNÍHO ZÁKONA, NESMÍ BÝT BEZ SOUHLASU AUTORA POUŽIT, KOPÍROVÁNÍ ČI PŘEDÁNÍ TŘETÍ OSOBĚ.

03