


PODÉLNÝ PROFIL

MĚŘÍTKO 1:250/100


rekonstrukce stoky jednotné areálové kanalizace

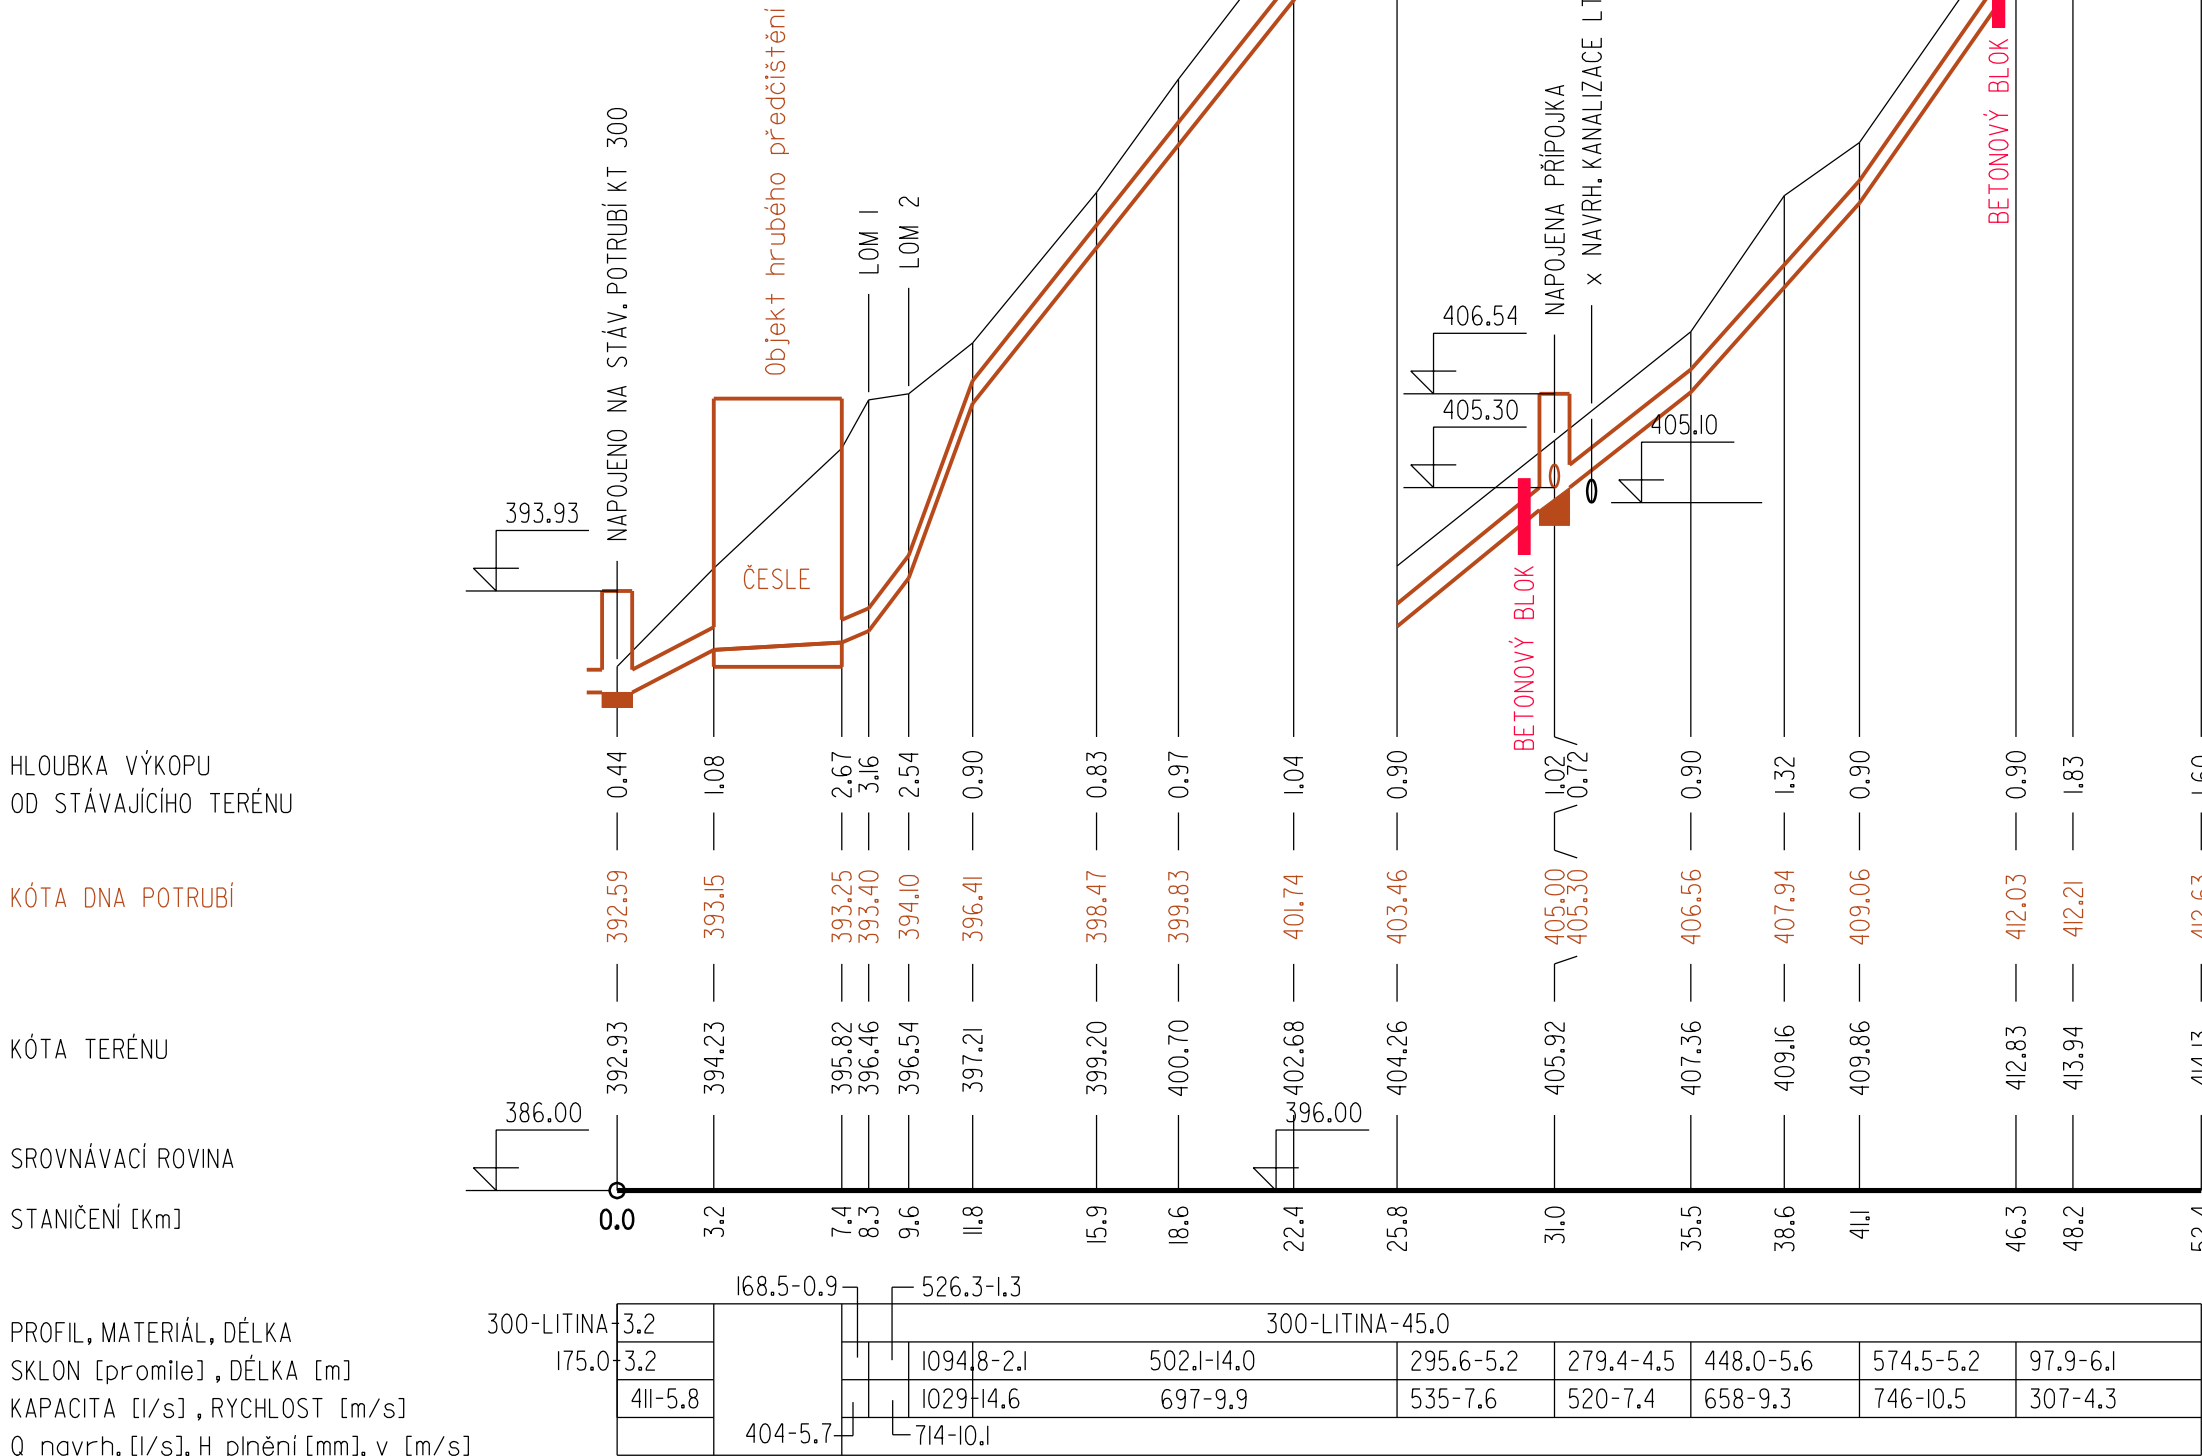

PODÉLNÝ PROFIL

MĚŘÍTKO 1:250/100


PROPOJ DO ŠS2

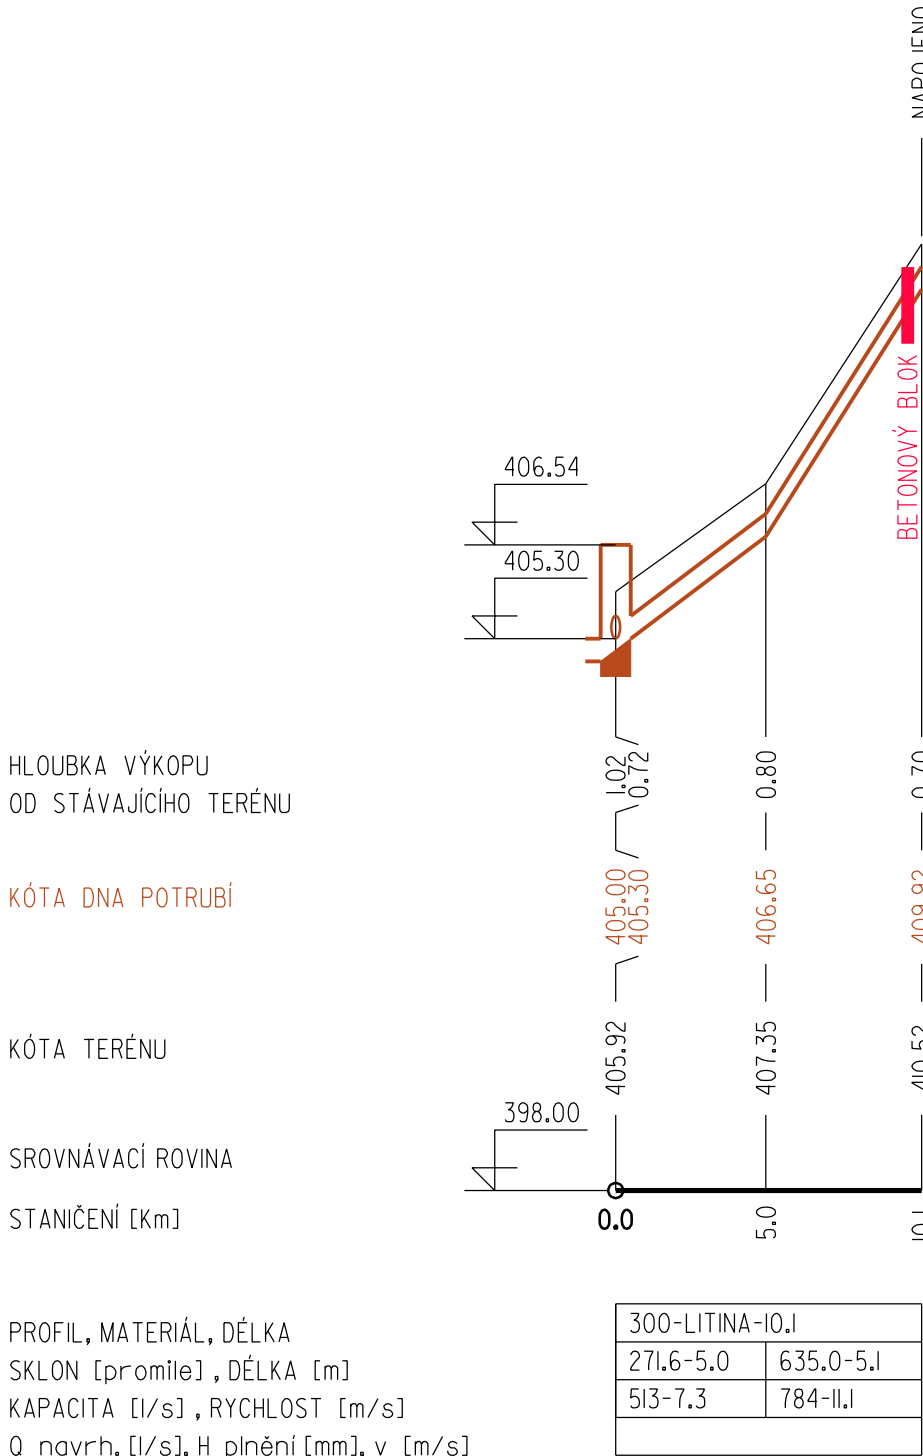

PODÉLNÝ PROFIL

MĚŘÍTKO 1:250/100

rekonstrukce odlehčovací stoky

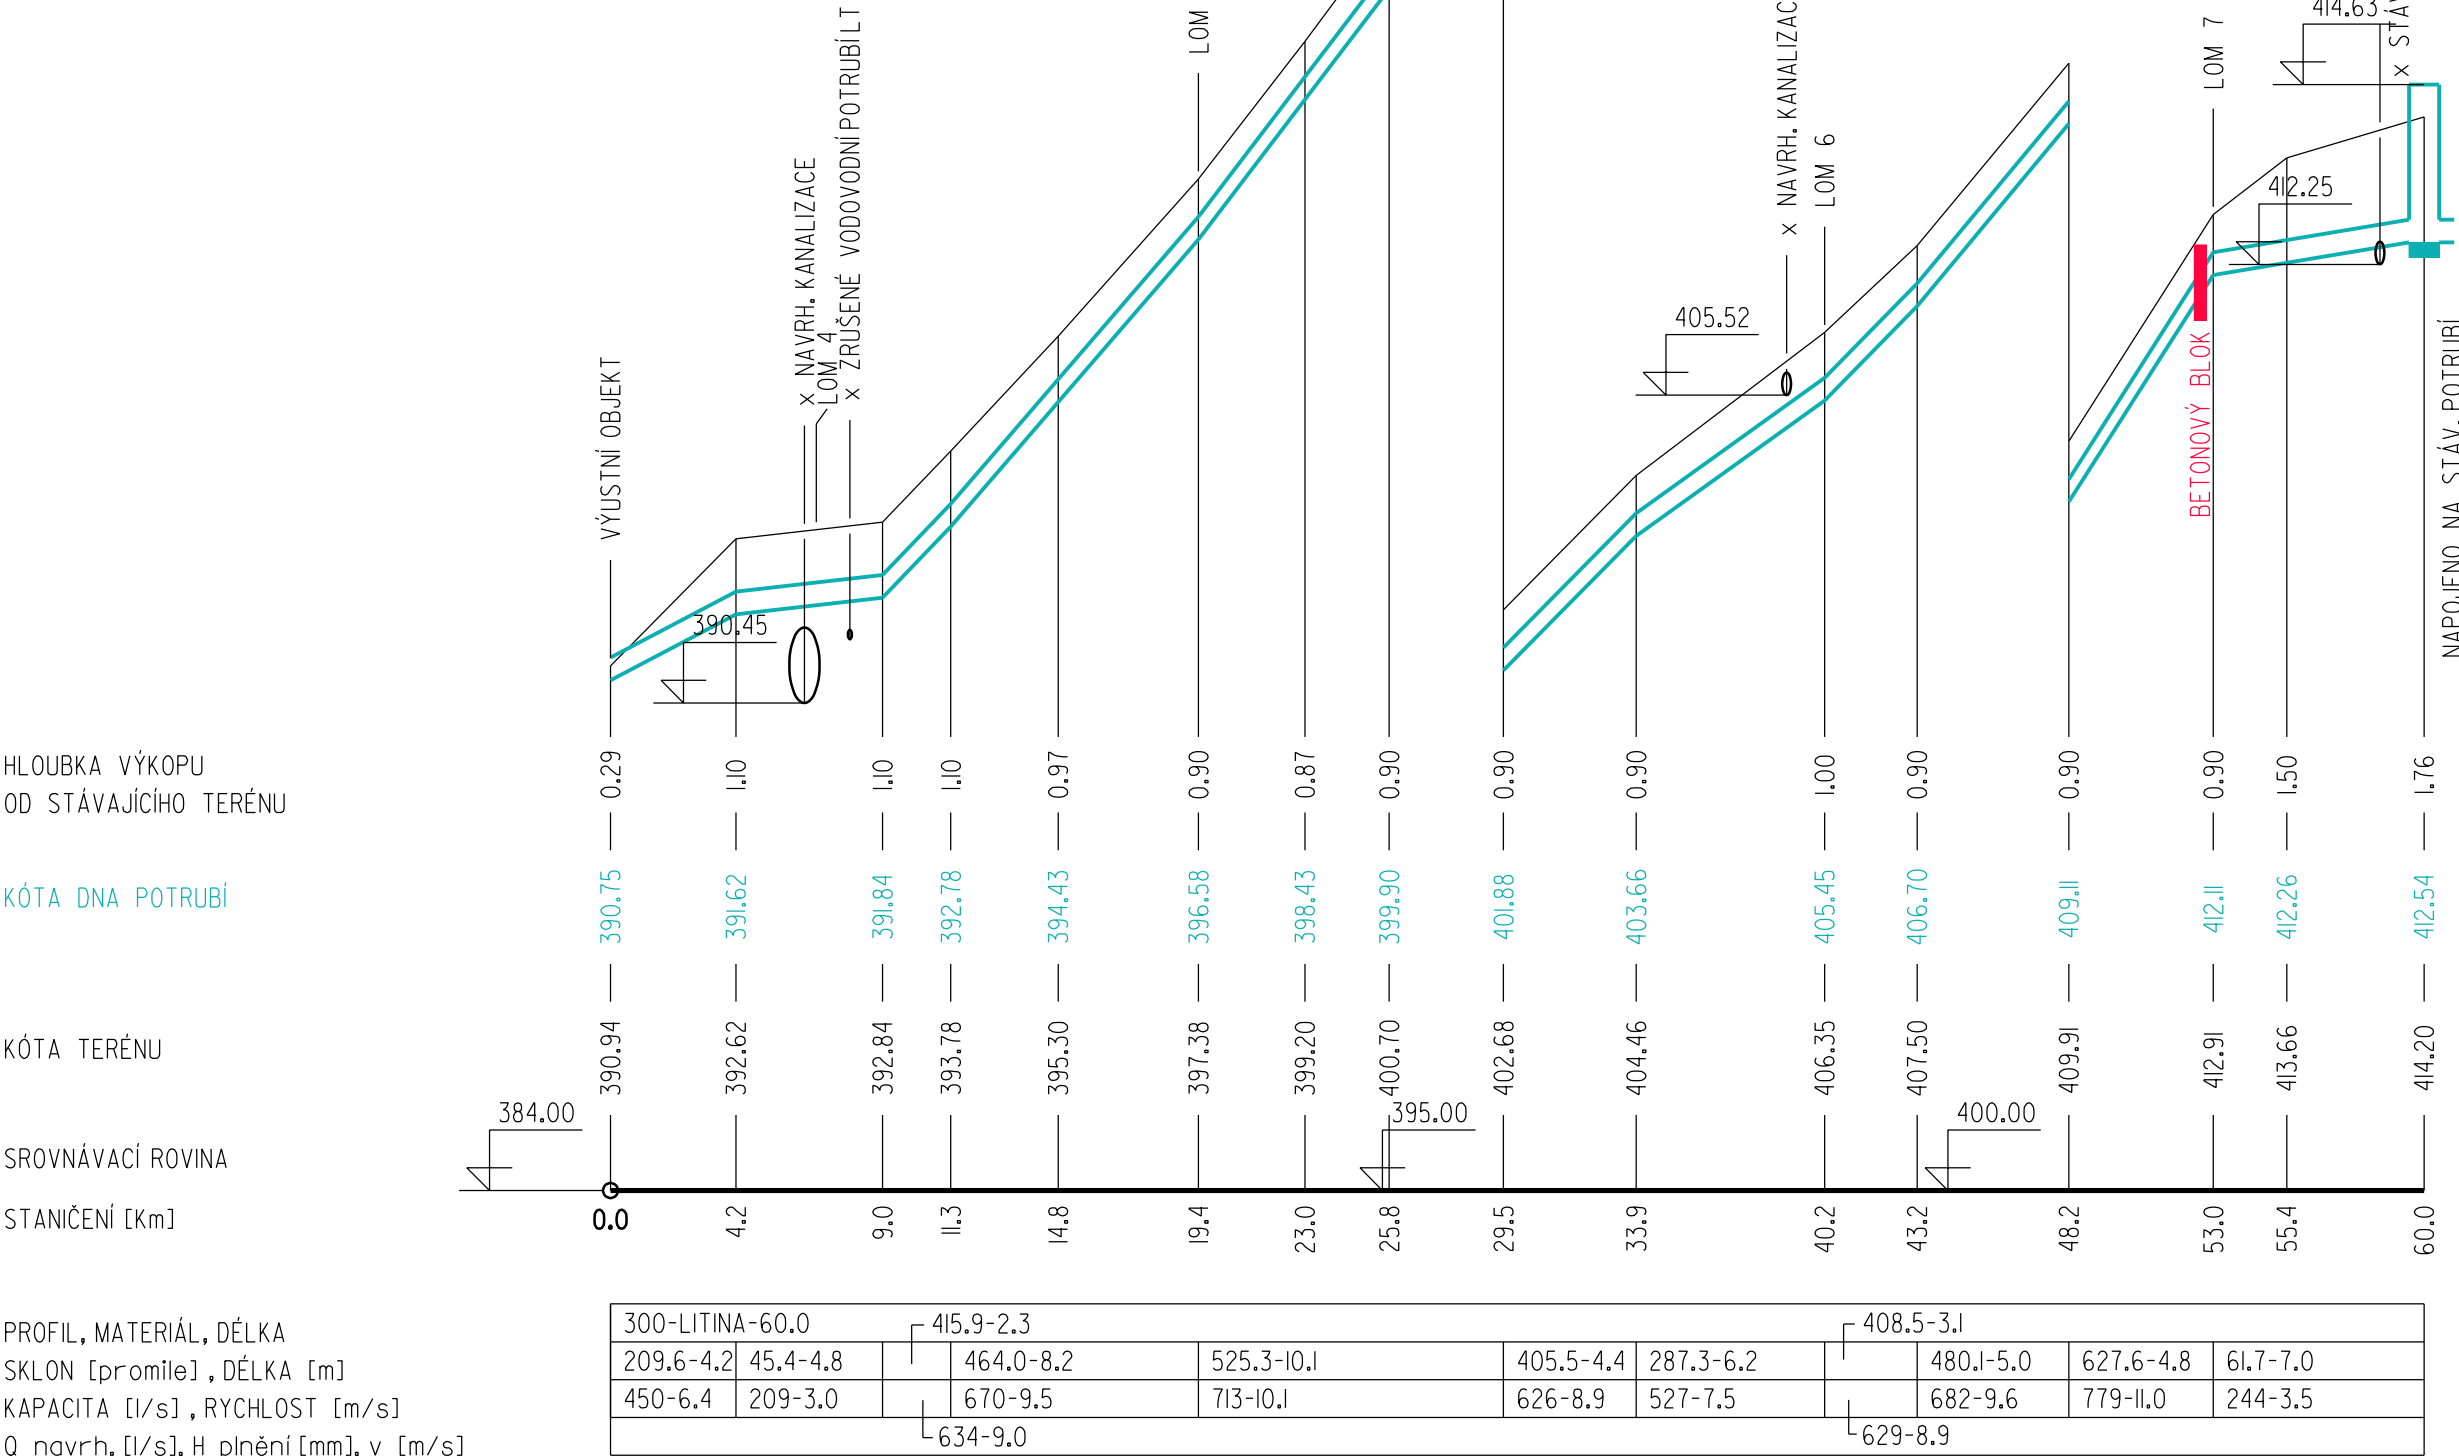

Použité koeficienty drsnosti potrubí:
Materiál: [LITINA]; drsnost dle Manninga : [0,013]; drsnost dle White-Colebrook : [1,5]

S0 01 Rekonstrukce kanalizace

Investor : Kraj Vysočina, Žižkova 57, 587 33 Jihlava	Vypracoval ŽOUDLÍK	Autorizovaný inženýr ING. NOVOTNÝ	AOA - CLEAN projektování a geodetická kancelář U DVORA 11 JIHLAVA	
	Kraj : Vysočina		Datum	04/2022
Příloha : PODÉLNÉ PROFILY	Nemocnice Třebíč rekonstrukce areálové kanalizace		Číslo zak.	2617
			Stupeň	DPS
			Měřítko : 1:250/100	Příloha č.: D.1.3