


ČELNÍ POHLED

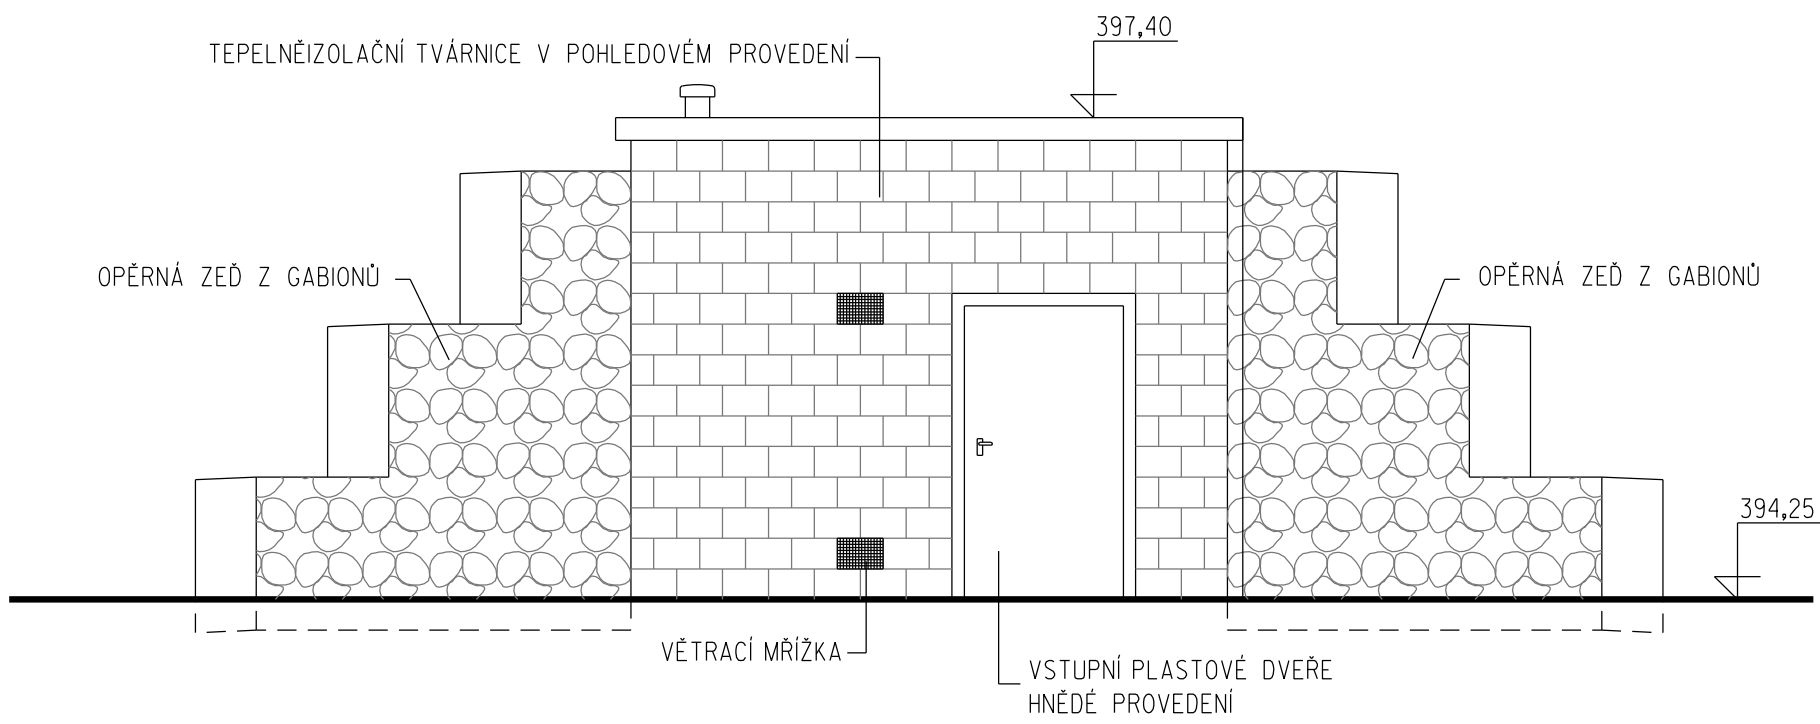

S0 02 Objekt hrubého předčištění - stavební část

	Vypracoval ŽOUDLÍK	Autorizovaný inženýr ING. NOVOTNÝ	<div>AOA - CLEAN projekční a geodetická kancelář U DVORA 11 JIHLAVA</div>	
Investor : Kraj Vysočina, Žižkova 57, 587 33 Jihlava	Kraj : Vysočina			
Nemocnice Třebíč rekonstrukce areálové kanalizace			Datum	04/2022
			Číslo zak.	2617
			Stupeň	DPS
Příloha : Čelní pohled			Měřítko : 1:50	Příloha č.: D.2.3