

ROZVADĚČ: OCELOVOPLECHOVÁ ROZVODNICE, NÁSTĚNNÁ,
400x500x210mm

KRYTÍ: IP65


PŘÍVODY : ZE SPODA

VÝVODY : DOLŮ


Ochrana PND: automatickým odpojením od zdroje dle ČSN 33 2000-4-41 ed.3
Proudová soustava: TN-C-S, 3+PEN, 3+N+PE

Autorizoval: Ing. Zbyněk Pecina , Projektování el. zařízení, Fügnerova 8, 586 01 Jihlava, č. ČKAIT 1400049	
Akce : Nemocnice Třebíč - rekonstrukce areálové kanalizace PS 02 Elektročást	Bc. Adam Novák Projektování el. zařízení Cejlle 158, Batelov mobil: 732 498 049 mail: novakadamc@gmail.com
	Stupeň: DpPS
Investor: Kraj Vysočina, Jihlava, Žižkova 57/1882, PSČ 587 33 IČO: 70890749	Datum: duben 2022
	Formát: 5 x A4
Výkres : Rozvaděč RČ	Číslo zakázky: c2022020
	Měřítko : ---
	Kopie č.: Výkres č.: PS 02.4


Č.POLE				
TECH. POPIS	Hlavní přívod z HR	Přep. ochrana "B+C"	Uzemnění	
Č. ZAŘÍZ.	01	02	03	
VÝKON				

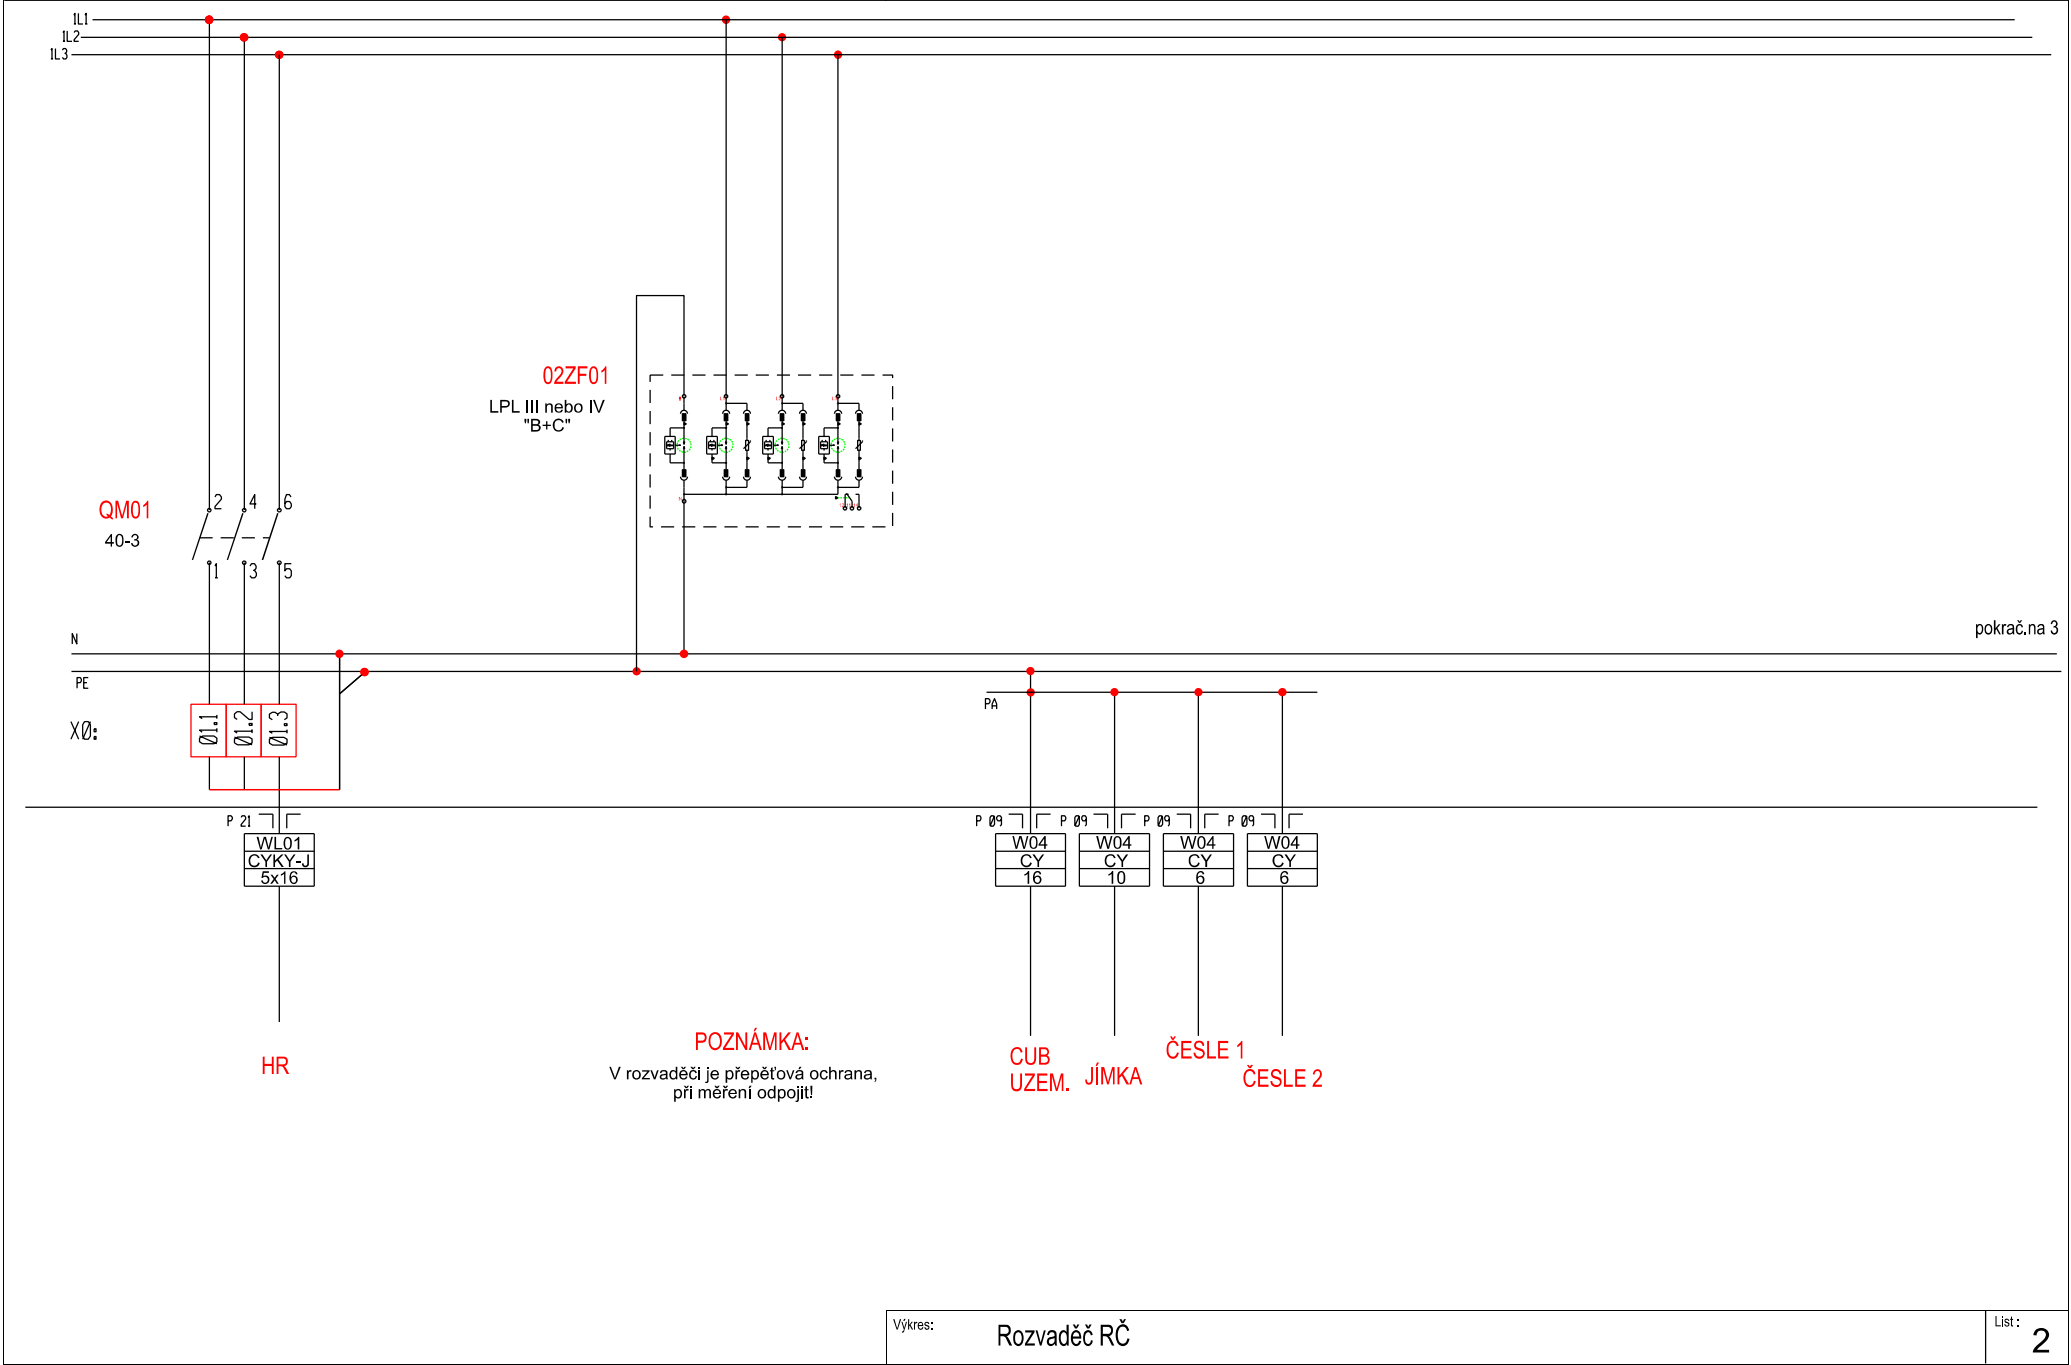

Č.POLE				
TECH. POPIS	osvětlení	zásuvková skříň	příprava pro datový rozvaděč	
Č. ZAŘIZ.	1	2	3	
VÝKON	100 W	1000 W	1000 W	

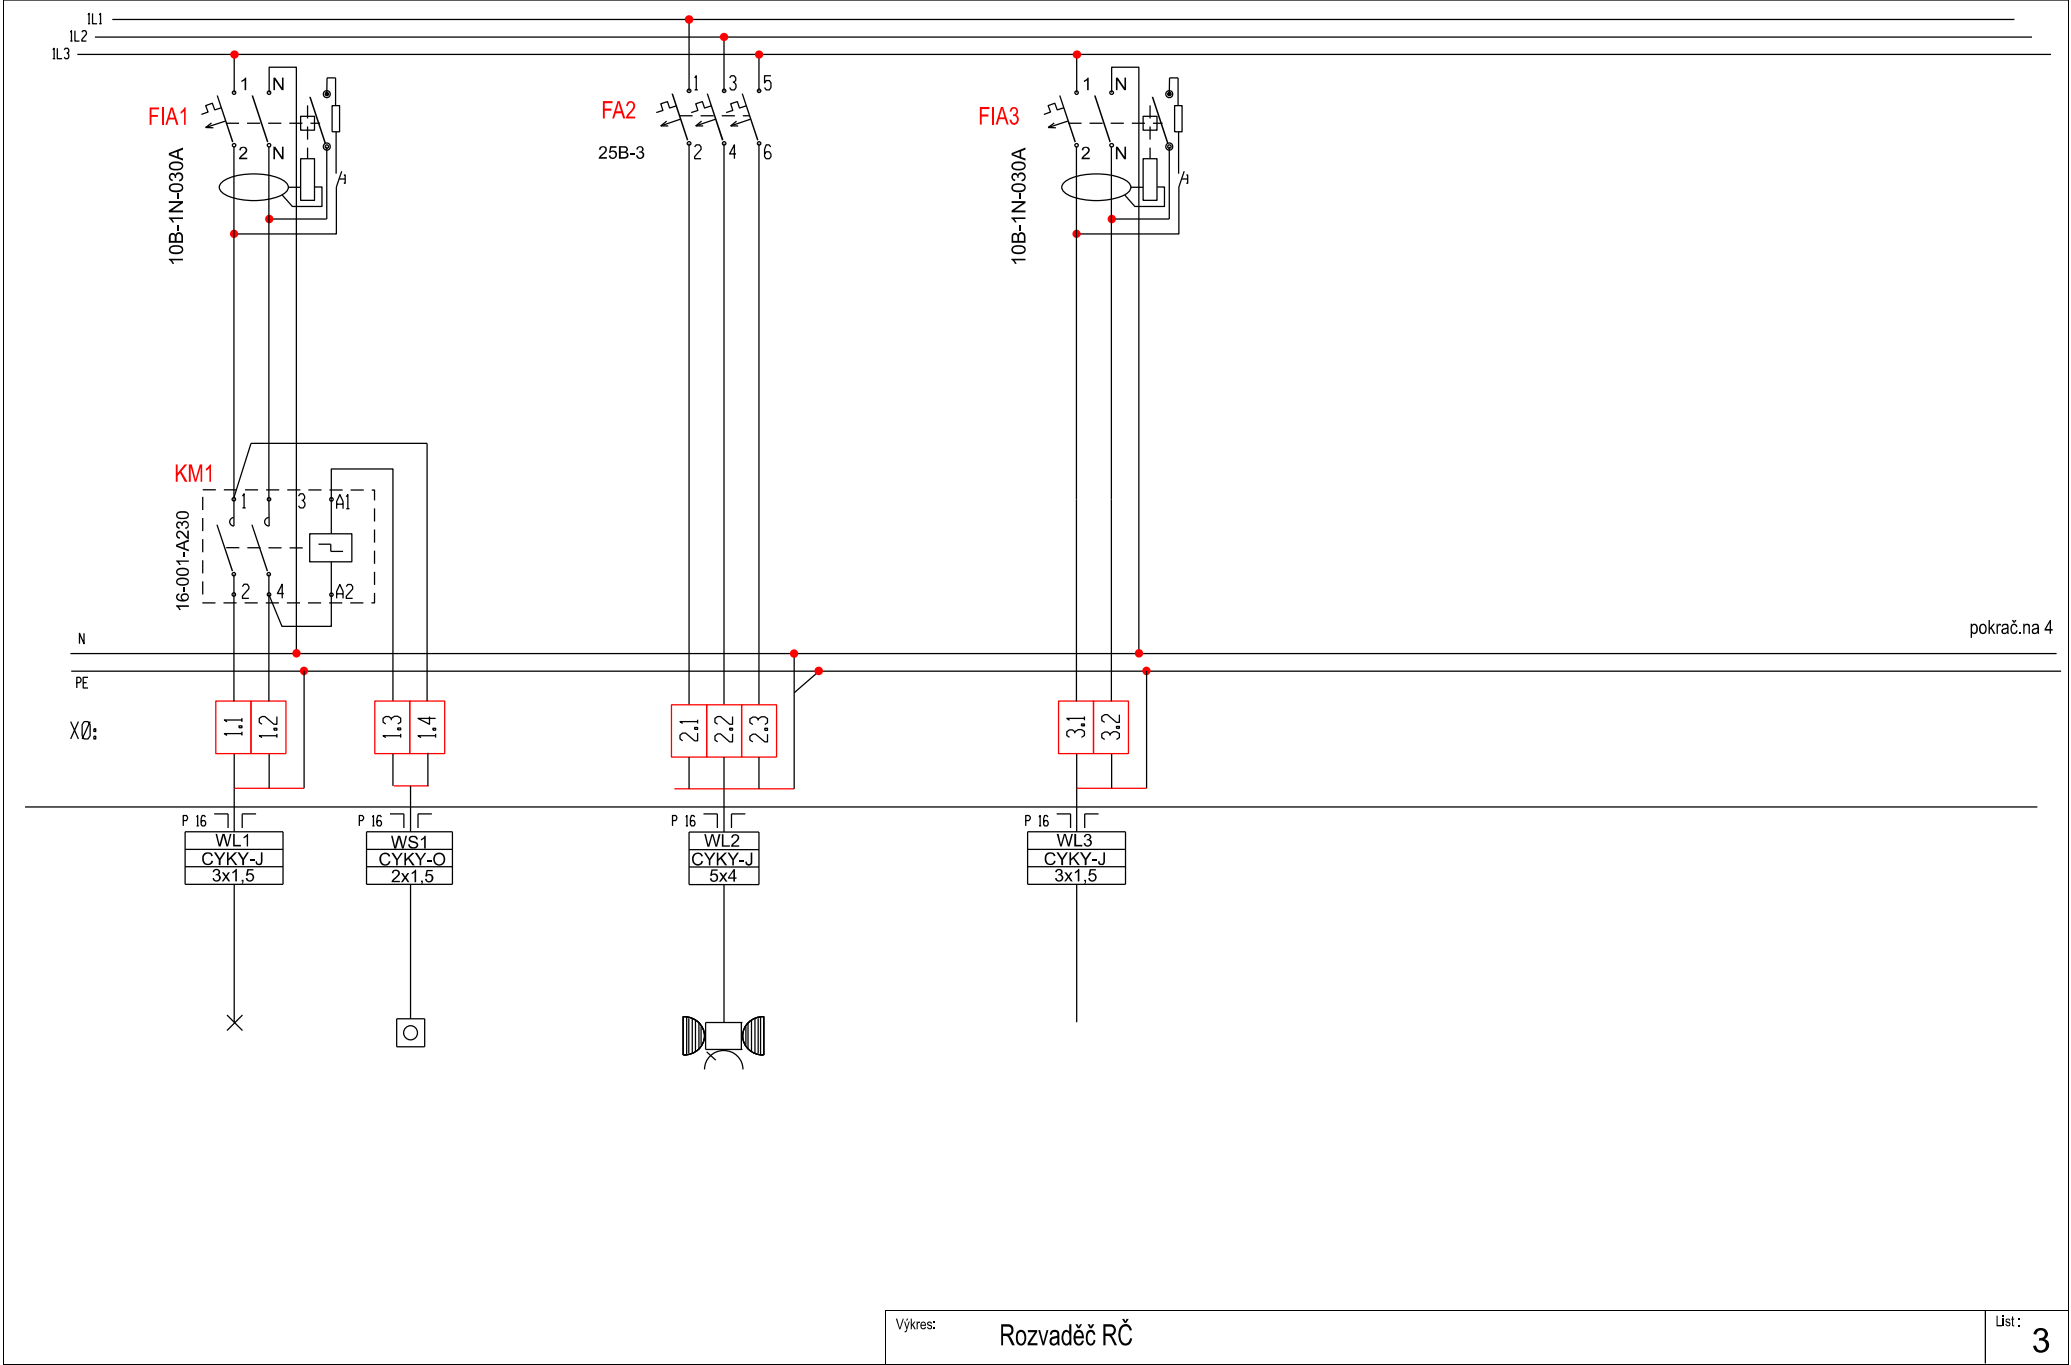

Č.POLE				
TECH. POPIS	Zdroj	Řídicí PLC	Česle	Česle
Č. ZAŘÍZ.	4	5	6	7
VÝKON	500 W		3000 W	3000 W

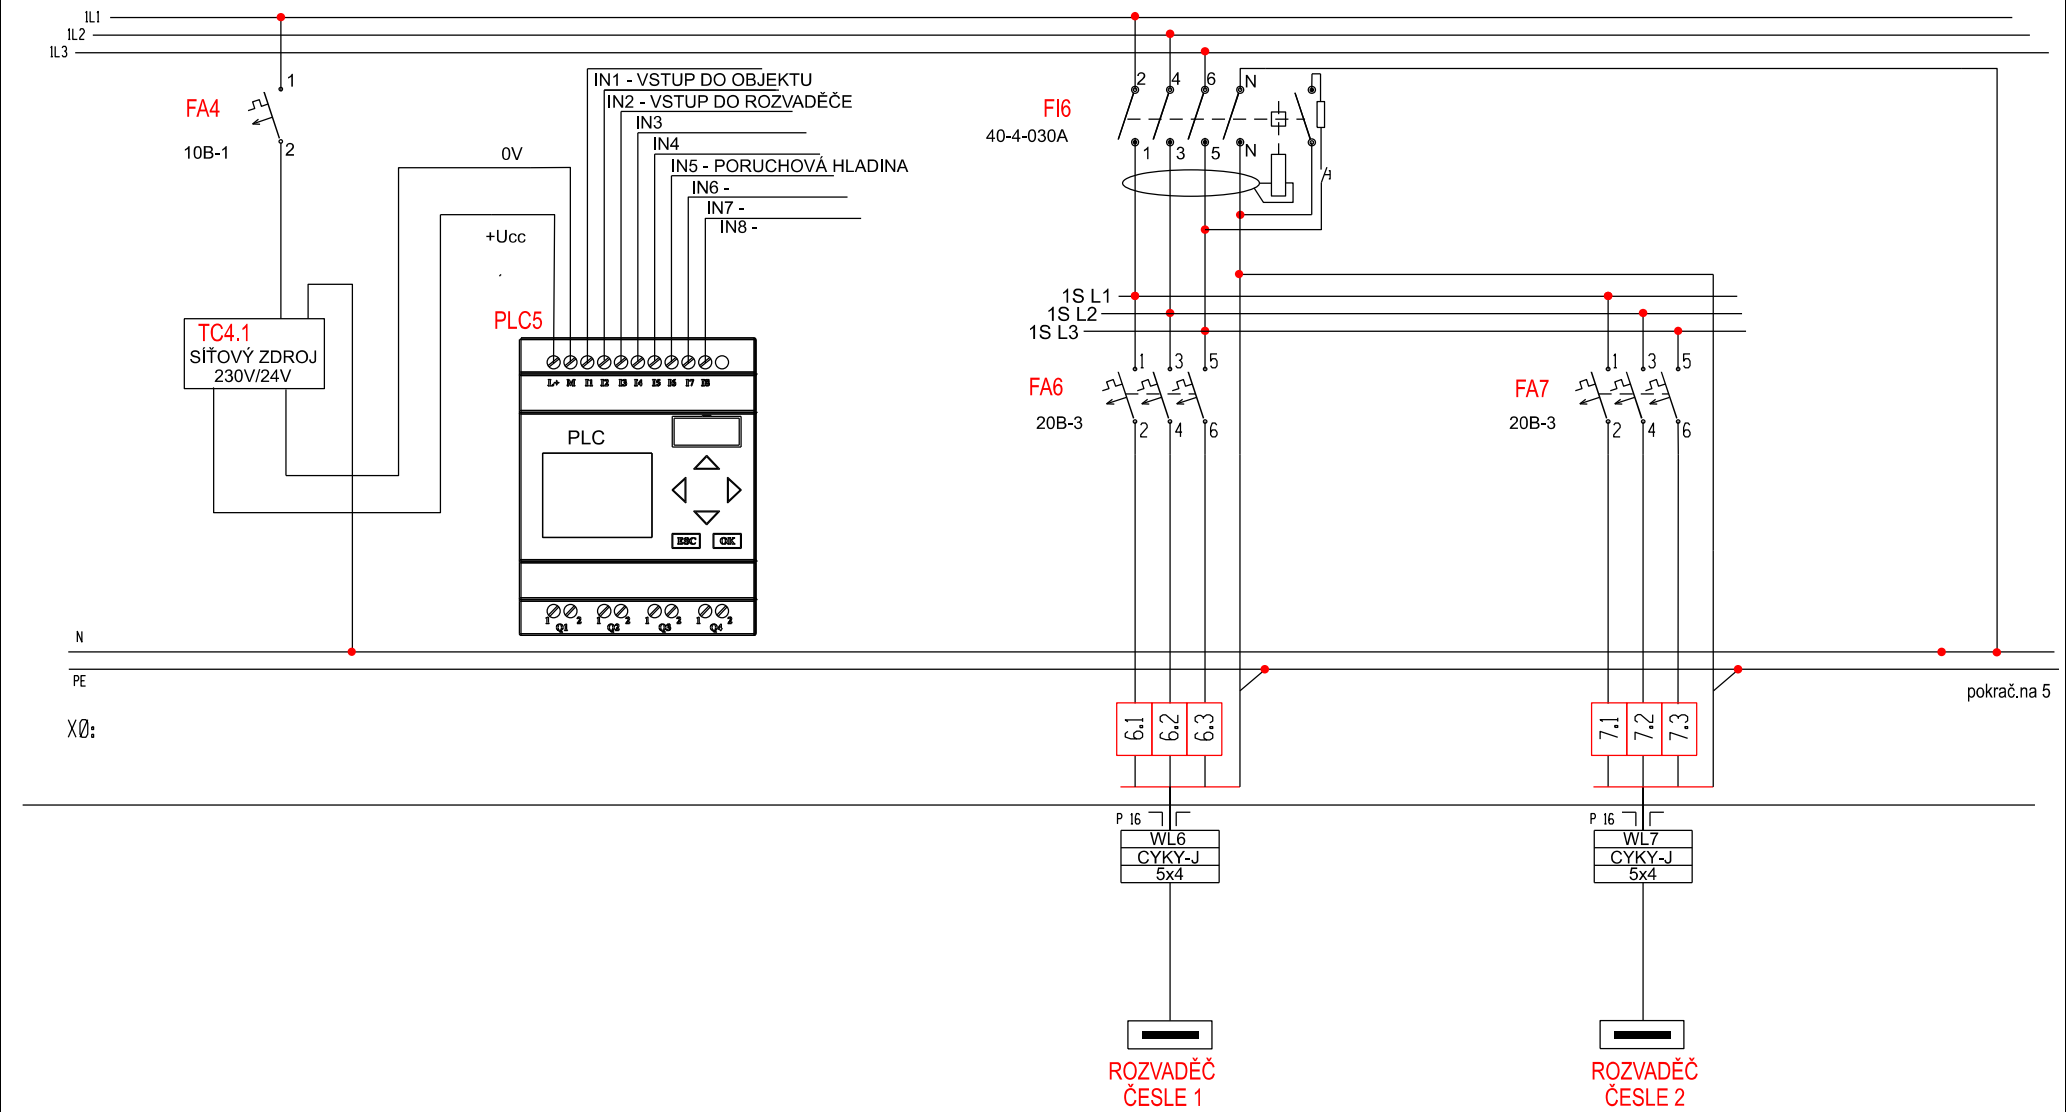

Č.POLE			
TECH. POPIS	Poruchová hladina	Signalizace	
Č. ZAŘÍZ.	8	9	
VÝKON	50 W		

