




Detail A

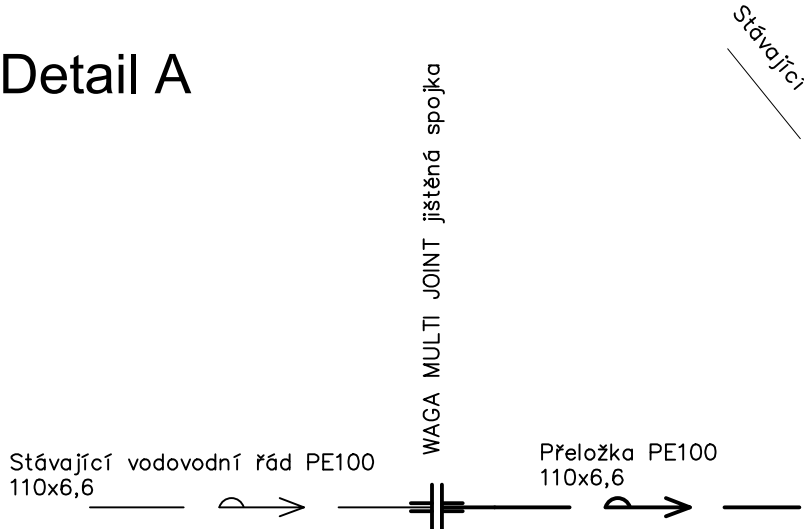


Detail B

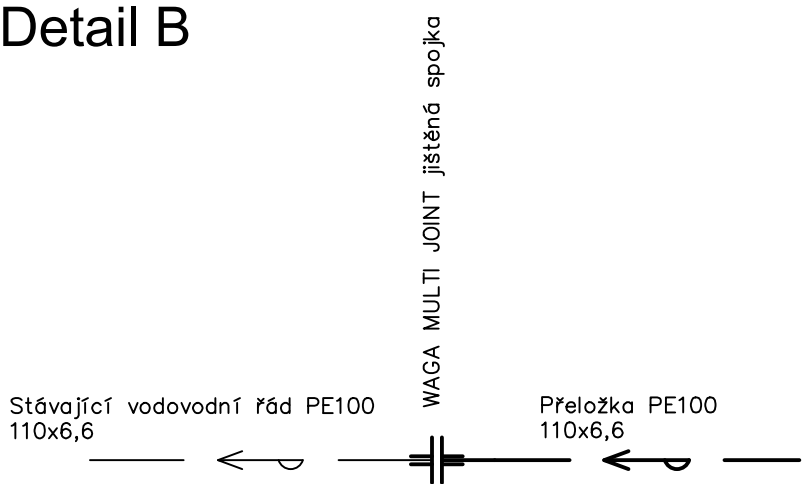

Detail C

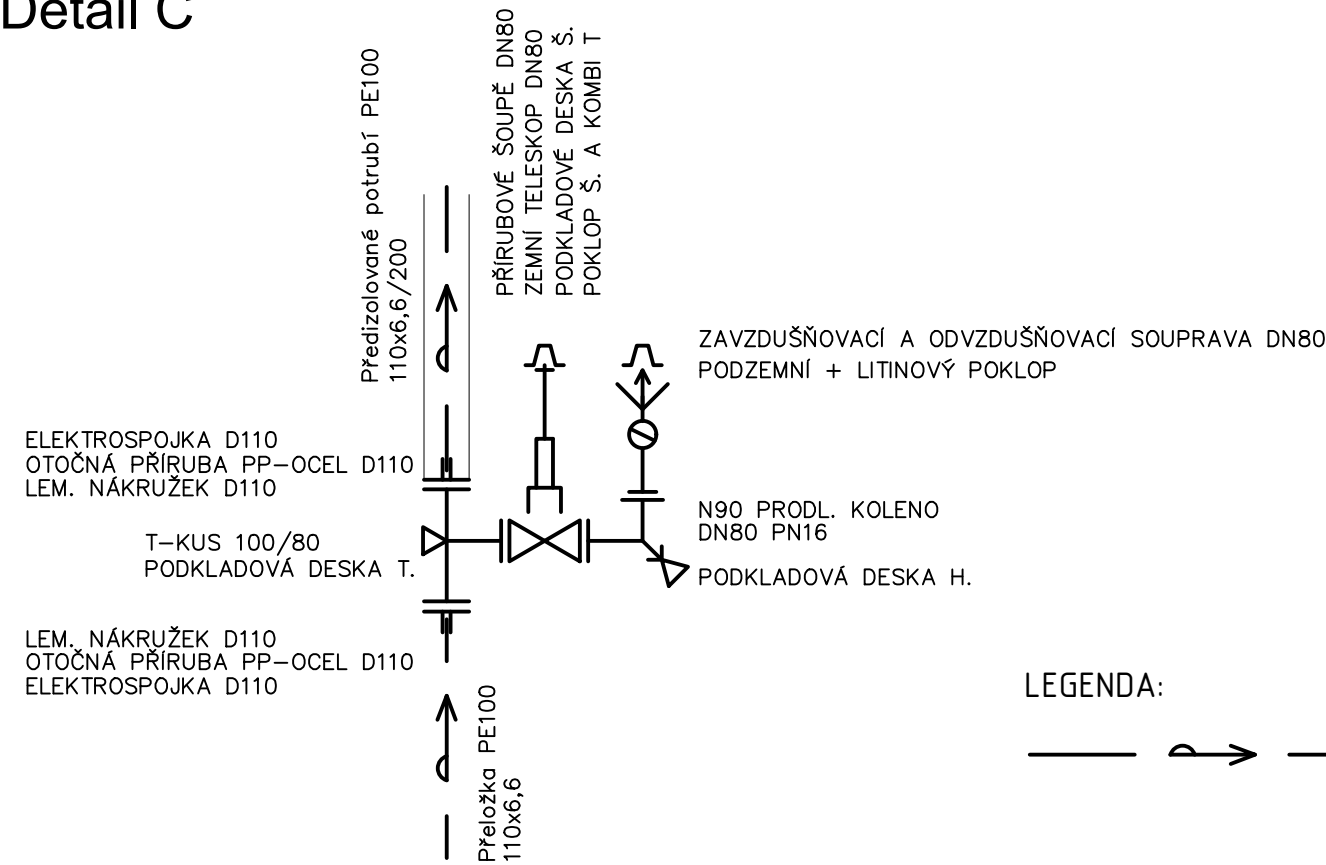


LEGENDA:

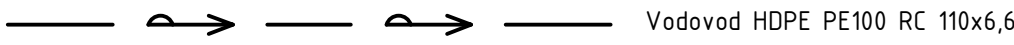


POZNÁMKA:



- Armatury Hawle, tvárná litina

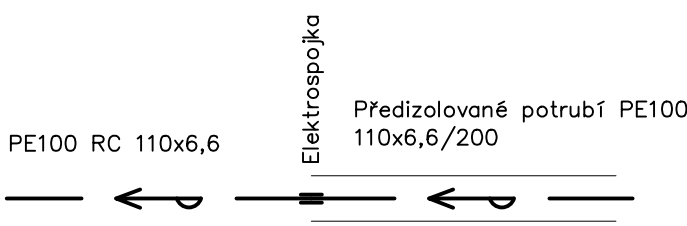Detail D

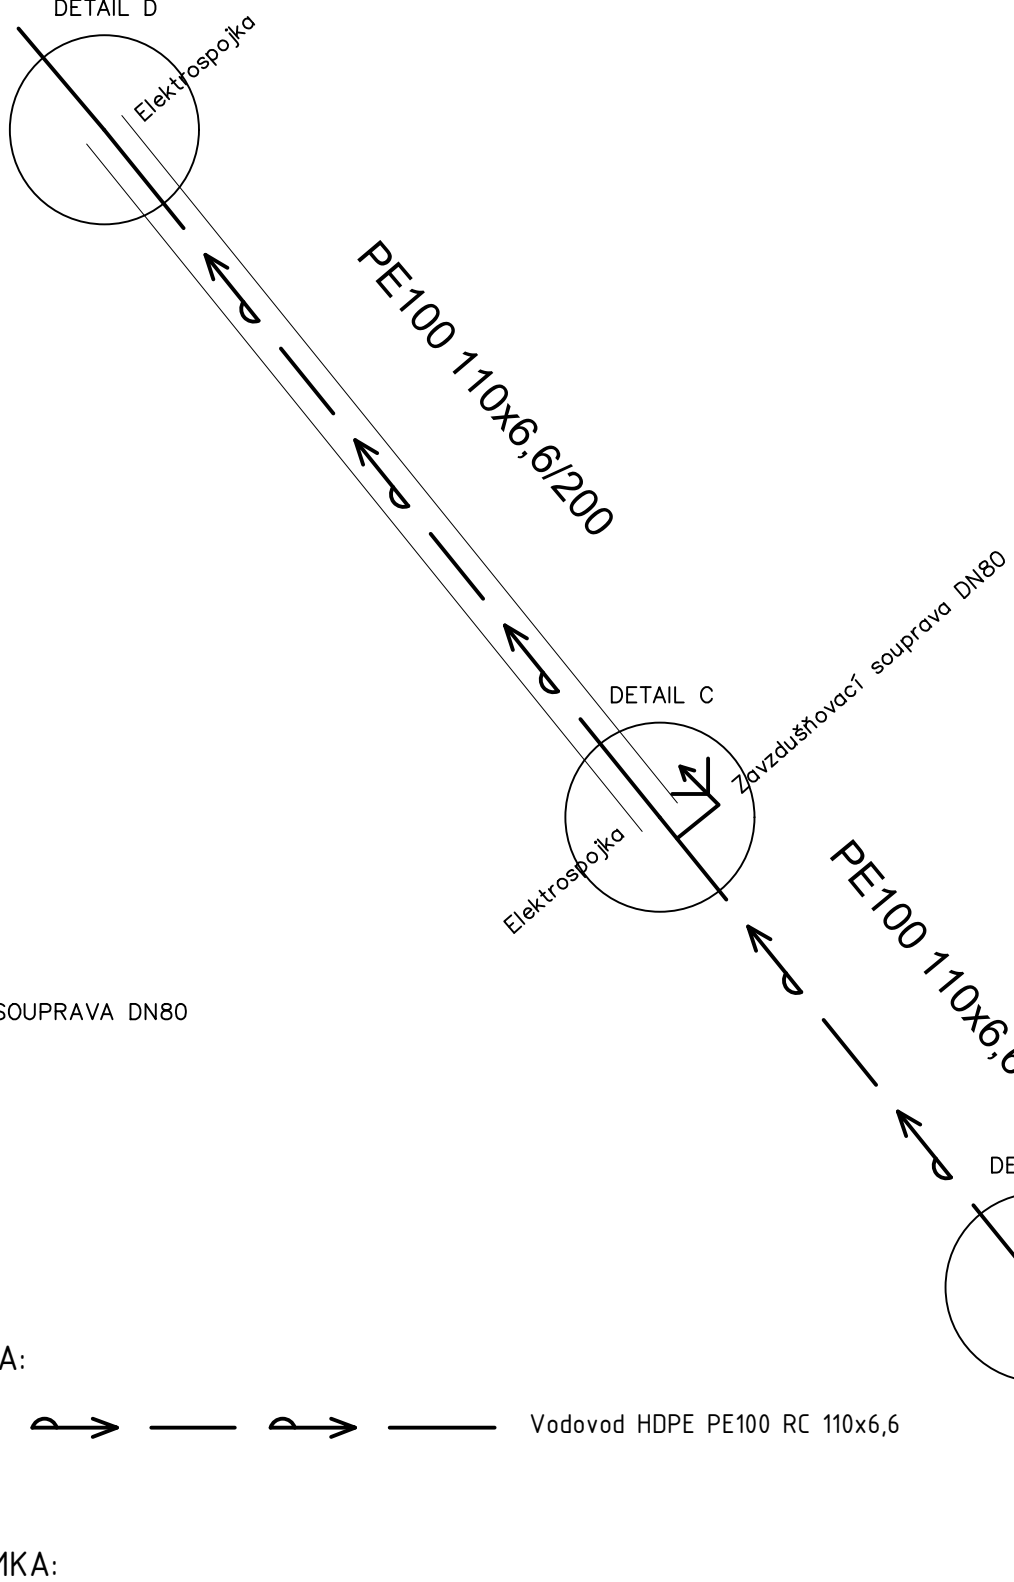


Detail D



Investor: Krajská správa a údržba silnic Vysočiny, p.o. Kosovská 1122/16 586 01 Jihlava		
Generální projektant: MIDAKON s.r.o. Na Návsi 18/4 620 00, Brno IČO: 08927677 DIČ: CZ08927677		 Na Návsi 18/4, Brno, 620 00 IČO: 089 27 677 email:midakon@midakon.cz

PDPS

Zodp. projektant: Ing. Vladislav Pokorný		Kontroloval: Ing. Miloš Červený	Zhotovitel dokumentace:  VS-ingline, s.r.o. Družstevní 369, Želešice vsingline@vsbuild.cz www.vsingline.cz			
Vypracoval: Ing. Miloš Červený						
Investor: Krajská správa a údržba silnic Vysočiny, p.o.						
Místo:	Střítež	Stupeň:	PDPS	Datum: 09/2022	Počet A4: 2xA4	
Akce:	III/3525 Střítež– most ev.č. 3525-2 Objekt: SO 301 - PŘELOŽKA VODOVODU DN110				Měřítko: 1:100	Paré:
					Číslo zakázky: 22 10	
Název:	KLADEČSKÉ SCHEMA VODOVODU				Č. výkresu: D.1.3.4	