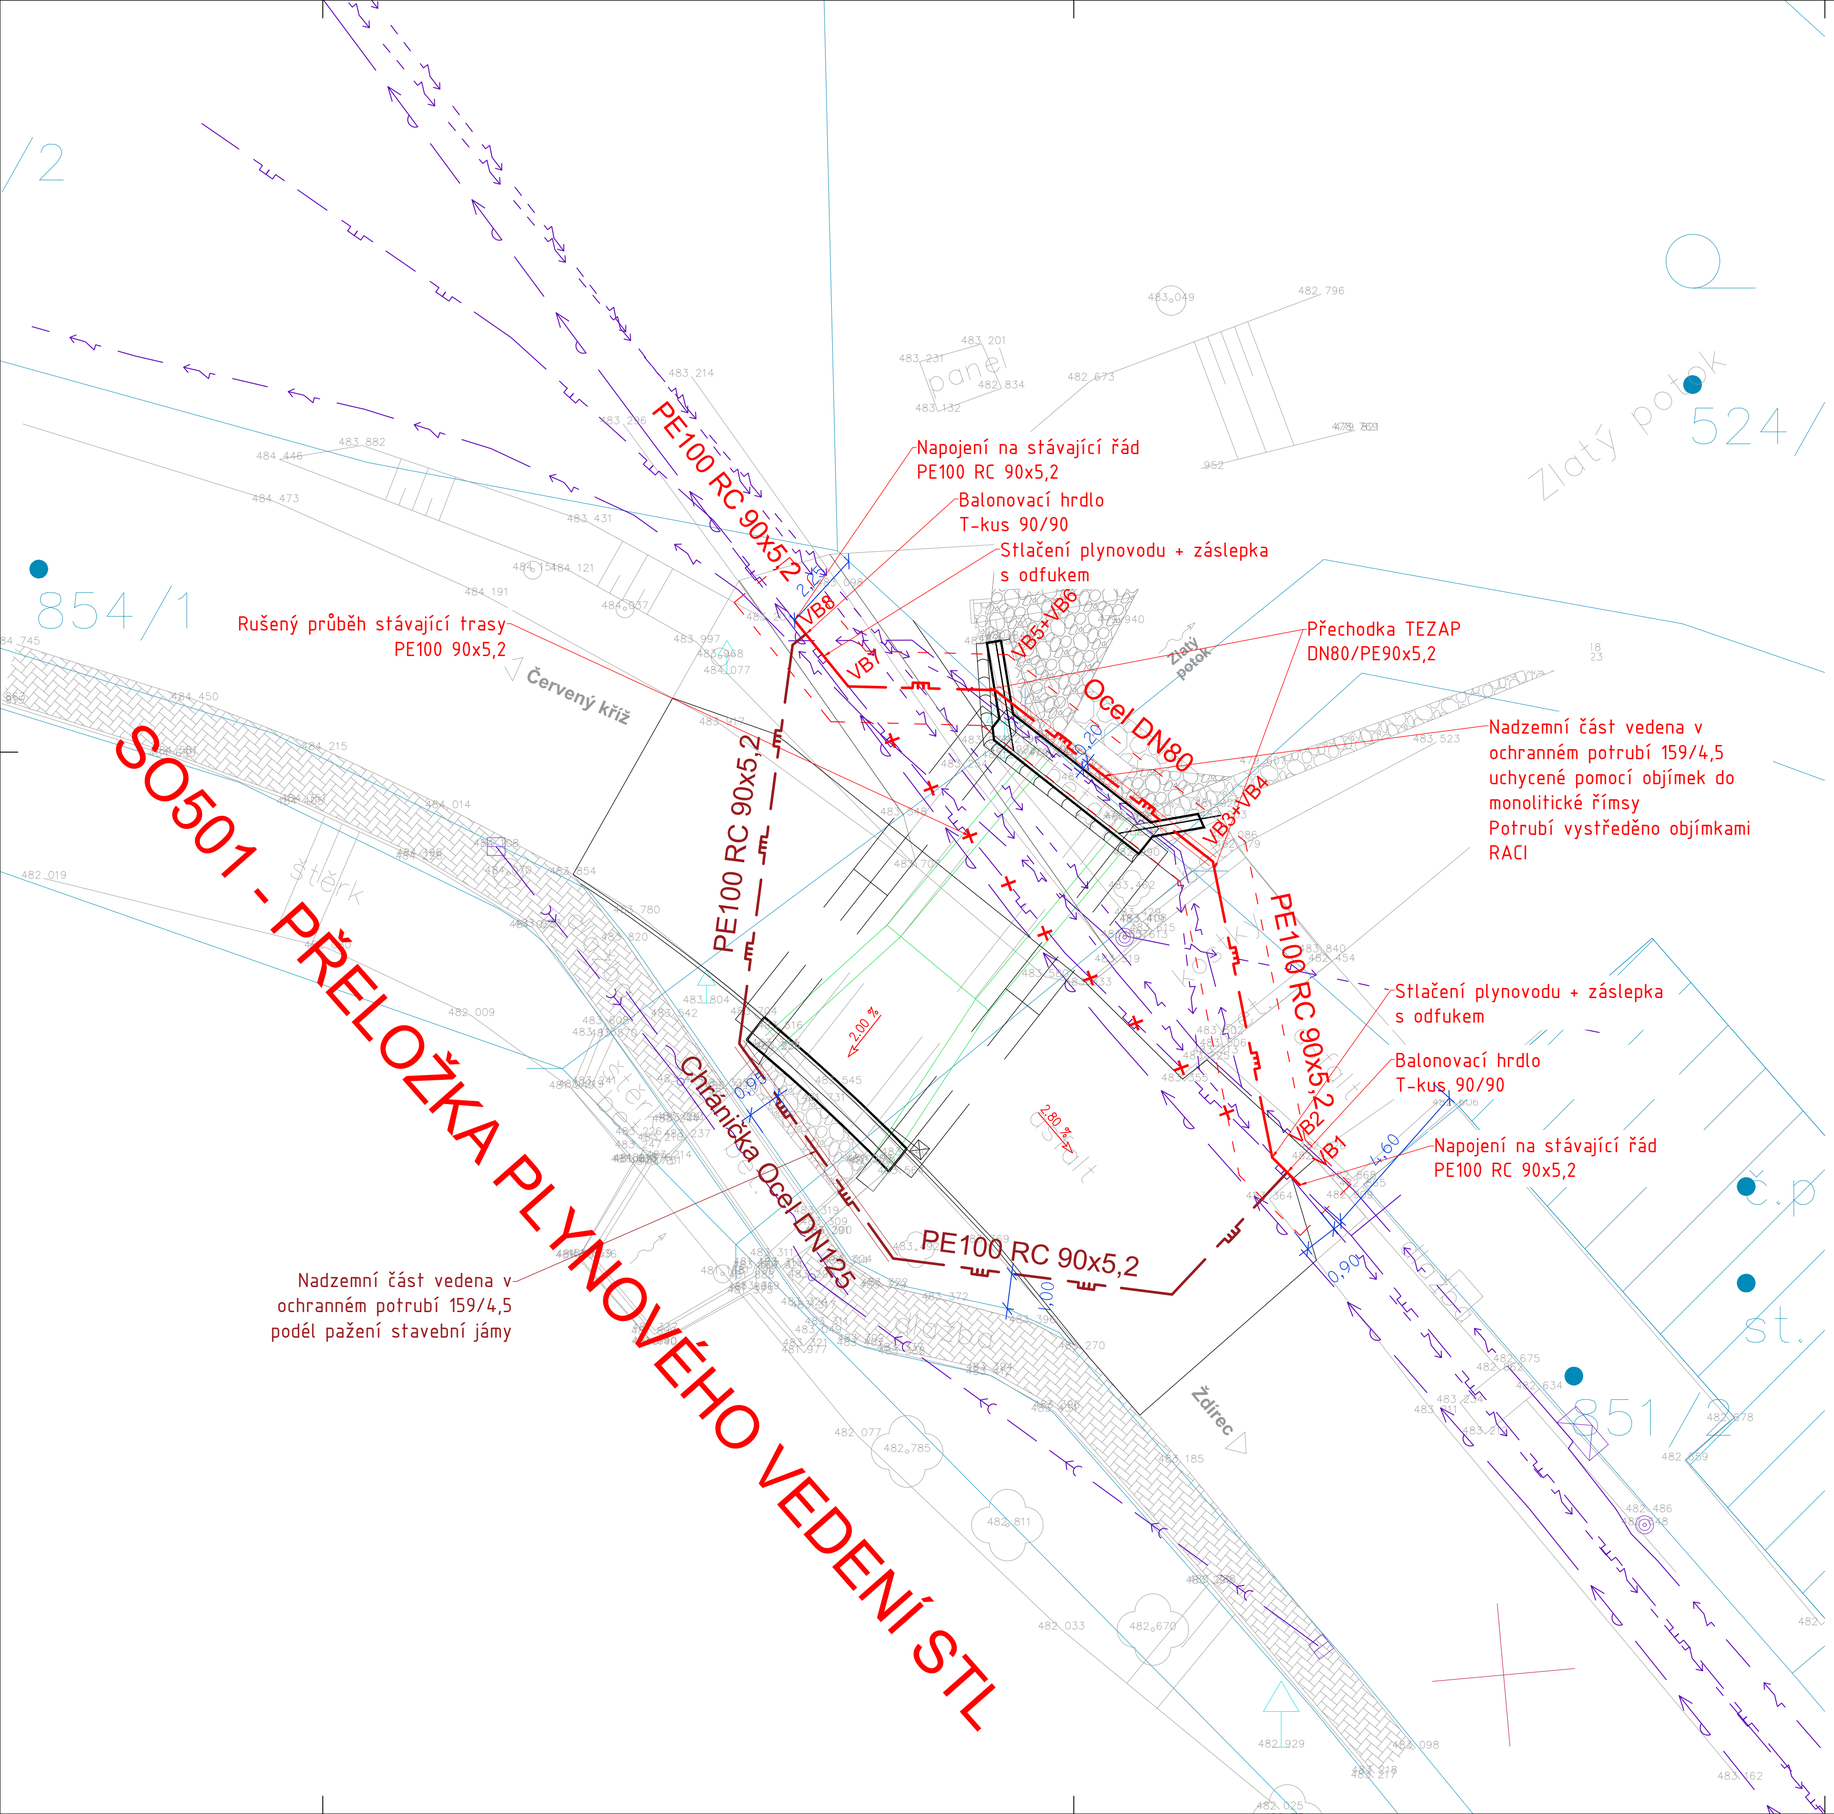


## Barevné rozlišení

- Přeložka plynovodu
- Katastrální podklad
- Inženýrské sítě stávající
- Stávající objekty/konstrukce
- Nové stavební objekty (rekonstrukce mostu)
- Původní most

## Legenda stávajících sítí:

- Nadzemní vedení NN
- Podzemní vedení NN
- Nadzemní vedení VN
- Podzemní vedení CETIN
- Splašková kanalizace
- Plynovod
- Vodovod
- Jednotná kanalizace
- Dešťová kanalizace

## Legenda nových sítí:

- Přeložka STL plynovodu - PE100 RC 90x5,2/Ocel DN80
- Dočasná přeložka - bypass - PE100 RC 90x5,2/Ocel DN80

## Poznámky:

Veškeré stávající sítě nacházející se v řešeném území bude nutno před započetím výstavby zaměřit - jejich poloha je pouze informatvní.
Při neznámém výškovém uložení sítí se předpokládá uložení dle ČSN 73 6005.
Při provádění nových sítí je nutno dodržovat ČSN 73 6005 "Prostorové uspořádání sítí technického vybavení" a vyjádření jednotlivých správců sítí.
Kompletní rozsah chrániček křížených sítí bude znám až po odhalení výkopu, pro tuto fázi dokumentace není k dispozici hloubkové zaměření sítí.
Dokumentace slouží pouze pro stavební povolení!

| | |
|---|---|
| **Investor:** Krajská správa a údržba silnic Vysočiny, p.o.<br>Kosovská 1122/16<br>586 01 Jihlava | Krajská správa a údržba silnic Vysočiny příspěvková organizace |
| **Generální projektant:** MIDAKON s.r.o.<br>Na Návsi 18/4<br>620 00, Brno<br>IČO: 08927677<br>DIČ: CZ08927677 | MIDAKON<br>Na Návsi 18/4, Brno, 620 00<br>IČO: 089 27 677<br>email:midakon@midakon.cz |

# PDPS

| | | | |
|---|---|---|---|
| **Zodp. projektant:** Ing. Zdeněk Mališka<br>**Vypracoval:** Ing. Miloš Červený | **Kontroloval:** Ing. Miloš Červený | **Zhotovitel dokumentace:** VS-ingline, s.r.o.<br>Družstevní 369, Želešice<br>vsingline@vsbuild.cz<br>www.vsingline.cz | |
| **Investor:** Krajská správa a údržba silnic Vysočiny, p.o. | | | |
| **Místo:** Střítež | **Stupeň:** PDPS | **Datum:** 11/2022 | **Počet A4:** - |
| **Akce:** III/3525 Střítež– most ev.č. 3525-2<br>**Objekt:** SO 501 - PŘELOŽKA PLYNOVÉHO VEDENÍ VE SPRÁVĚ SPOLEČNOSTI GASNET | | **Měřítko:** - | **Paré:** |
| | | **Číslo zakázky:** 22 10 | |
| **Název:** SITUACE | | **Č. výkresu:** D.1.5.2 | |