


Schema zapojení plynovodu

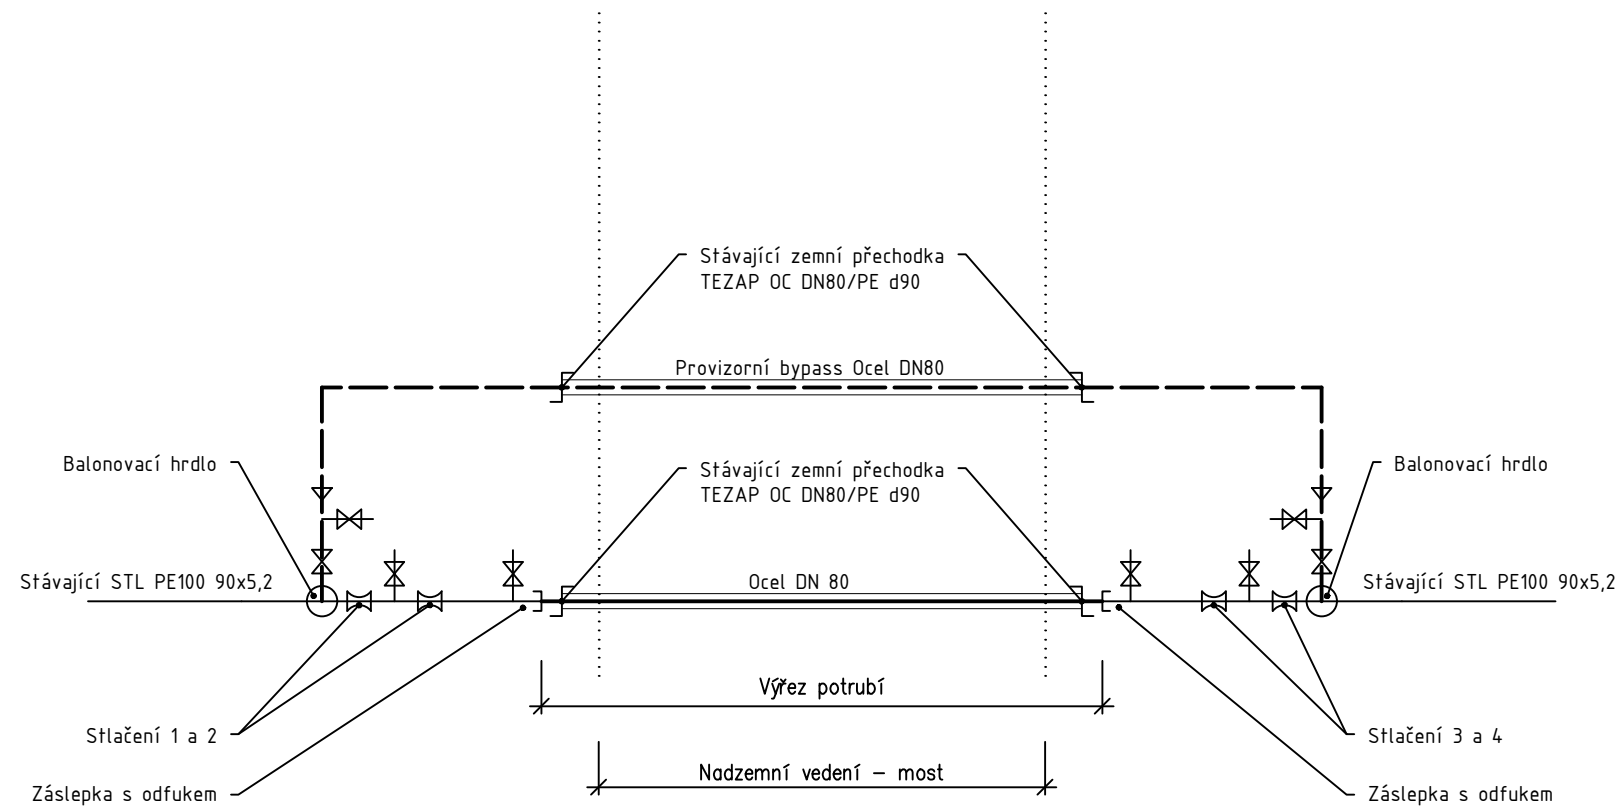

Investor: Krajská správa a údržba silnic Vysočiny, p.o. Kosovská 1122/16 586 01 Jihlava	
Generální projektant: MIDAKON s.r.o. Na Návsi 18/4 620 00, Brno IČO: 08927677 DIČ: CZ08927677	 Na Návsi 18/4, Brno, 620 00 IČO: 089 27 677 email:midakon@midakon.cz

PDPS

Zodp. projektant: Ing. Zdeněk Mališka		Kontroloval: Ing. Miloš Červený	Zhotovitel dokumentace:  VS-ingline, s.r.o. Družstevní 369, Želešice vsingline@vsbuild.cz www.vsingline.cz	
Vypracoval: Ing. Miloš Červený				
Investor: Krajská správa a údržba silnic Vysočiny, p.o.				
Místo: Střítež	Stupeň: PDPS	Datum: 11/2022	Počet A4: 2x A4	
Akce: III/3525 Střítež– most ev.č. 3525-2 Objekt: SO 501 - PŘELOŽKA PLYNOVÉHO VEDENÍ VE SPRÁVĚ SPOLEČNOSTI GASNET			Měřítko: -	Paré:
			Číslo zakázky: 22 10	
			Název: SCHÉMA NAPOJENÍ	