



VÝKRES STÁVAJÍCÍHO STAVU, DEMOLICE


PŮDORYS 1:50

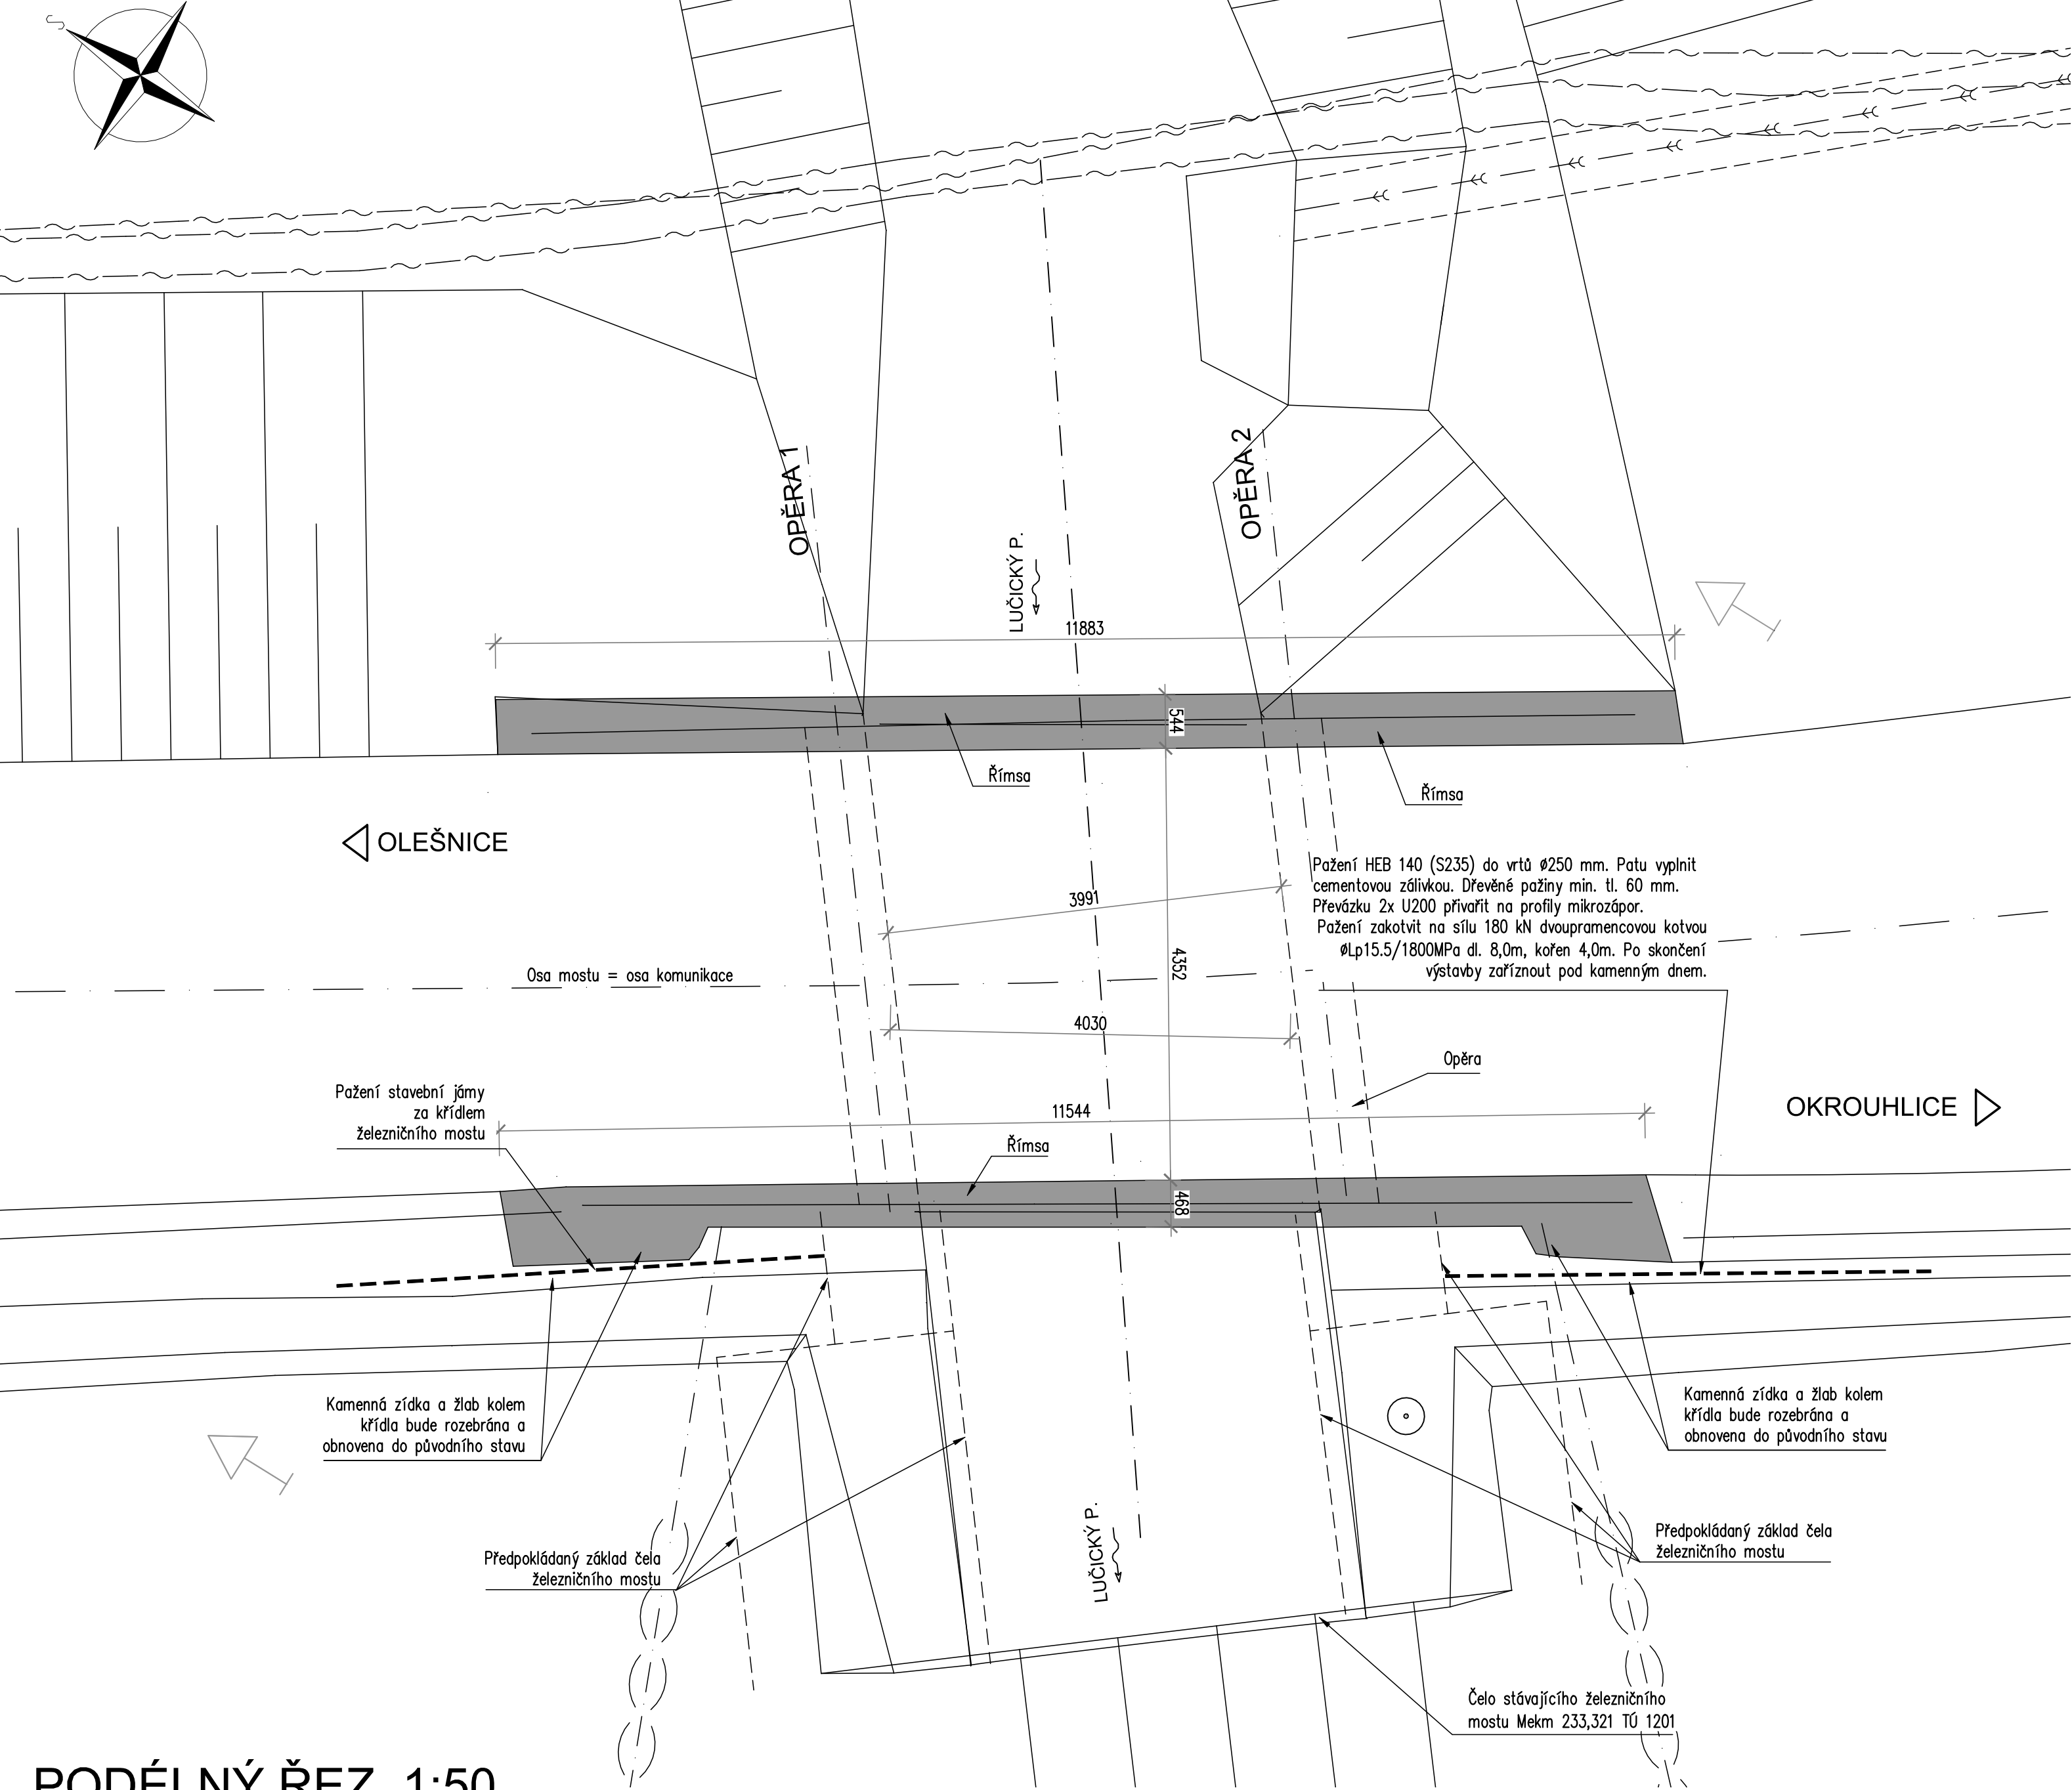

PODÉLNÝ ŘEZ 1:50

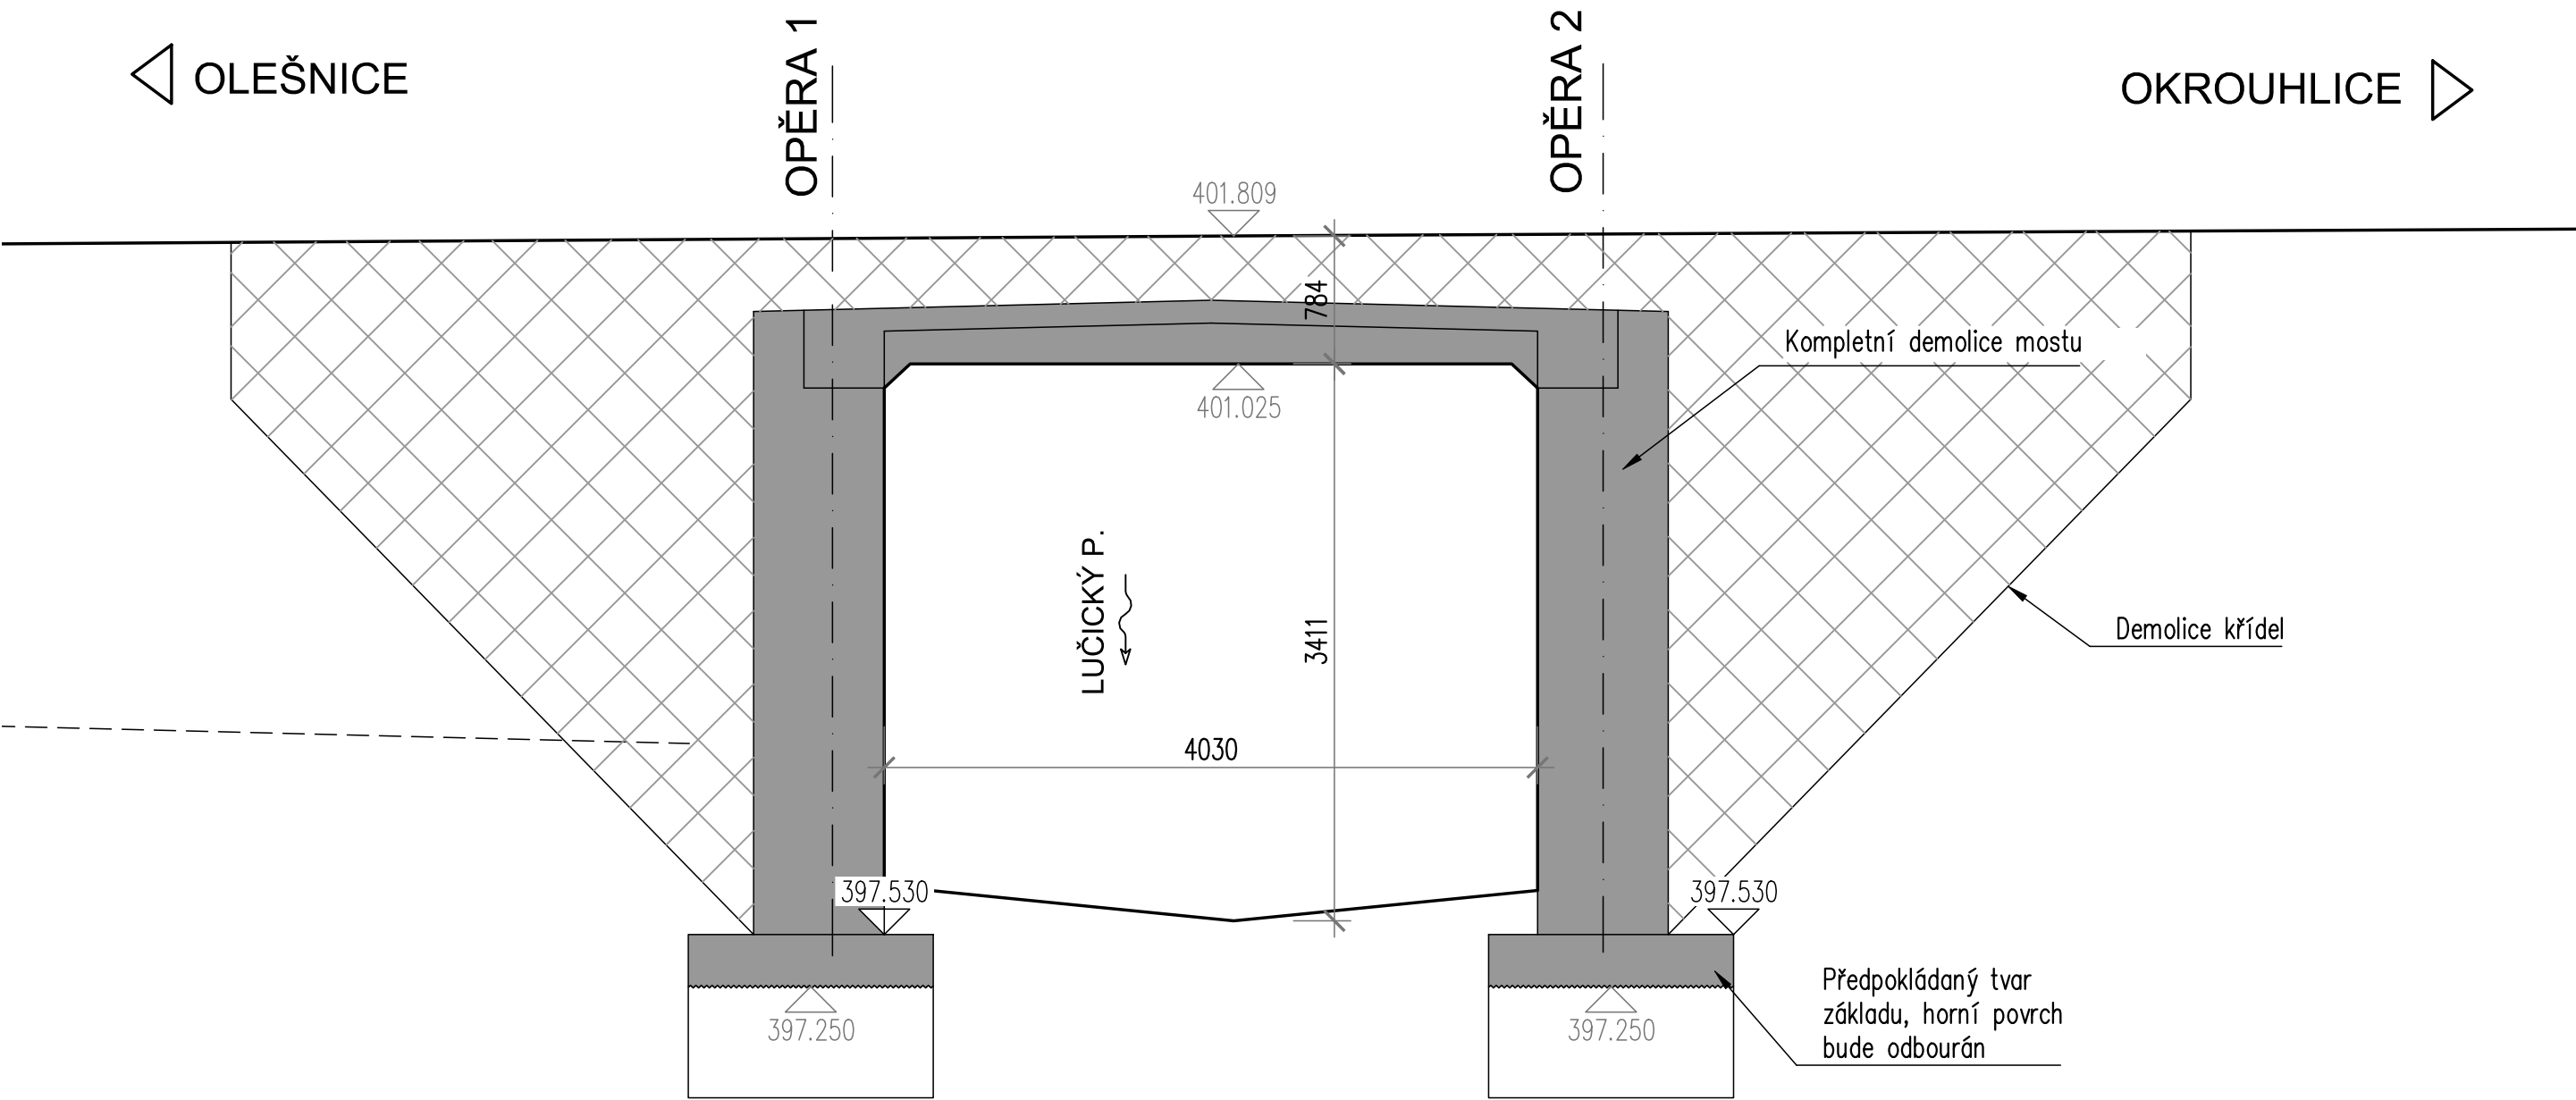

PŘÍČNÝ ŘEZ 1:50

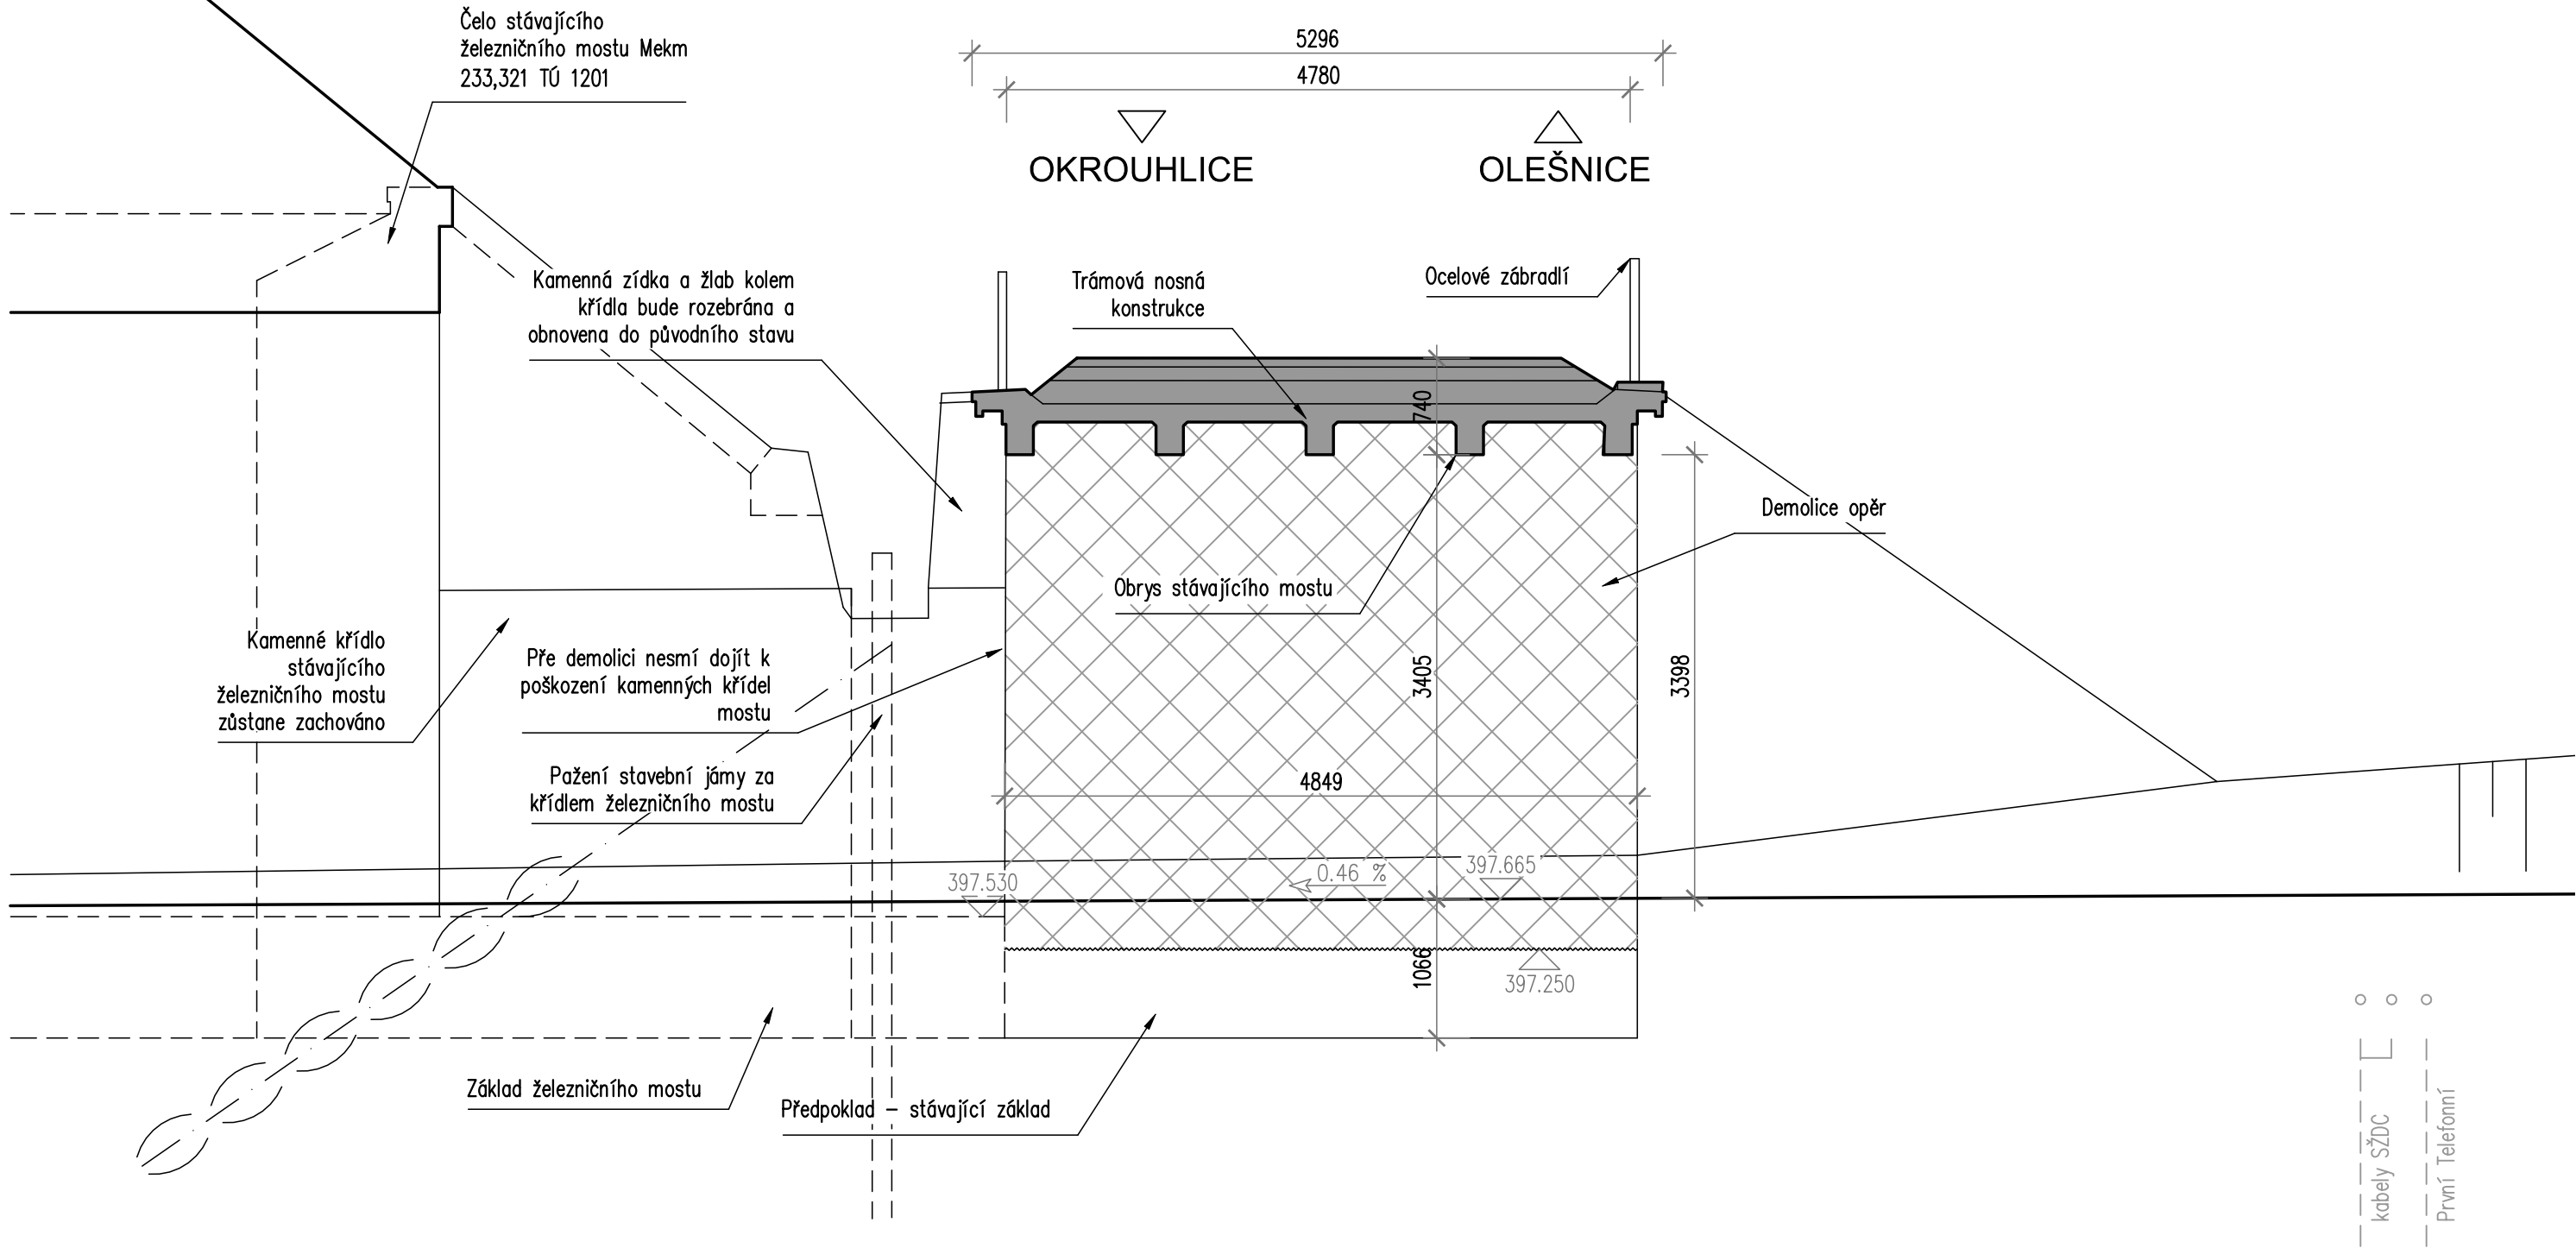

POZNÁMKY:

- Před započítím demolice musí být zhotovitelem zpracován Technologický postup demolice, který musí být schválen AD a TDI
- Před bouráním křídel a spodní stavby musí být stavební jáma zapažena ze strany žel. tělesa (detailně viz příloha D.1.2.10 - Výkopy)
- Před započítím bourání bude provedena mimořádná prohlídka železničního mostu
- Při bourání nesmí dojít k poškození kamenných křídel železničního mostu, v místě napojení na nový most budou v případě nutnosti křídla rozebrána ručně

| | |
|---|--|
| OBJEDNATEL: | |
| KRAJSKÁ SPRÁVA A ÚDRŽBA SILNIC VYSOČINY, příspěvková organizace | |
| Kosovská 1122/16 | |
| 586 01 Jihlava | |

| | | | |
|--|-------------------|---|--|
| SOUŘADNICOVÝ SYSTÉM: S-JTSK, VÝŠKOVÝ SYSTÉM: Bpv | | | |
| ZODP. PROJEKTANT | ING. MILAN SEDLÁK | ING. MILAN SEDLÁK email: milansediak@seznam.cz tel: 777 989 895 | |
| VYPRACOVAL | ING. MILAN SEDLÁK | | |
| KONTROLOVAL | ING. MILAN SEDLÁK | | |
| KRAJ: VYSOČINA | | OBYČ: OKROUHLICE | |
| NÁZEV AKCE | | DATUM | |
| III/34713 OKROUHLICE, MOST EV.Č. 34713-1 SO 001 DEMOLICE STÁV. MOSTU ev.č.34713-1 | | 12/2019 | |
| | | FORMÁT | |
| | | 8x4 | |
| NÁZEV PŘÍLOHY | | MĚŘÍTKO | |
| | | 1:50 | |
| VÝKRES STÁVAJÍCÍHO STAVU, DEMOLICE | | ČÍS. ZAKÁZKY | |
| | | 19001 | |
| VÝKRES STÁVAJÍCÍHO STAVU, DEMOLICE | | ÚČEL | |
| | | DSP+PDPS | |
| VÝKRES STÁVAJÍCÍHO STAVU, DEMOLICE | | ČÍS. SOUPRAVY | |
| | | D1.0.2 | |