

SITUACE

Obížděná trasa pro osobní a nákladní dopravu

Obížděná trasa pro autobusovou dopravu

POHLED

OKROUHICE

OLEŠNICE

OLEŠNICE 2

OLEŠNICE E12

SILNICE III/34713 PŘED OKROUHICEMI UZAVŘENA

SILNICE III/34713 Z OKROUHICEMI UZAVŘENA

Kopaniny

Olešnický vrch 499

Mlýn Kozinec

Pílský rybn.

Dolní Chlum

Lučice

Horní Chlum 57

Valečov

Olešnice


Ostrov 466

Veselý Mlýn

Babice

Vadín


Křivoklátský p.

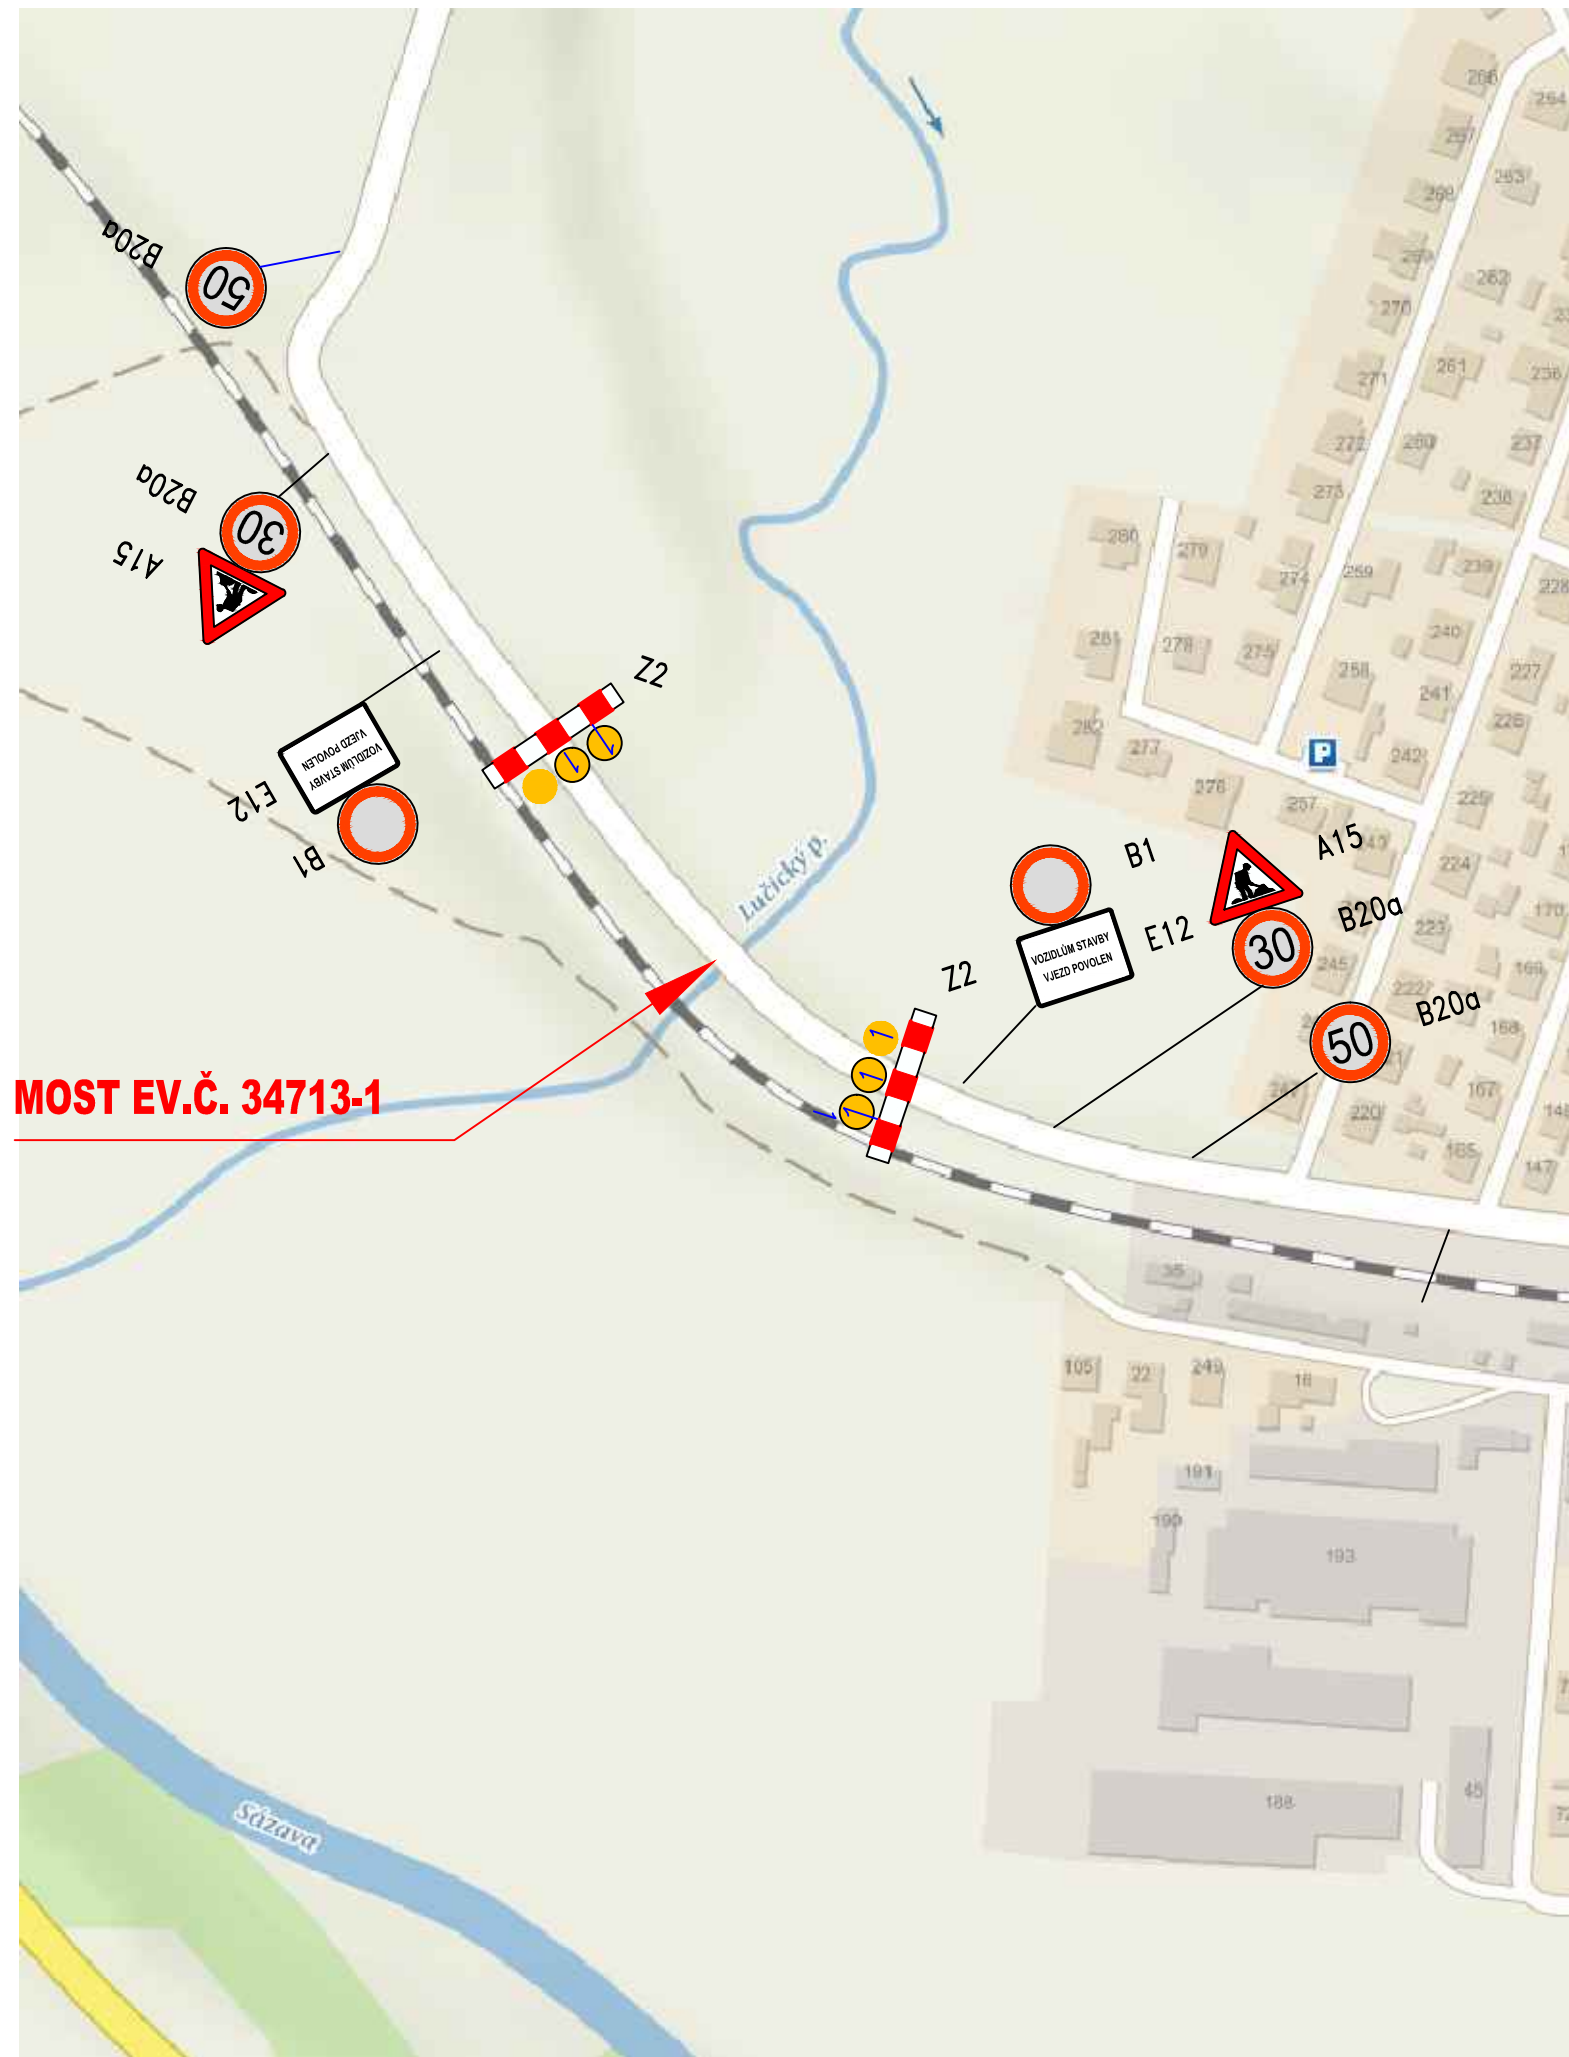

KRAJSKÁ SPRÁVA A ÚDRŽBA SILNIC VYSOČINY, příspěvková organizace
Kosovská 1122/16
586 01 Jihlava

D

DSP+PDPS

ZODP. PROJEKTANT	ING. MILAN SEDLÁK		ING. MILAN SEDLÁK	
VYPRACOVAL	ING. MILAN SEDLÁK		email: milansedlakk@seznam.cz	
KONTROLOVAL	ING. MILAN SEDLÁK		tel: 777 989 895	
KRAJ: VYSOČINA	OBEC: OKROUHLICE	DATUM		12/2019
NÁZEV AKCE III/34713 OKROUHLICE, MOST EV.Č. 34713-1 SO 181 DIO			FORMÁT	3x A4
			MĚŘITKO	-
			ČÍS. ZAKÁZKY	19001
			ÚČEL	DSP+PDPS
NÁZEV PŘÍLOHY			ČÍS. SOUPRAVY	ČÍS. PŘÍLOHY
SITUACE				D.1.1.2