



VÝKRES TVARU MOSTU


PŮDORYS 1:50

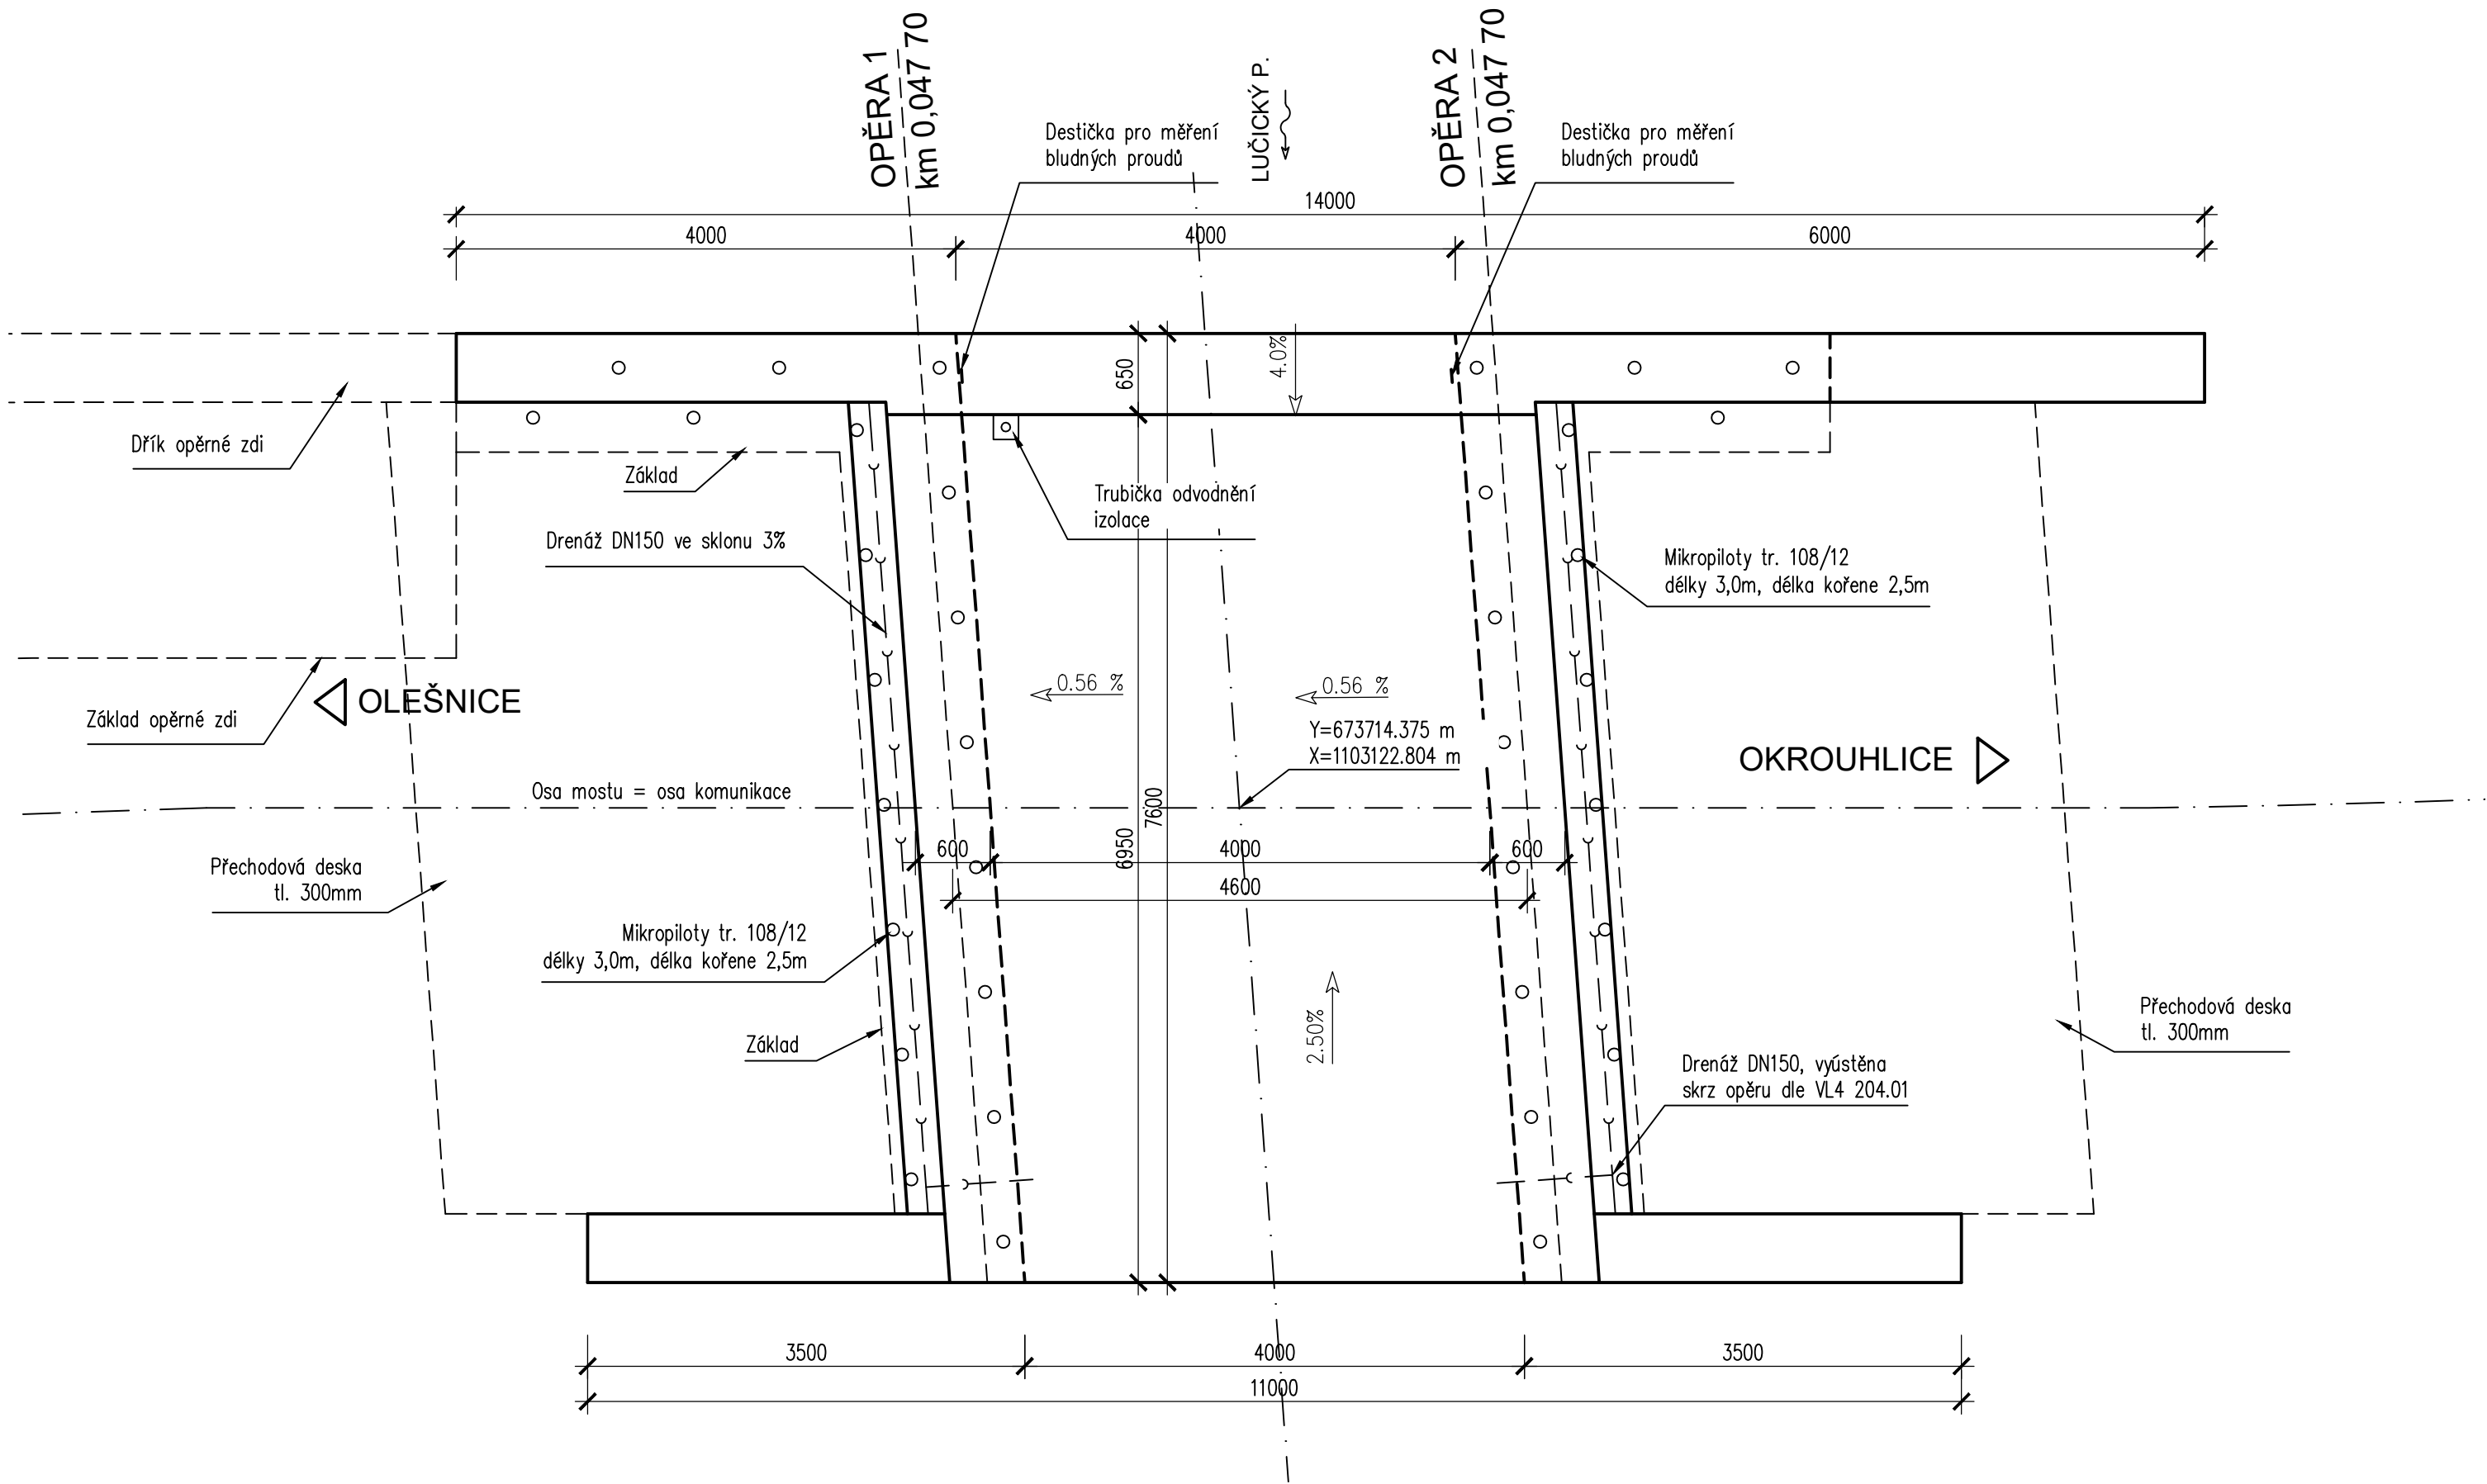

PŘÍČNÝ ŘEZ 1:50

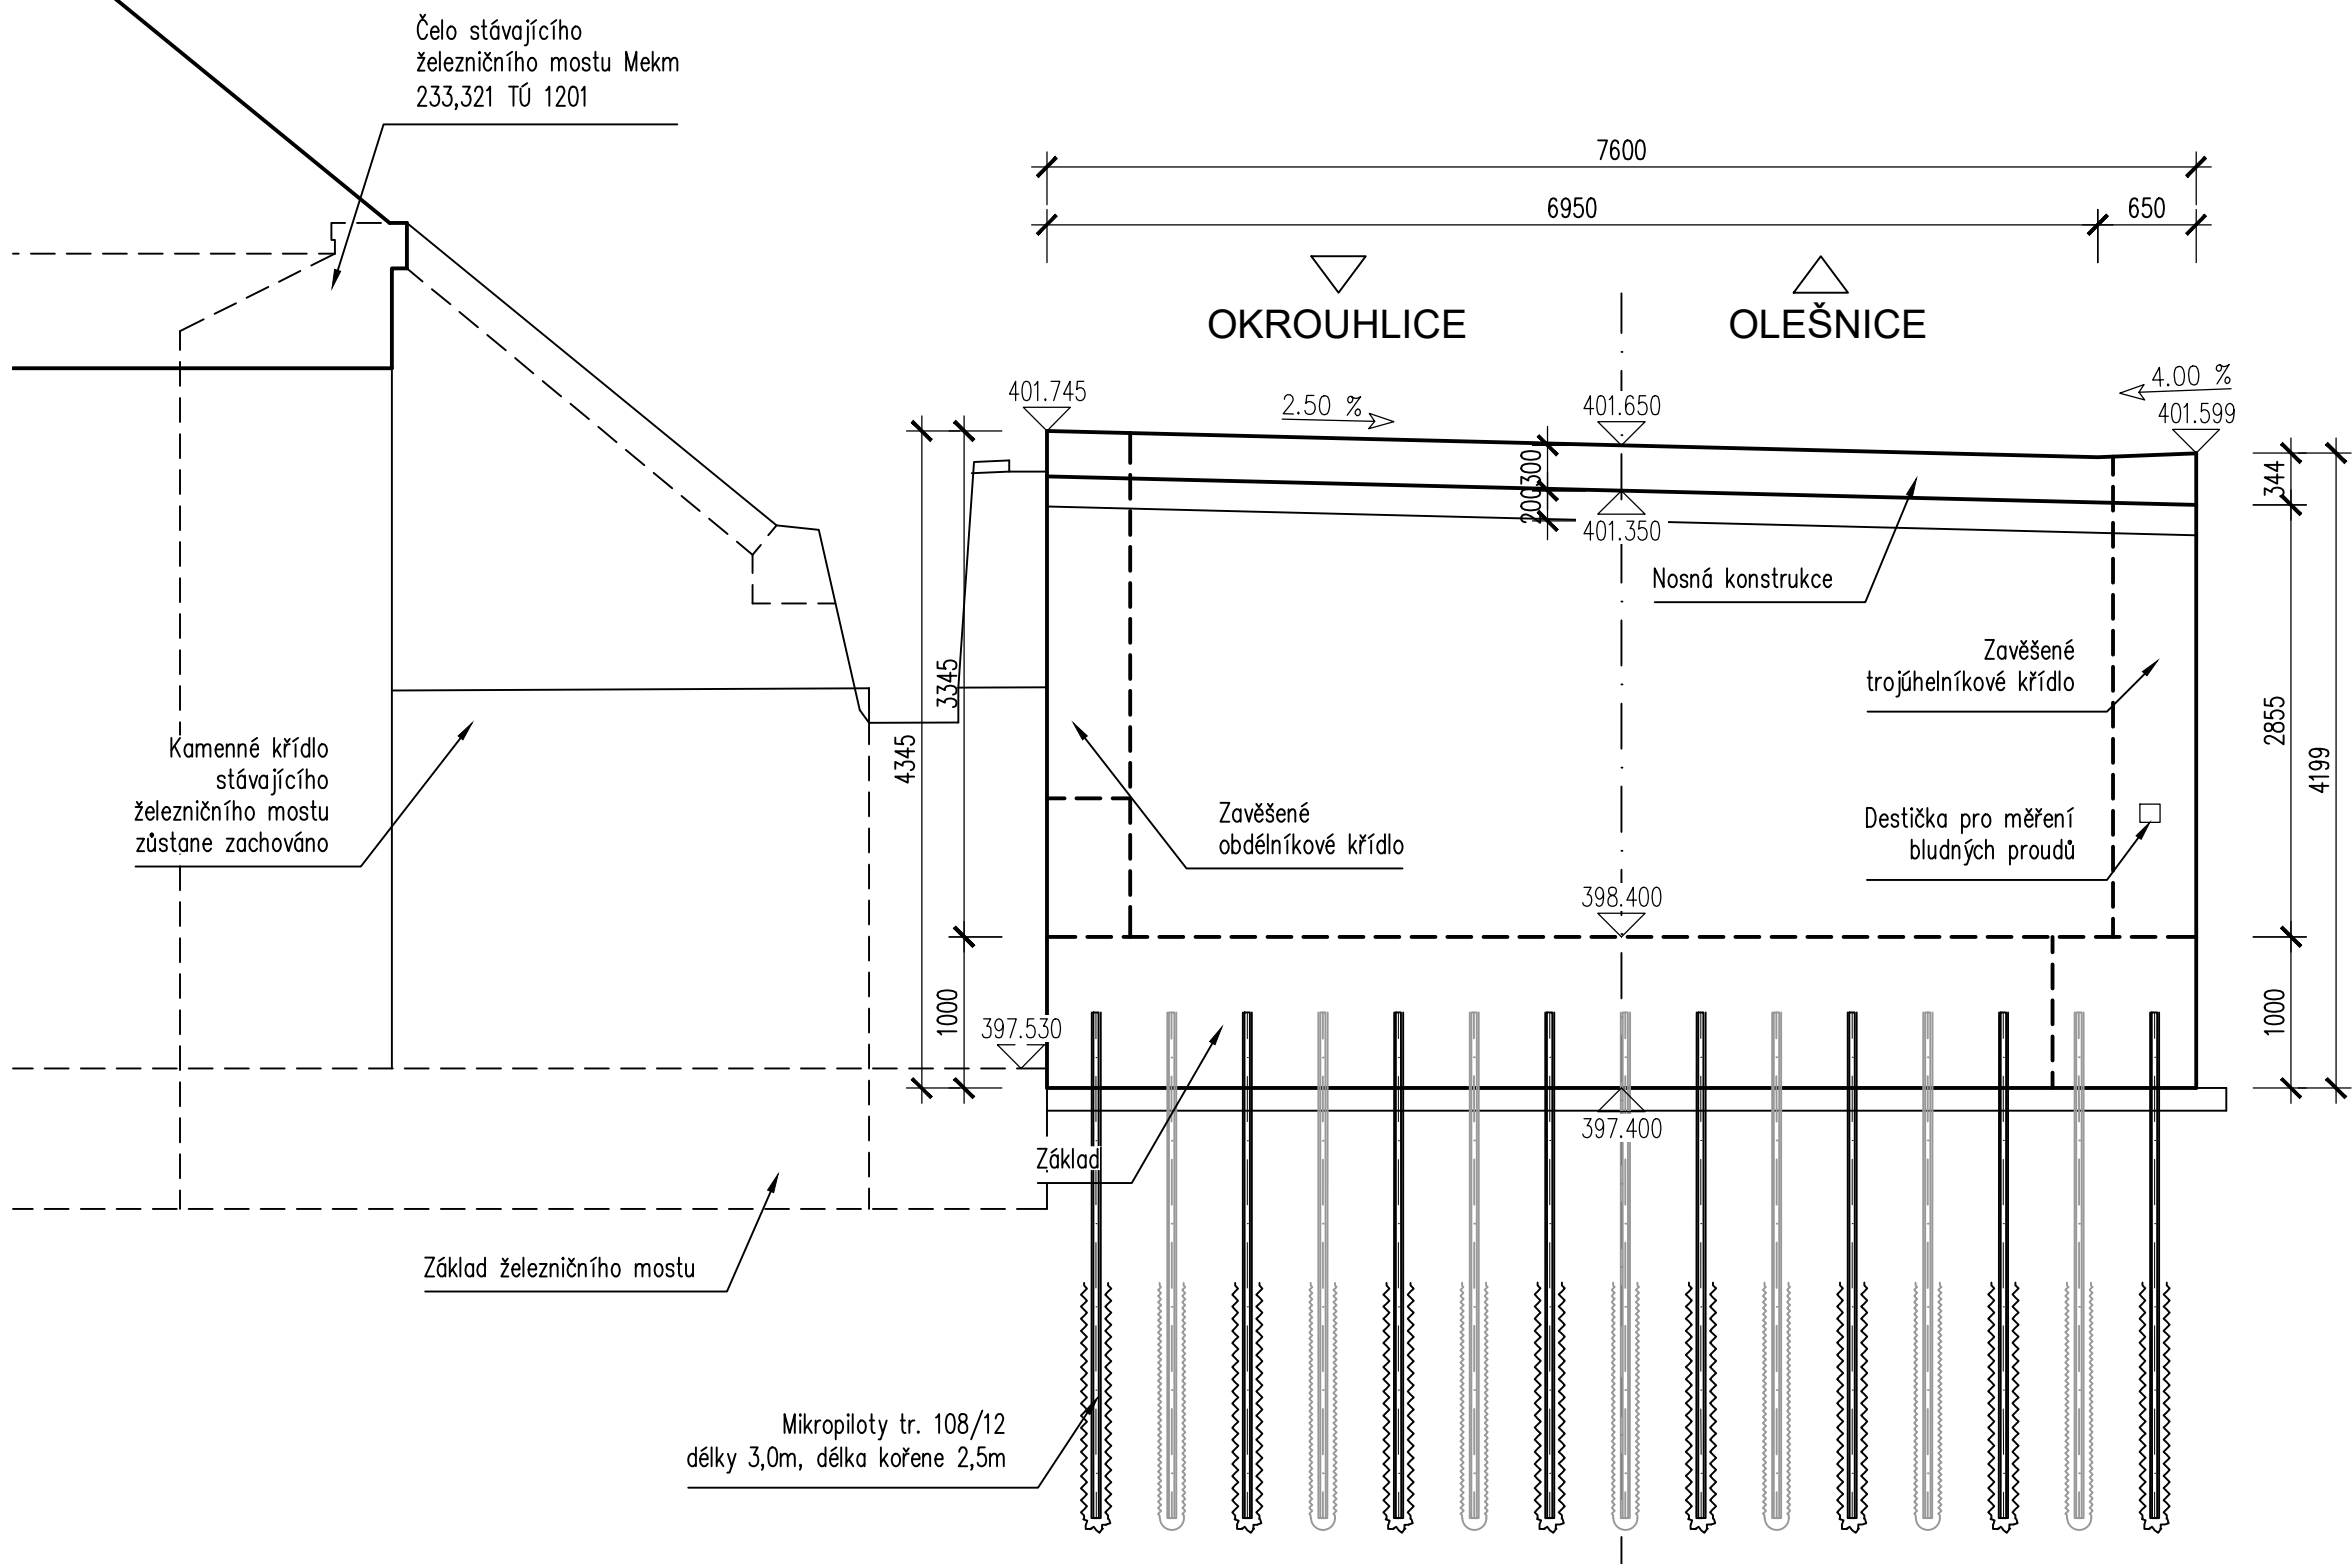

PODÉLNÝ ŘEZ 1:50

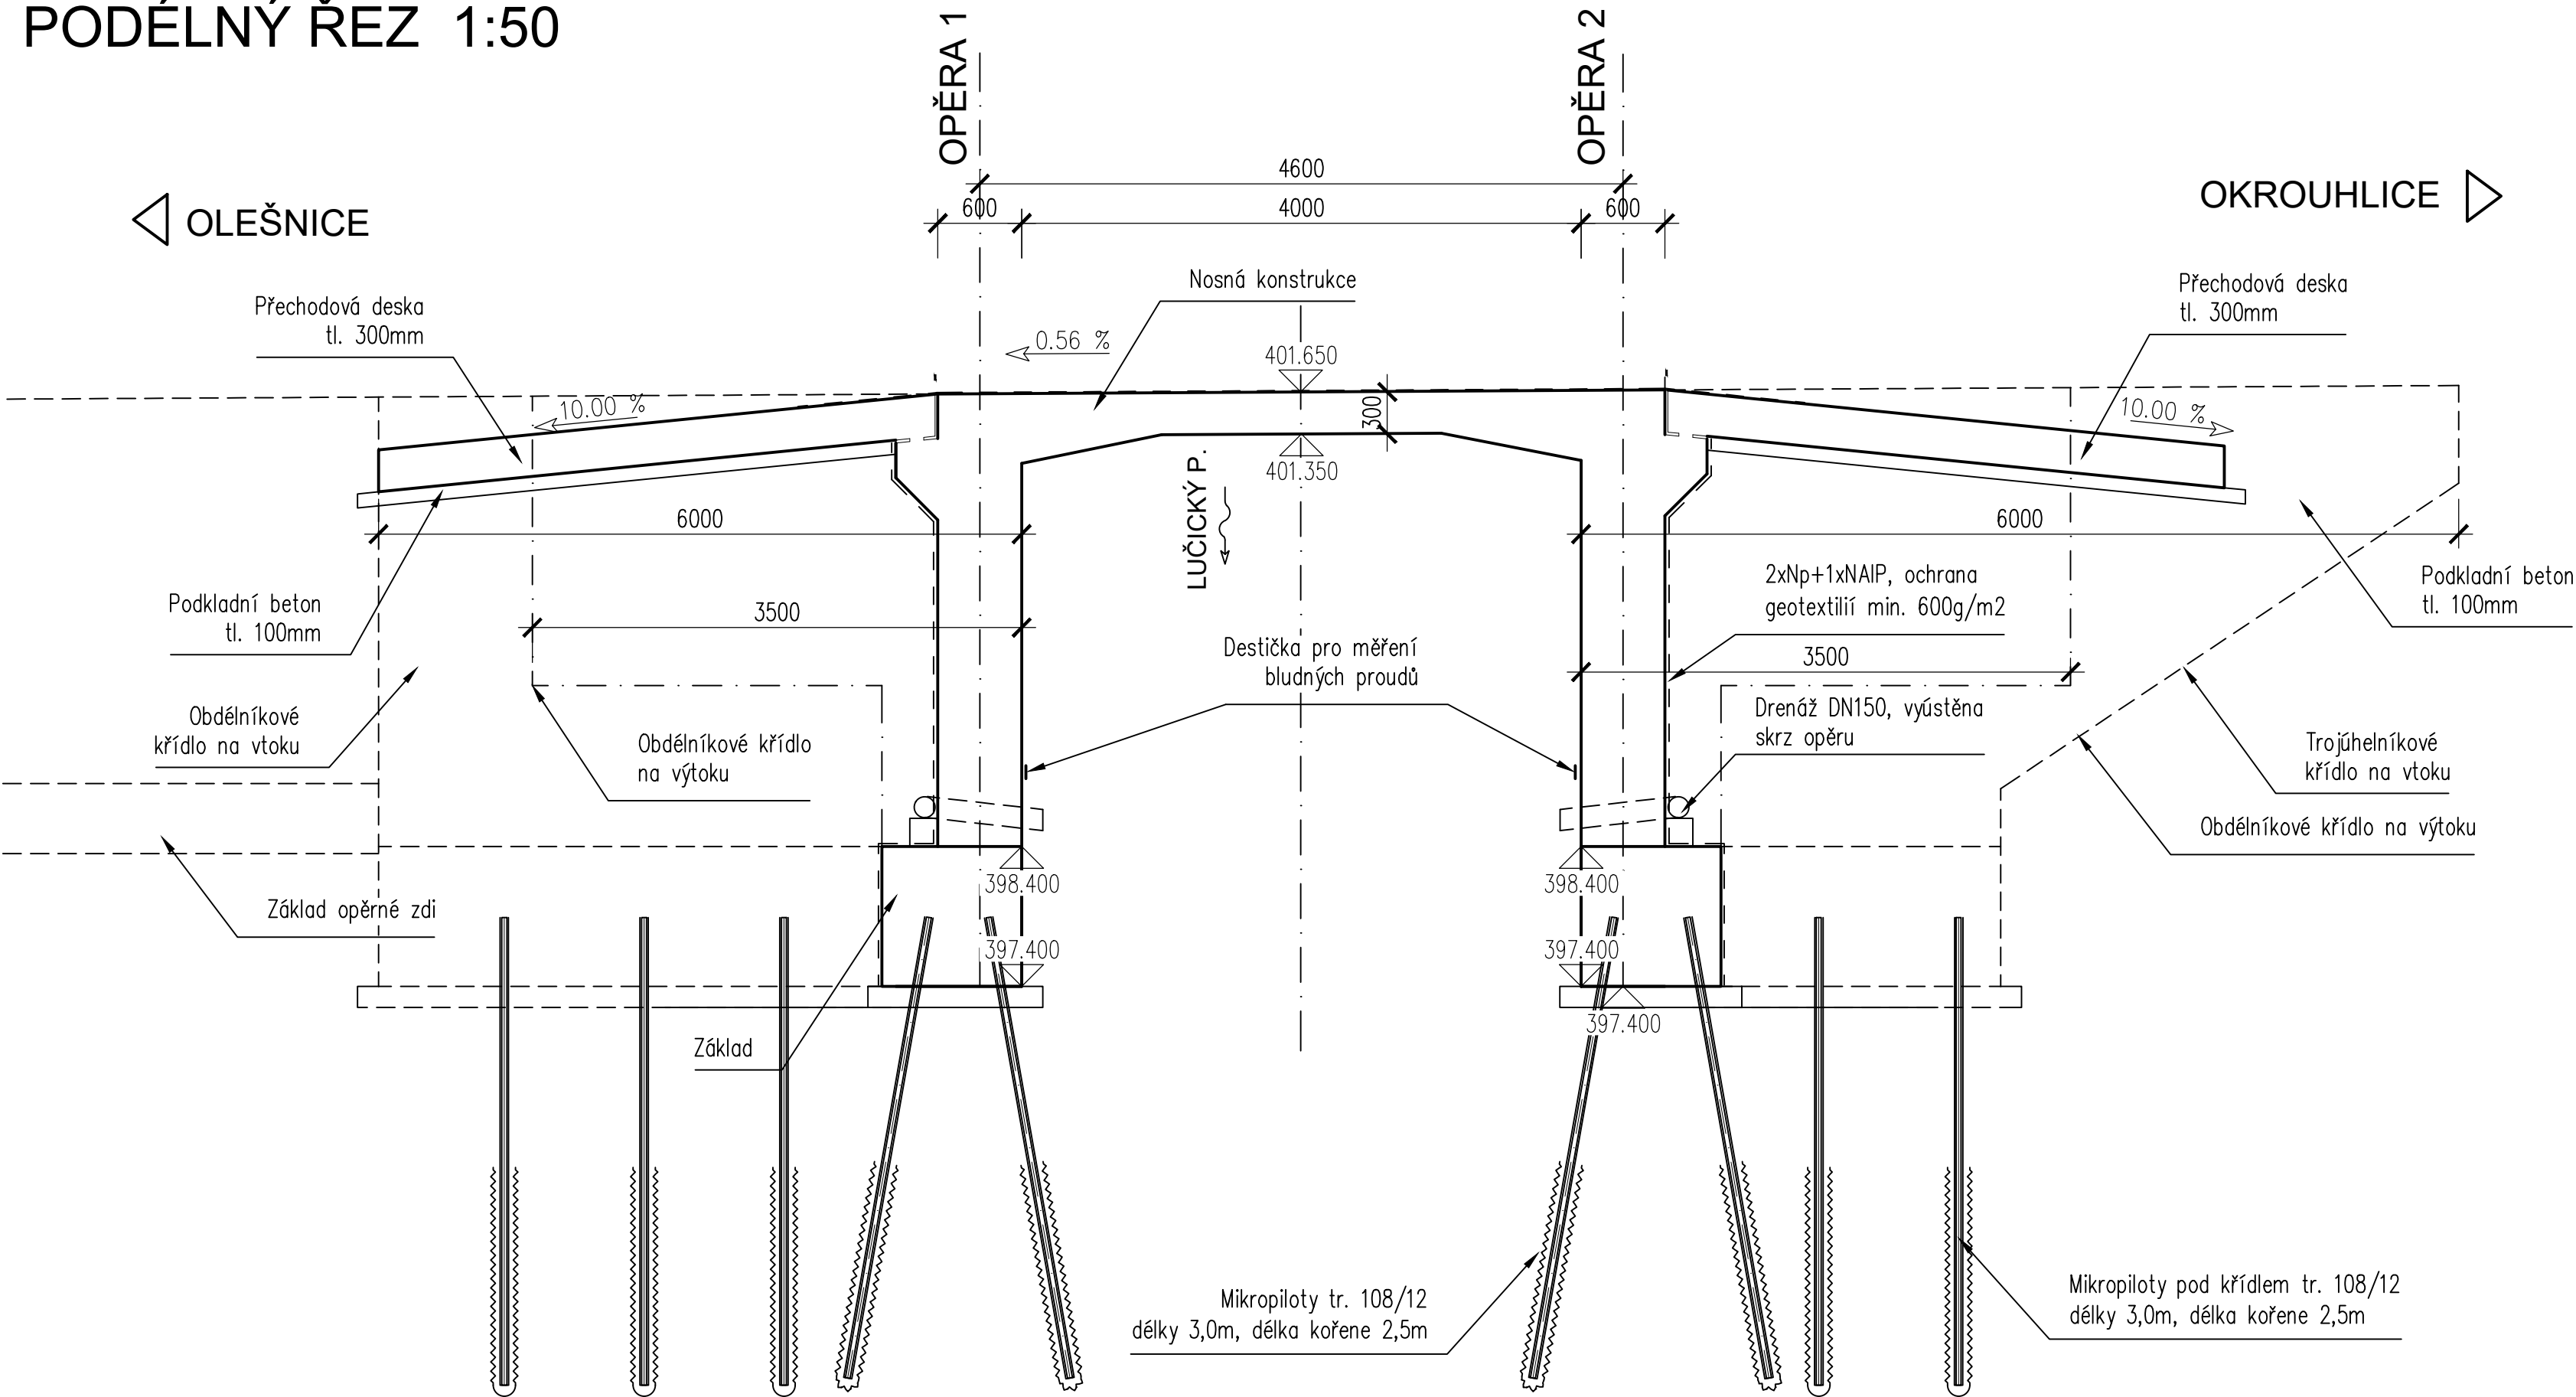



OBJEDNATEL:	
KRAJSKÁ SPRÁVA A ÚDRŽBA SILNIC VYSOČINY, příspěvková organizace	
Kosovská 1122/16	
586 01 Jihlava	

D

DSP+PDPS

SOUŘADNICOVÝ SYSTÉM: S-JTSK, VÝŠKOVÝ SYSTÉM: Bpv

ZODP. PROJEKTANT	ING. MILAN SEDLÁK		ING. MILAN SEDLÁK email: milansedlakk@seznam.cz tel: 777 989 895	
VYPRACOVAL	ING. MILAN SEDLÁK			
KONTROLOVAL	ING. MILAN SEDLÁK			
KRAJ: VYSOČINA	OBEC: OKROUHVICE	DATUM	12/2019	
III/34713 OKROUHVICE, MOST EV.Č. 34713-1 SO 201 MOST ev.č.34713-1		FORMÁT	BxA4	
		MĚŘITKO	1:50	
		ČÍS. ZAKÁZKY	19001	
		ÚČEL	DSP+PDPS	
NÁZEV PŘÍLOHY	VÝKRES TVARU MOSTU		ČÍS. PŘÍLOHY D1.2.7	