


SITUAČNÍ VÝKRES ŠIRŠÍCH VZTAHŮ

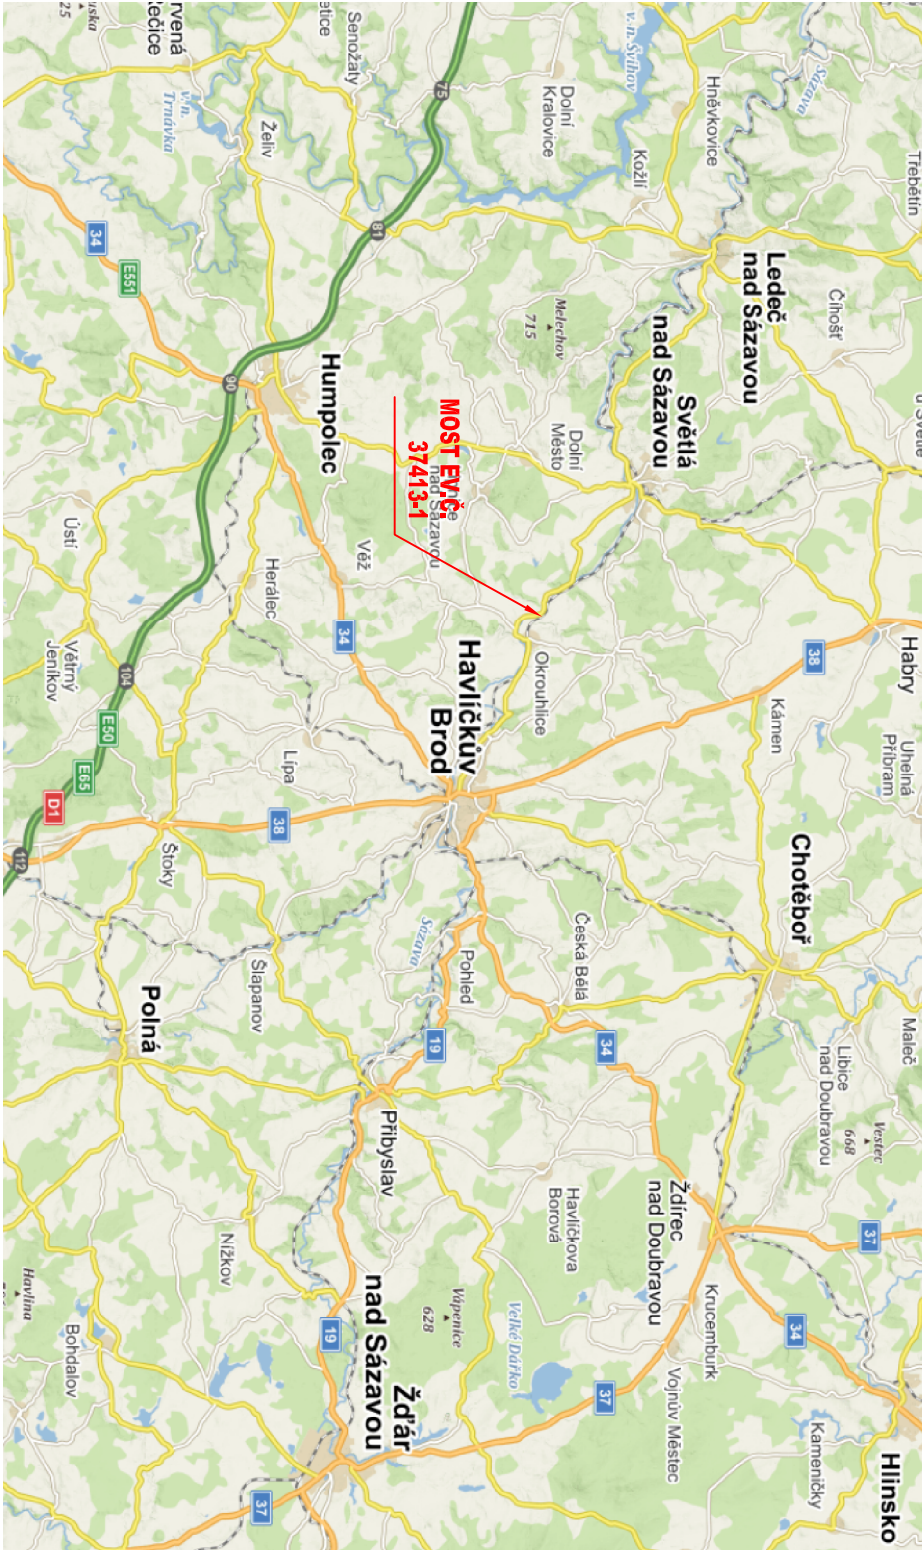

OBJEDNATEL:

KRAJSKÁ SPRÁVA A ÚDRŽBA SILNIC VYSOČINY, příspěvková organizace

Kosovská 1122/16

586 01 Jihlava

C DSP+PDPS

SOUŘADNICOVÝ SYSTÉM: S-JTSK, VÝŠKOVÝ SYSTÉM: BpV

ZODP. PROJEKTANT	ING. MILAN SEDLÁK	ING. MILAN SEDLÁK email: mlansedlak@seznam.cz tel: 777 989 895	
VYPRACOVAL	ING. MILAN SEDLÁK		
KONTROLOVAL	ING. MILAN SEDLÁK		
KRAJ: VYSOČINA	OBEČ: OKROUHICE	DATUM	12/2019
NÁZEV AKCE		FORMÁT	2x44
III/34713 OKROUHICE, MOST EV.Č. 34713-1		MĚŘÍTKO	-
		ČÍS. ZAKÁZKY	19001
		ÚČEL	DSP+PDPS
NÁZEV PŘÍLOHY		ČÍS. SOUPRAVY	ČÍS. PŘÍLOHY
SITUAČNÍ VÝKRES ŠIRŠÍCH VZTAHŮ			C.1