



# Křížení v místech sjezdu

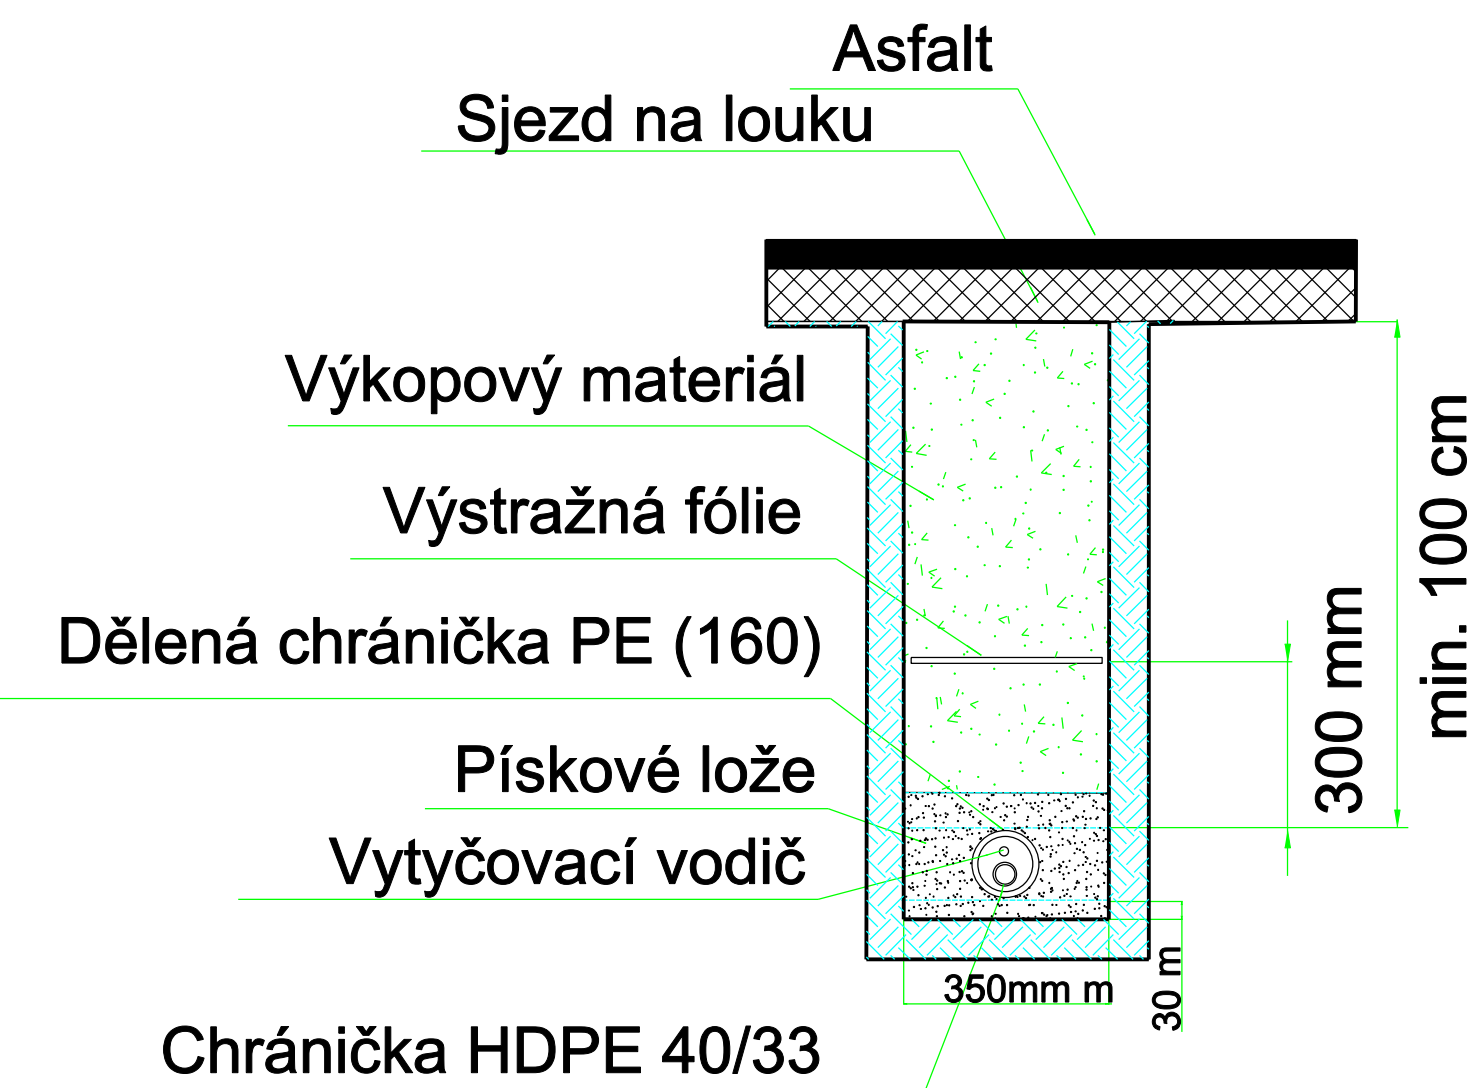

# Uložení v louce podél komunikace

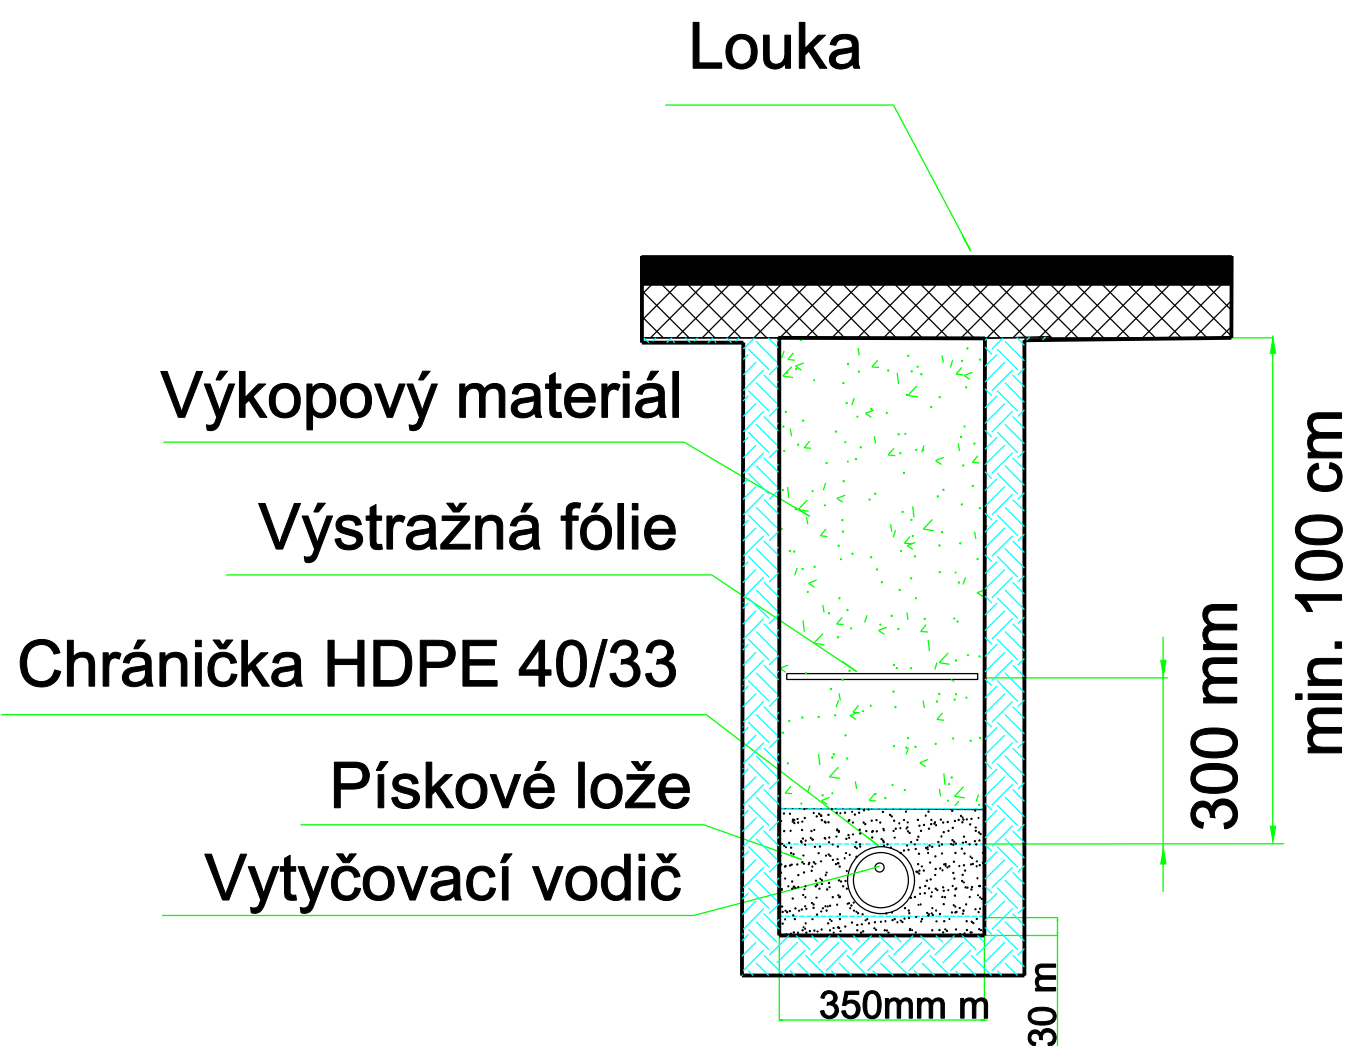

	Vypracoval LUKÁŠ DAJČ	Odpovědný projektant ŠTĚPÁN HAZDRA	PRVNÍ TELEFONNÍ, a.s. Českomoravská 206/35 190 00 Praha 9	
Investor : První telefonní společnost s r.o.		Kraj : Vysočina		
AKCE: III/34713 OKROUHLICE, MOST EV. Č. 34713-1  Přeložka a ochrana trasy SEK První telefonní společnost s r.o.			Datum	02/20
			Stupeň	DPS
Charakteristické řezy			Měřítko :	Příloha č.: D.1