


LEGENDA MÍSTNOSTÍ 1.NP		
Č.	NÁZEV	PLOCHA
A		
A100	TERASA	22,07
A101	PŘEDSÍN	7,62
A102	ŠATNA	6,86
A103	PRÁDELNA / SKLAD	8,25
A104	KOUPELNA + WC	9,70
A105	WC S ASISTENCÍ	6,56
A106	CHODBA	65,71
A107	KOUPELNA + WC	9,70
A108	POKOJ 1	13,17
A109	POKOJ 2	13,17
A110	POKOJ 3	13,17
A111	OB. POKOJ / JÍDELNA / KUCHYNĚ	65,71
A112	SPÍŽ	4,34
		246,04 m²
B		
B100	TERASA	22,07
B101	PŘEDSÍN	7,62
B102	ŠATNA	6,86
B103	PRÁDELNA / SKLAD	8,25
B104	KOUPELNA + WC	9,70
B105	WC S ASISTENCÍ	6,56
B106	CHODBA	65,71
B107	KOUPELNA + WC	9,70
B108	POKOJ 1	13,17
B109	POKOJ 2	13,17
B110	POKOJ 3	13,17
B111	OB. POKOJ / JÍDELNA / KUCHYNĚ	65,71
B112	SPÍŽ	4,34
		246,04 m²
C		
C113	VSTUP DENNÍ AKTIVITY + PERSONÁL	9,95
C114	ŠATNA + SKLAD	4,91
C115	WC + SPRCHA	6,15
C116	DENNÍ AKTIVITY	26,64
C117	ODPOČINKOVÁ MÍSTNOST	17,26
		64,90 m²
D		
D118	SPOJOVACÍ CHODBA	15,75
D119	SKLAD	6,41
D120	KOUPELNA PRO PERSONÁL	6,53
D121	KANCELÁŘ	10,43
D122	TECHNICKÁ MÍSTNOST	10,89
		50,02 m²
		606,99 m²

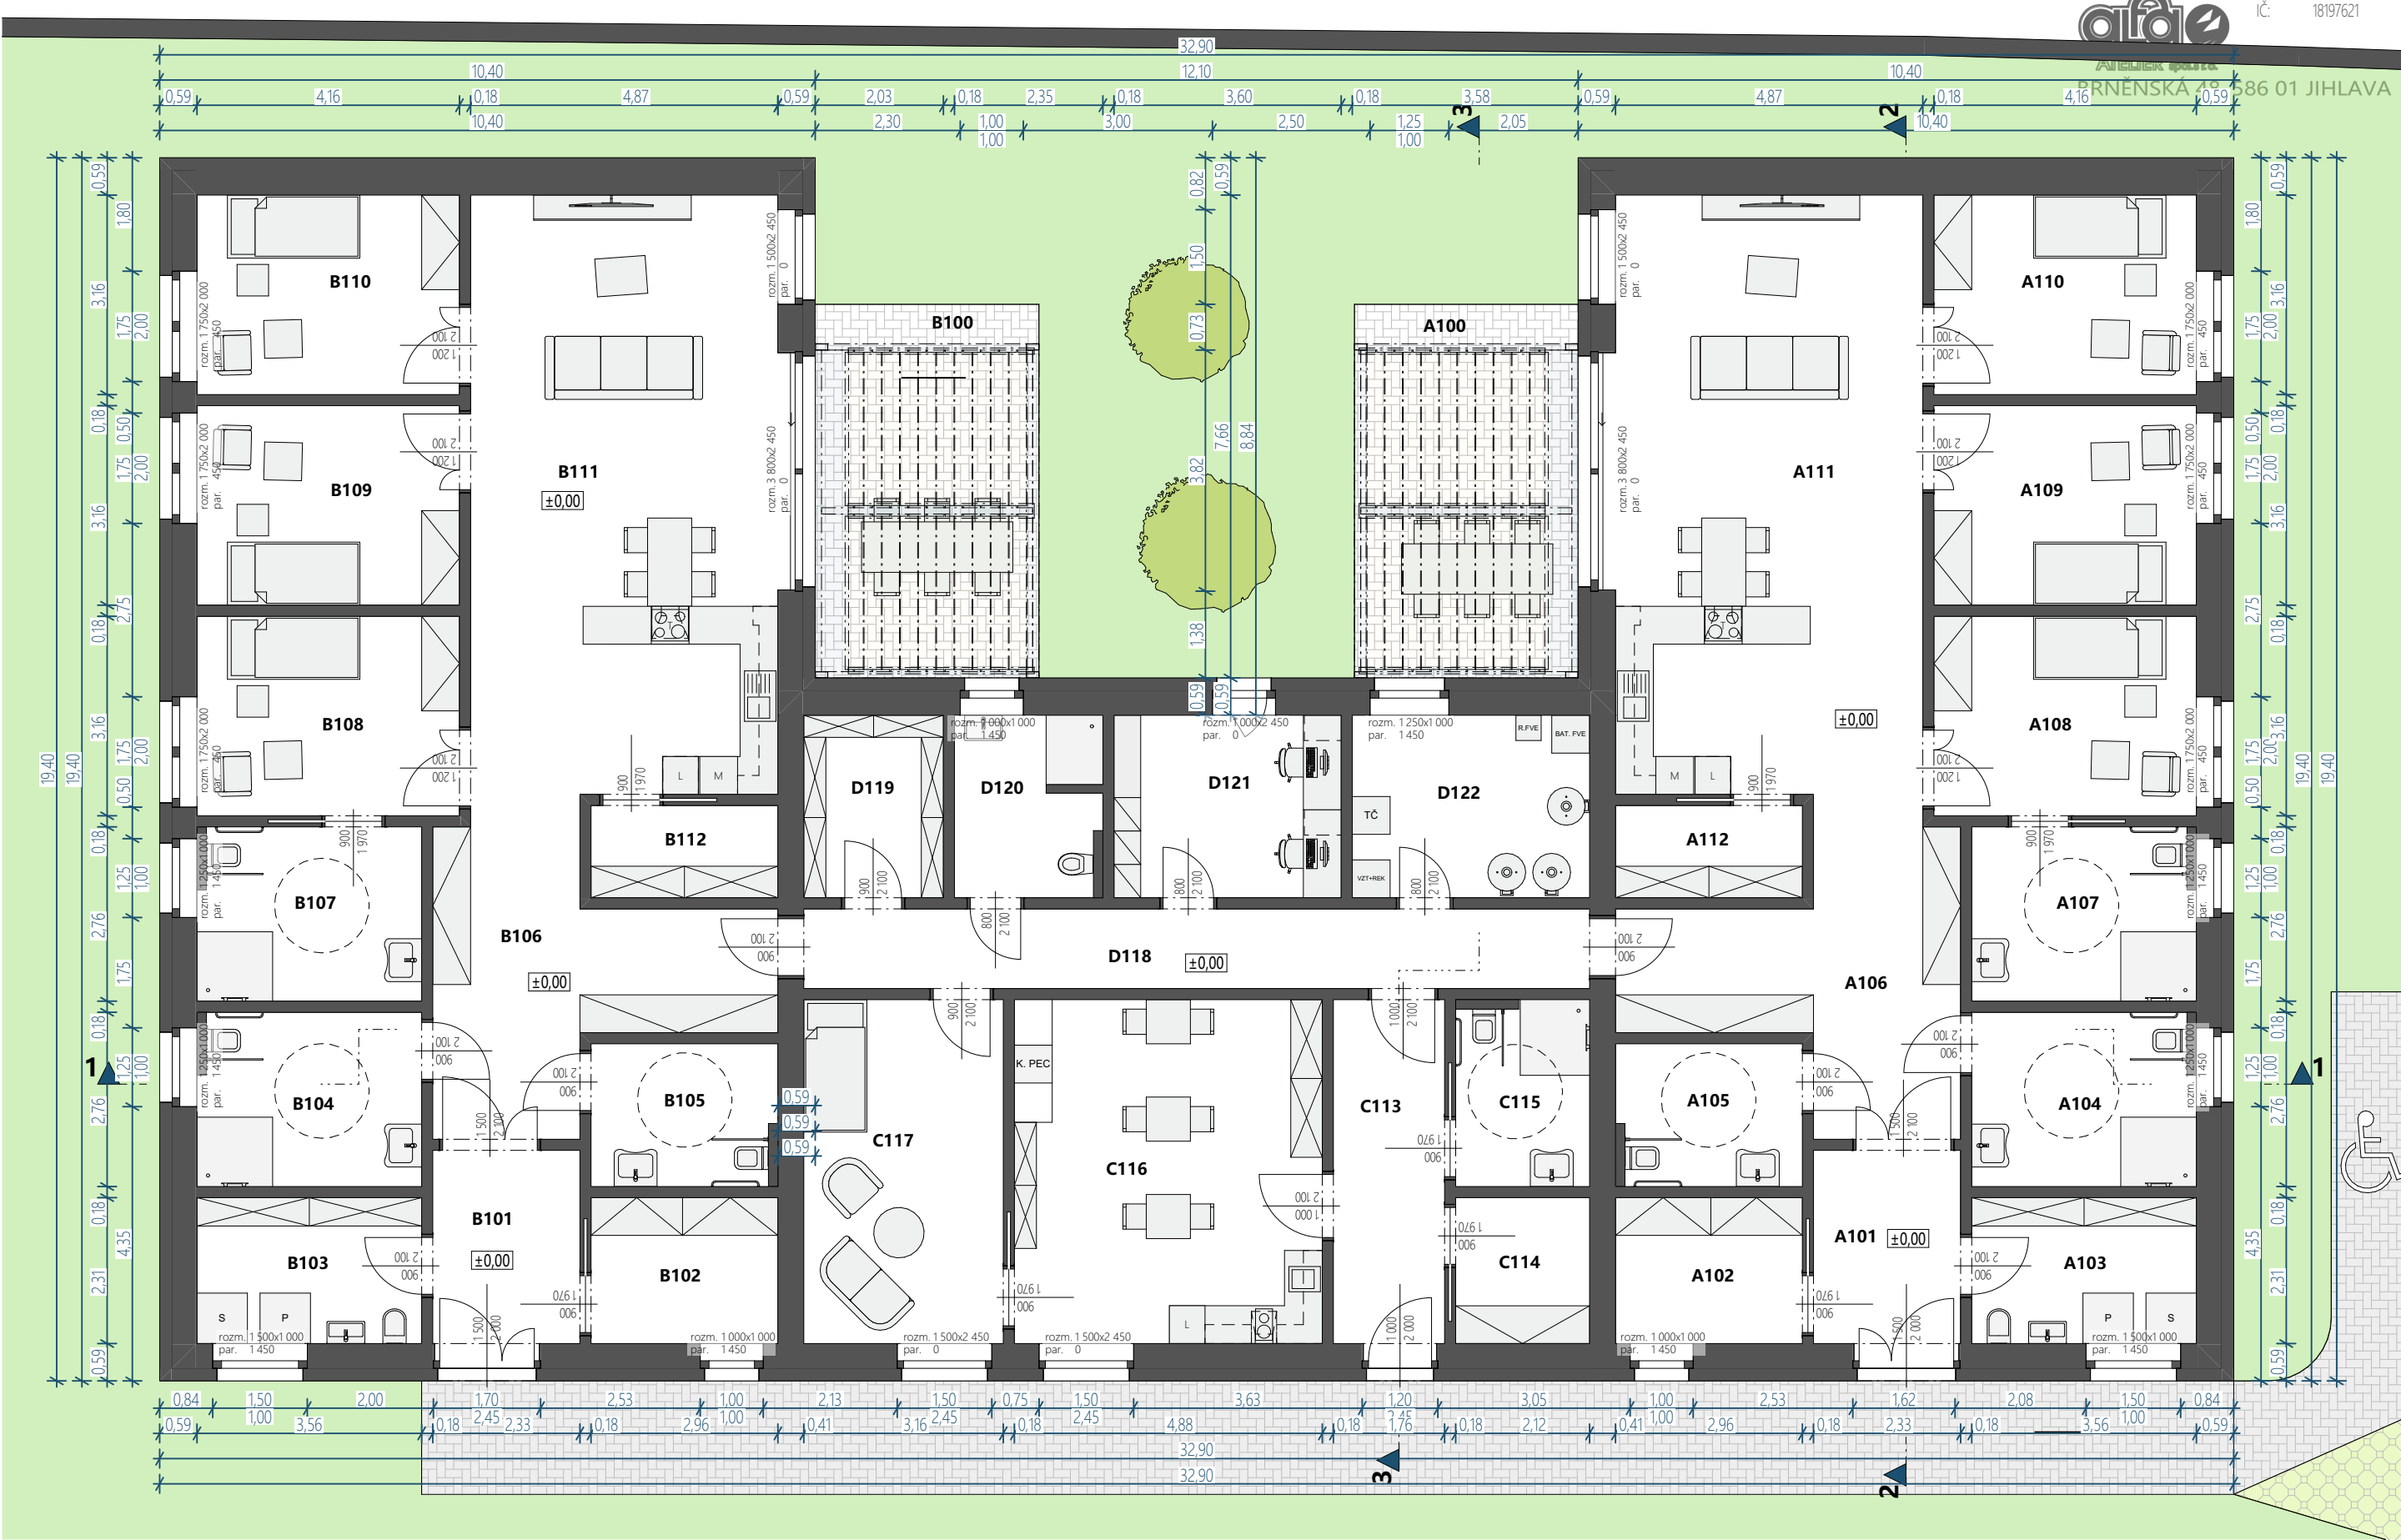

OBJEKT 02 – SOCIÁLNÍ BYDLENÍ VE DVOU DOMÁCNOSTECH PRO 3+3 OSOBY

Ing. Filip Neuwirth | neuwi.filip@gmail.com / atelier.alfa@ji.cz | mob.: 606421211 / 603502467 | 22.09.2022

0m 0,5 1m 1,5 2m 2,5 3m 3,5 4m 4,5 5m

M 1:100

AS | PÚDORYS 1.NP

2.2