



01

ŘEZ 3

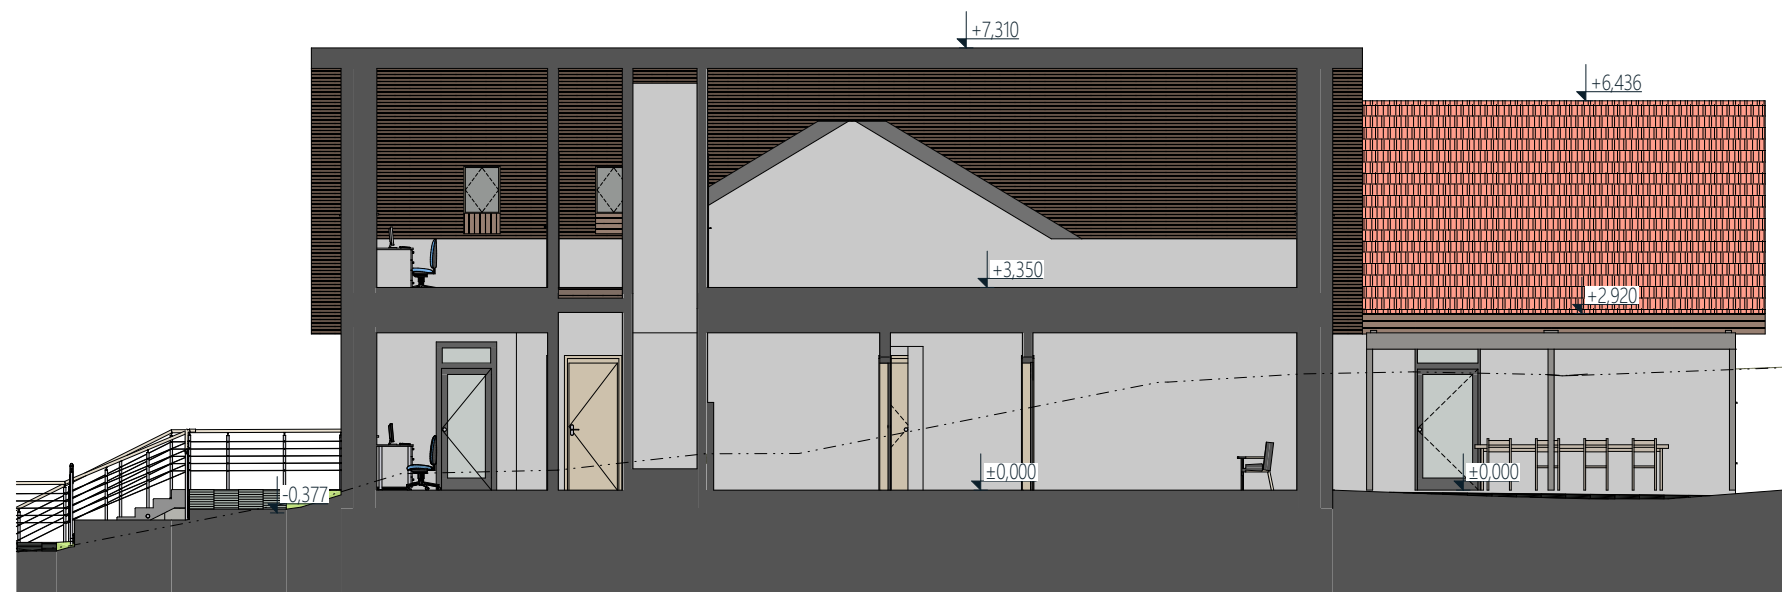


01

ŘEZ 1

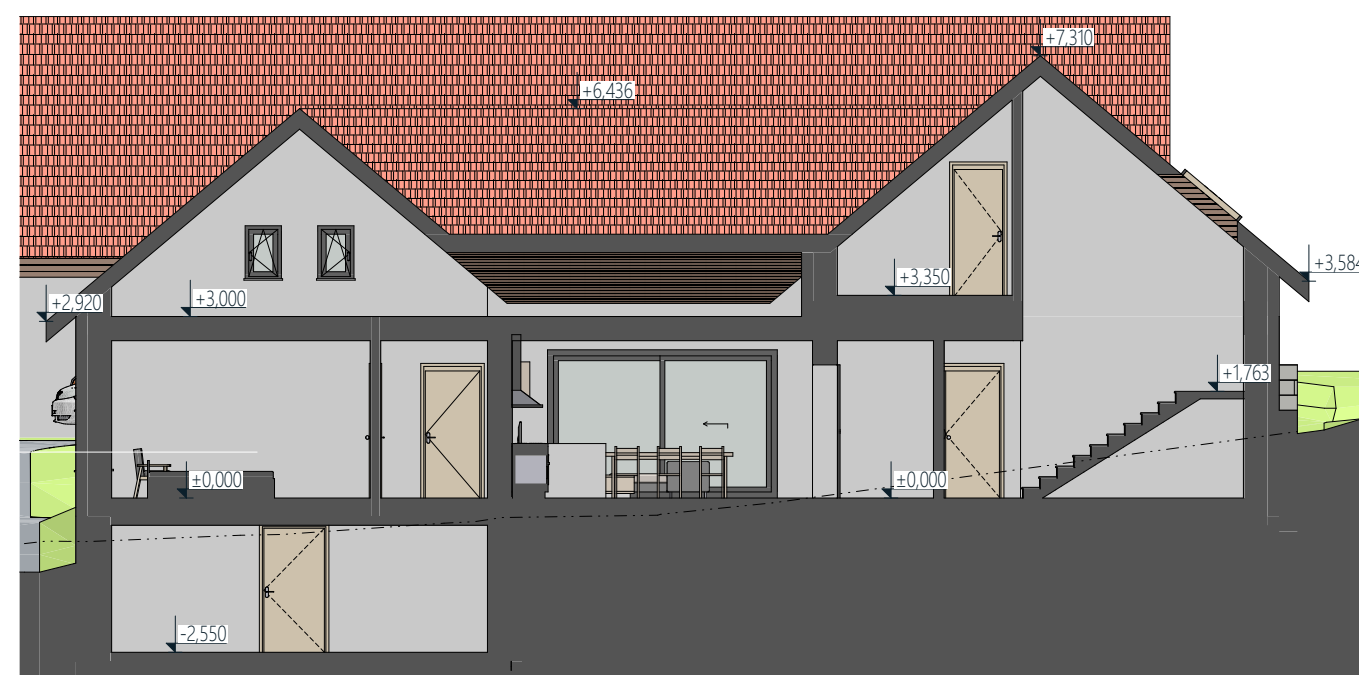

01

ŘEZ 2

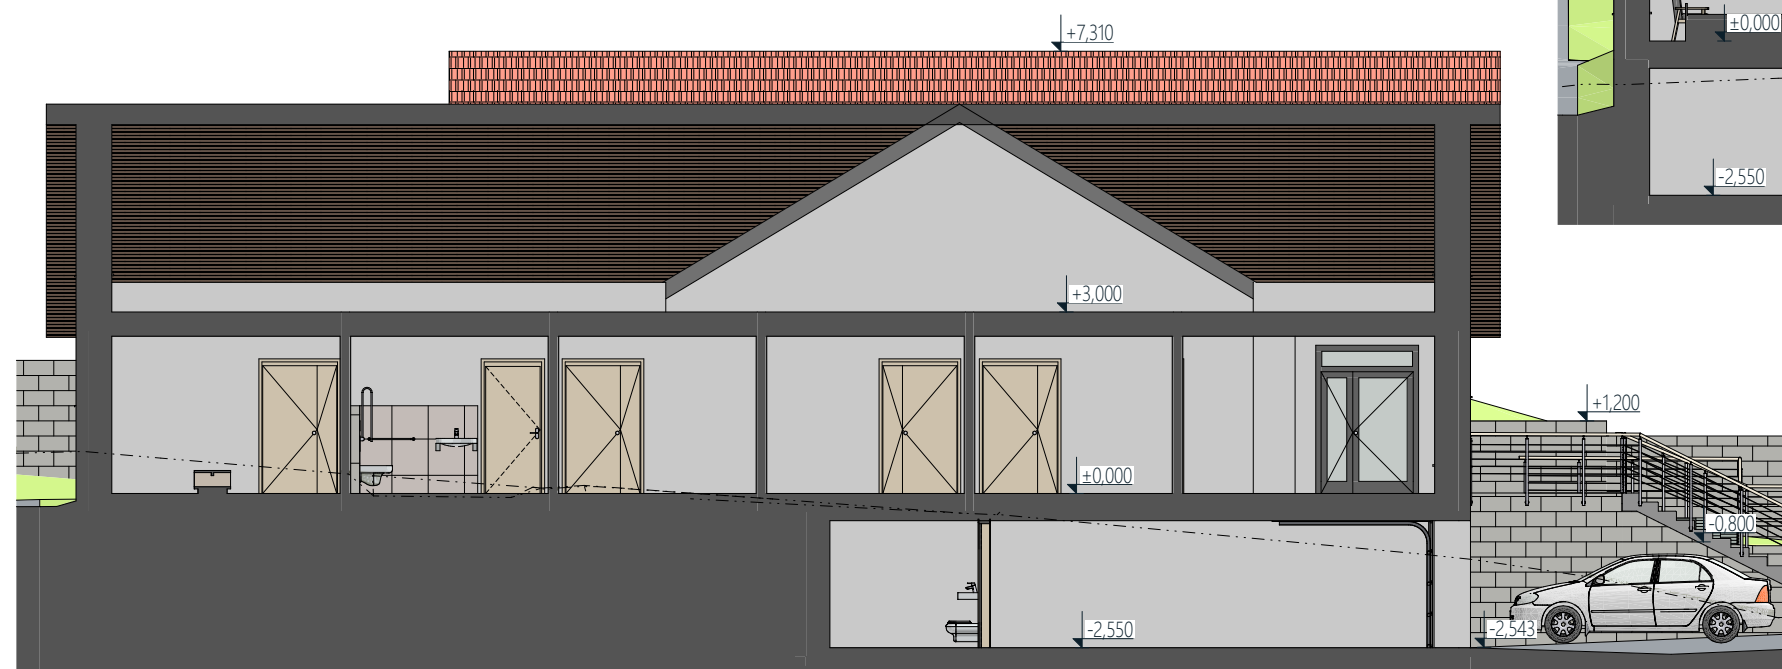

OBJEKT 01 - SOCIÁLNÍ BYLDENÍ PRO 6 OSOB V JEDNÉ DOMÁCNOSTI

Ing. Filip Neuwirth | neuwi.filip@gmail.com / atelier.alfa@ji.cz | mob.: 606421211 / 603502467 | 22.09.2022