


02


ŘEZ 2

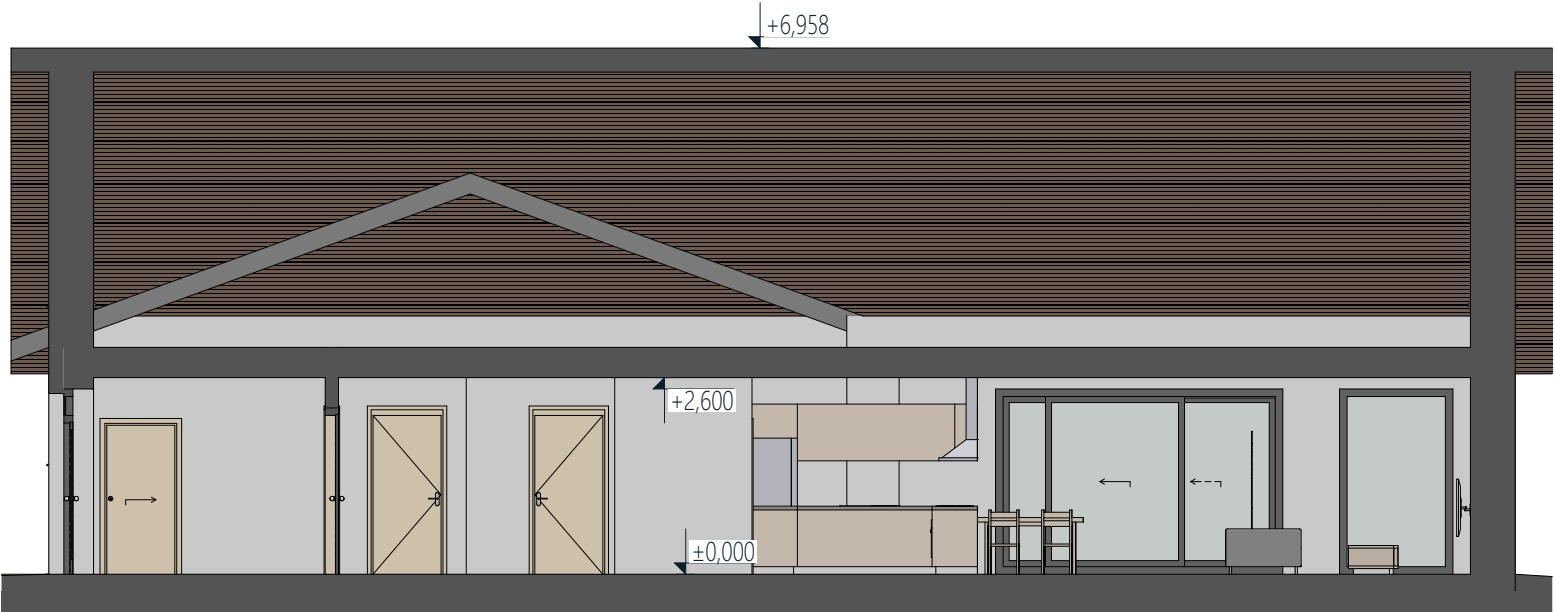

alfa
ATELIER spol. s r.o.
BRNĚNSKÁ 48, 586 01 JIHLAVA
IČ: 18197621
mob.: +420 603 502 467


02

ŘEZ 2

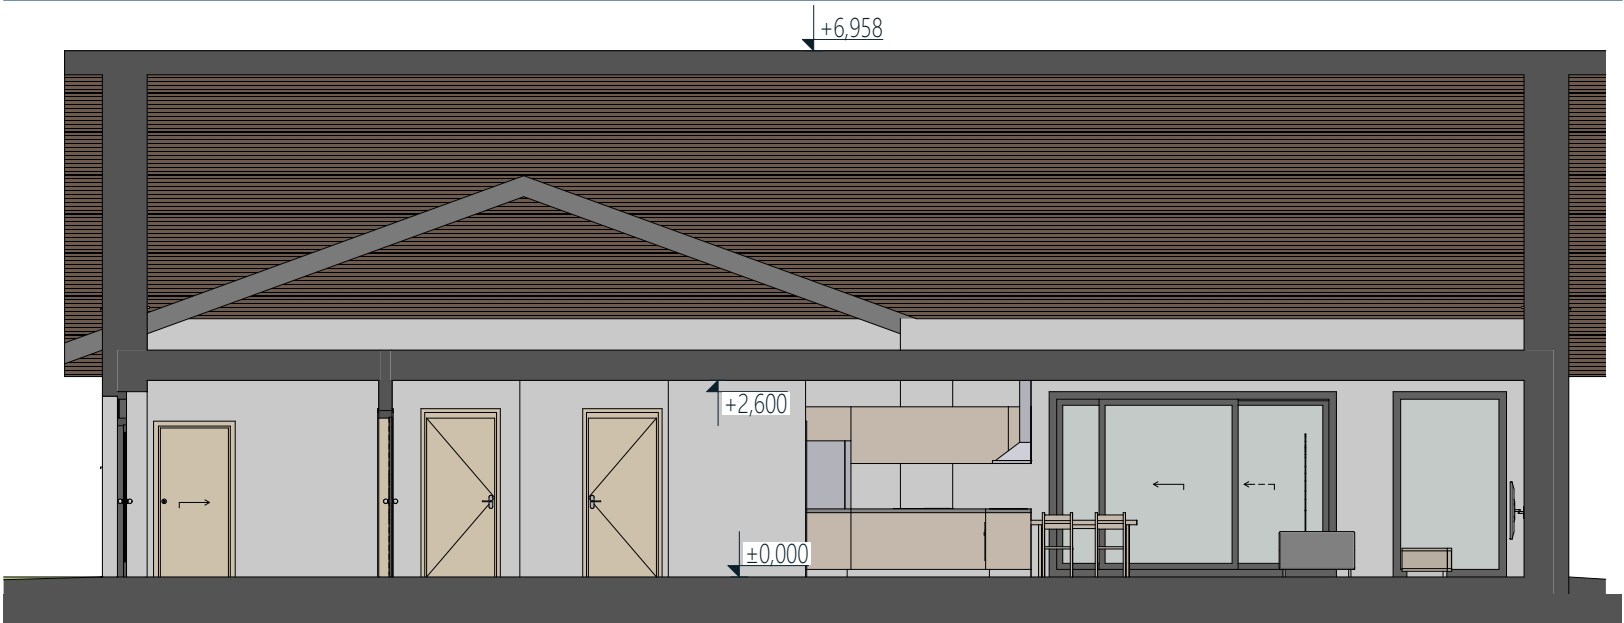

02

ŘEZ 1

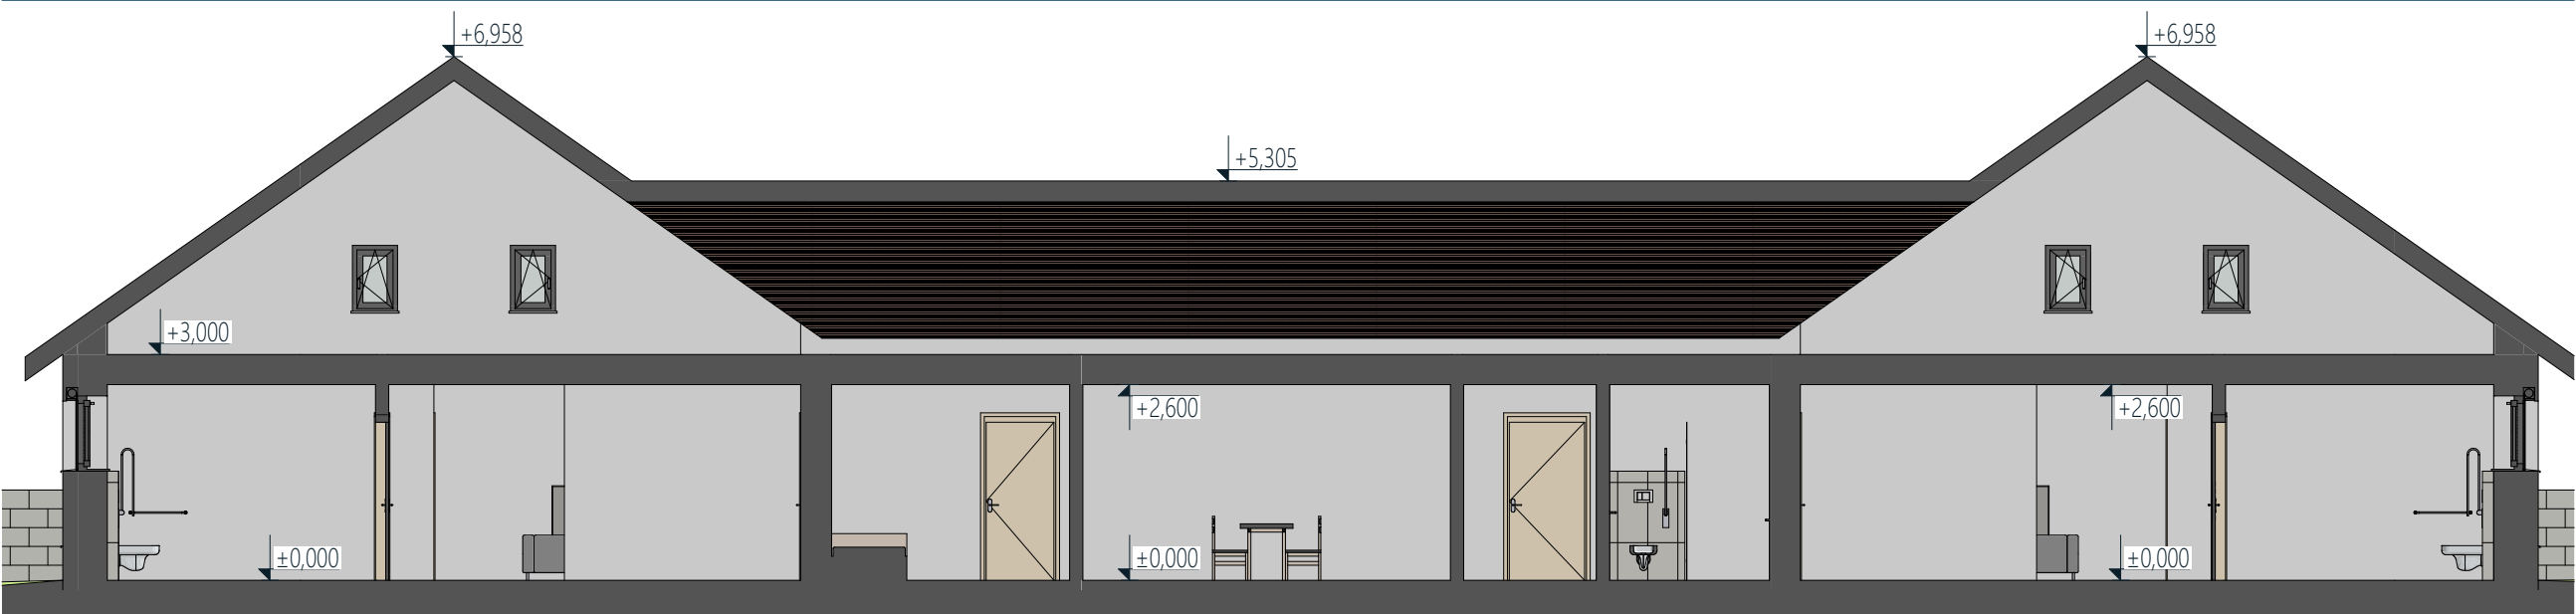

OBJEKT 02 – SOCIÁLNÍ BYDLENÍ VE DVOU DOMÁCNOSTECH PRO 3+3 OSOBY

0m 0,5 1m 1,5 2m 2,5 3m 3,5 4m 4,5 5m

M 1:100

Ing. Filip Neuwirth | neuwi.filip@gmail.com / atelier.alfa@ji.cz | mob.: 606421211 / 603502467 | 22.09.2022

AS | ŘEZY

2.3