



JZ 02

POHLED JIHOZÁPADNÍ

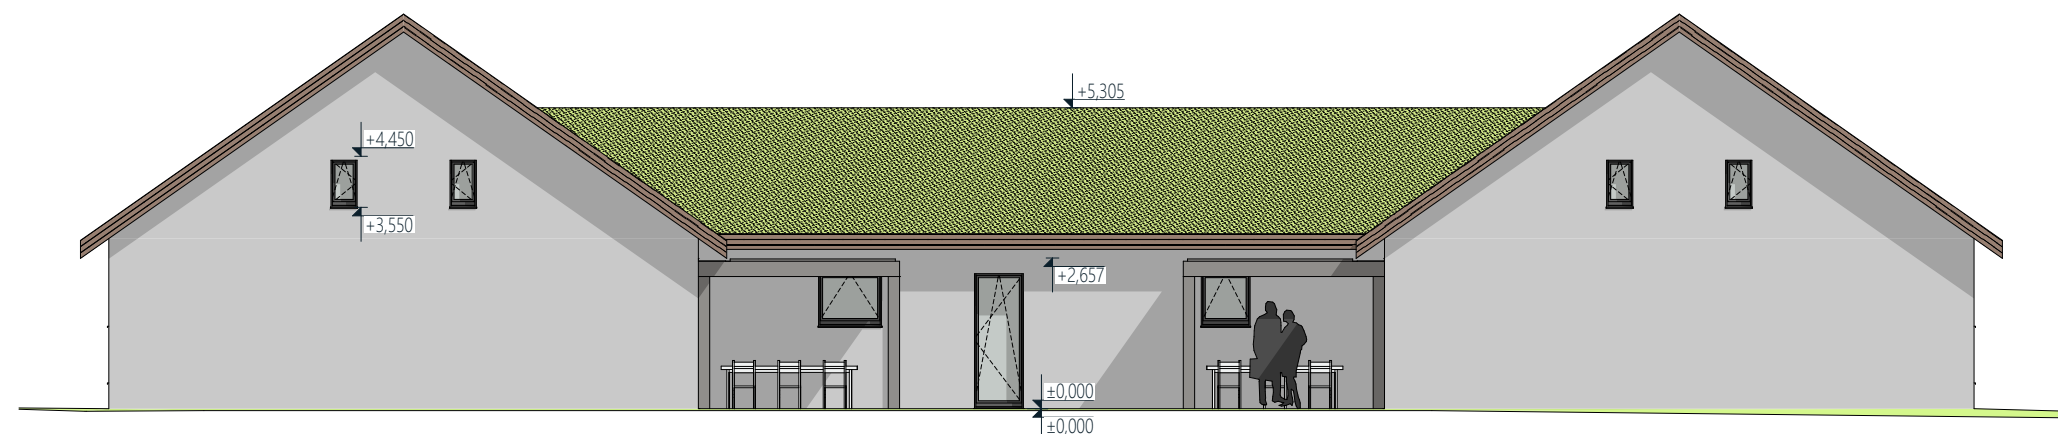


JV 02

POHLED JIHOVÝCHODNÍ

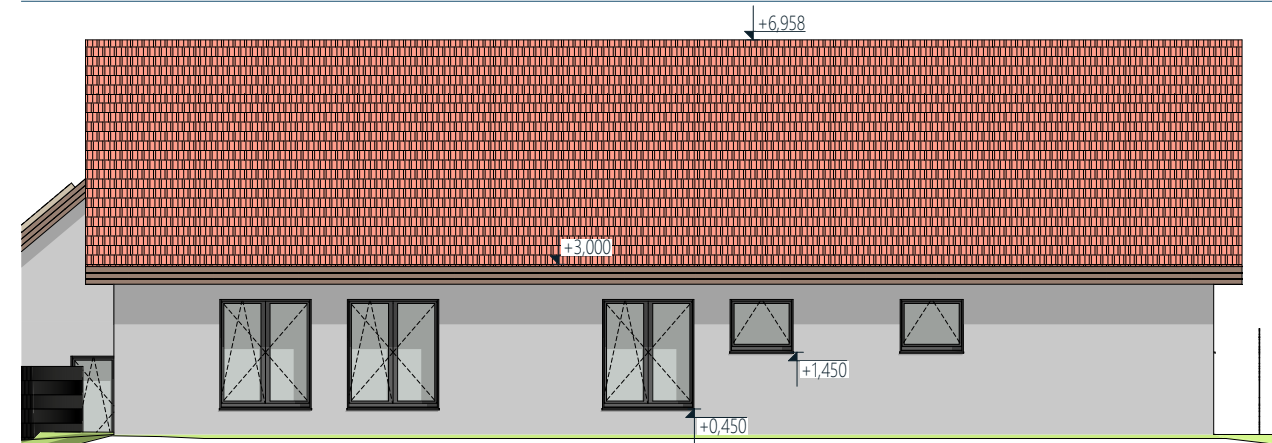


SZ 02

POHLED SEVEROZÁPADNÍ

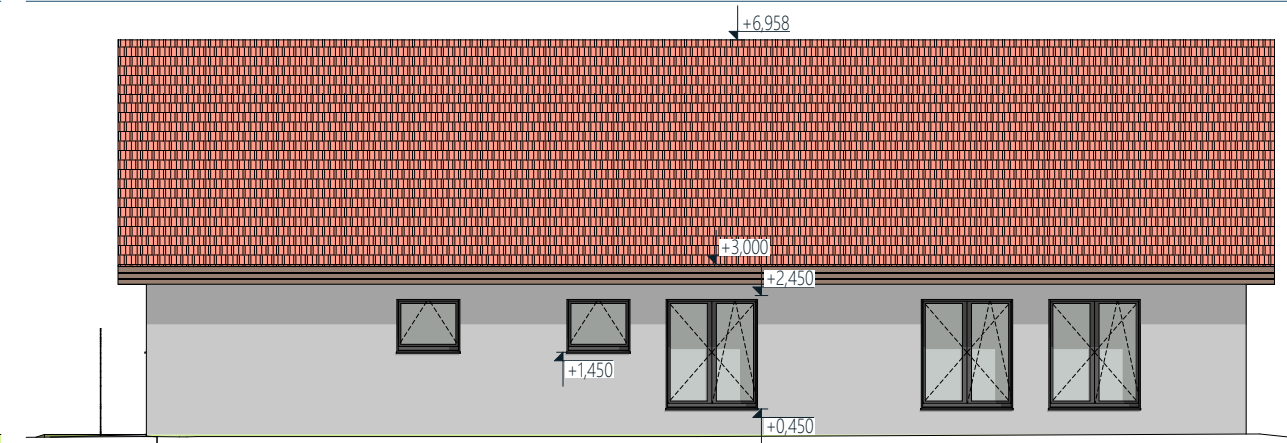

SV 02

POHLED SEVEROVÝCHODNÍ

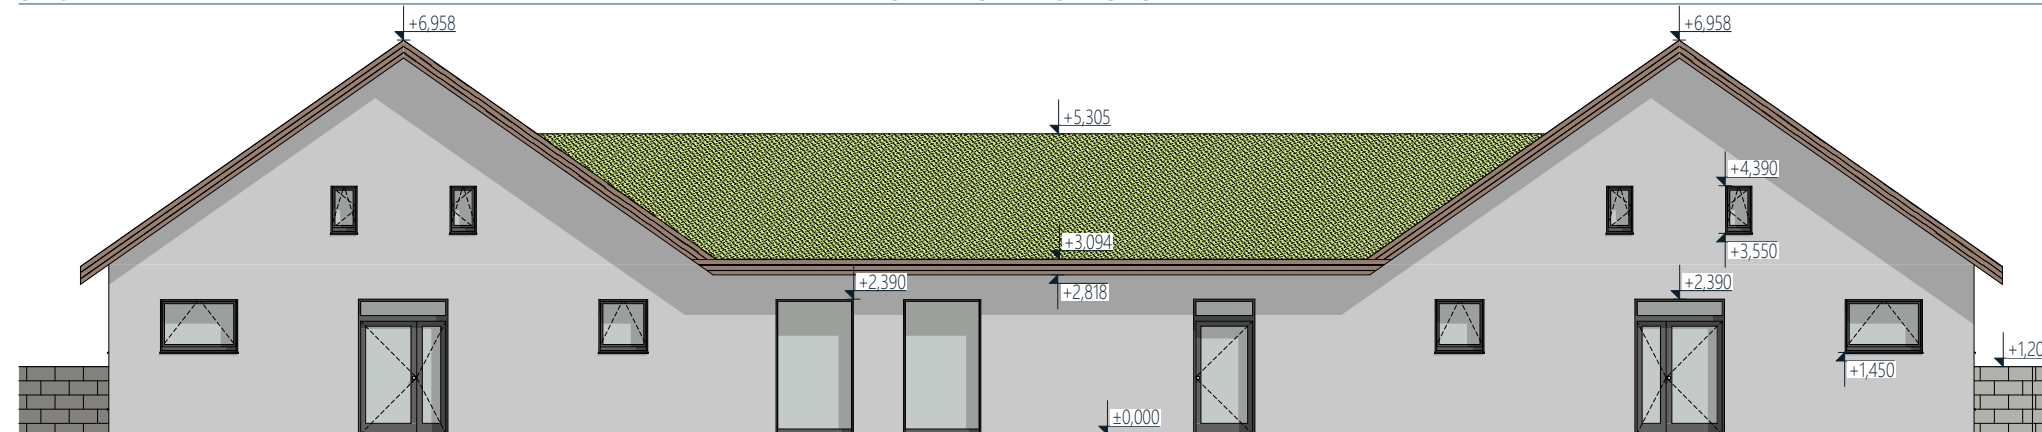

OBJEKT 02 – SOCIÁLNÍ BYDLENÍ VE DVOU DOMÁCNOSTECH PRO 3+3 OSOBY