


NOVÝ OTVOR PRO POD STROPEM
PRO VZT POTRUBÍ Ø125mm

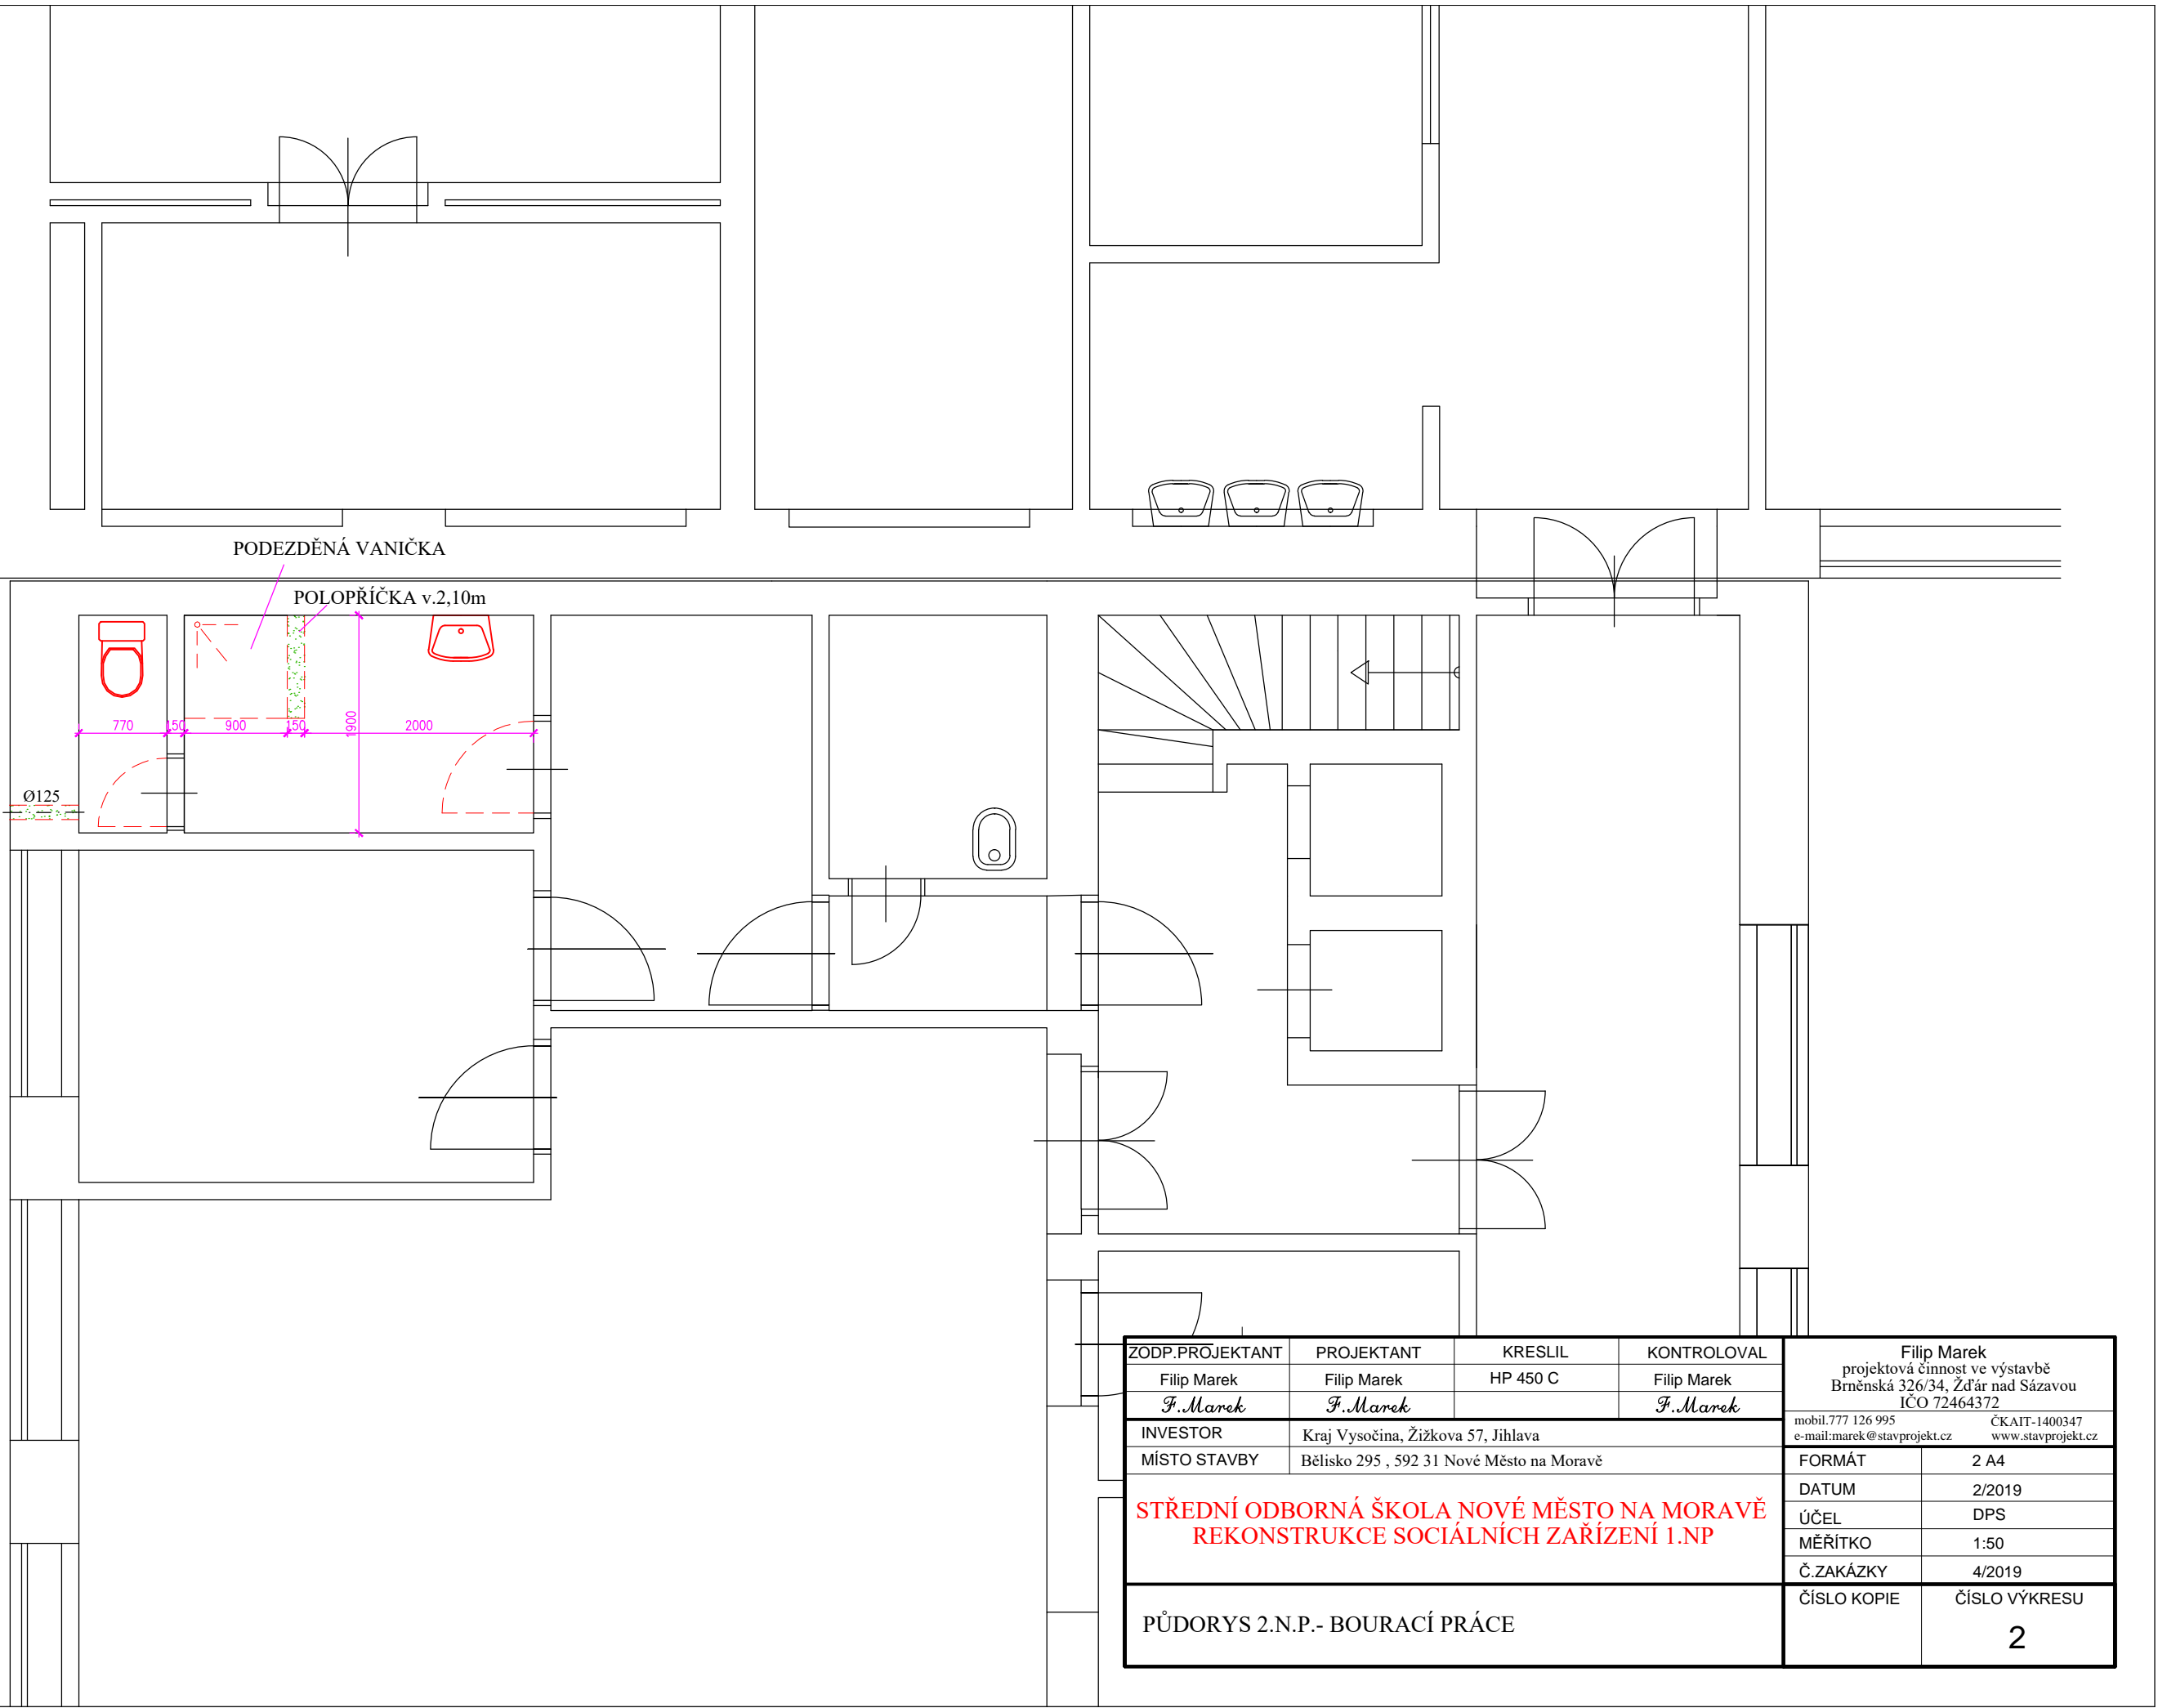

ZODP.PROJEKTANT	PROJEKTANT	KRESLIL	KONTROLOVAL	Filip Marek projektová činnost ve výstavbě Brněnská 326/34, Žďar nad Sázavou IČO 72464372 mobil.777 126 995 e-mail:marek@stavprojekt.cz ČKAIT-1400347 www.stavprojekt.cz	
Filip Marek <i>F.Marek</i>	Filip Marek <i>F.Marek</i>	HP 450 C	Filip Marek <i>F.Marek</i>		
INVESTOR	Kraj Vysočina, Žižkova 57, Jihlava				
MÍSTO STAVBY	Bělisko 295 , 592 31 Nové Město na Moravě			FORMÁT	2 A4
STŘEDNÍ ODBORNÁ ŠKOLA NOVÉ MĚSTO NA MORAVĚ REKONSTRUKCE SOCIÁLNÍCH ZAŘÍZENÍ 1.NP				DATUM	2/2019
				ÚČEL	DPS
				MĚŘITKO	1:50
				Č.ZAKÁZKY	4/2019
PŮDORYS 2.N.P.- BOURACÍ PRÁCE				ČÍSLO KOPIE	ČÍSLO VÝKRESU
					2