

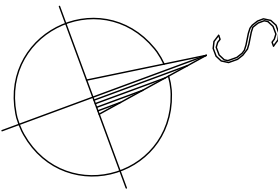


PRACOVNÍ ŘEZY

ŘEZ KONCEM ÚHLOVÉ ZDI
km 18.334 40

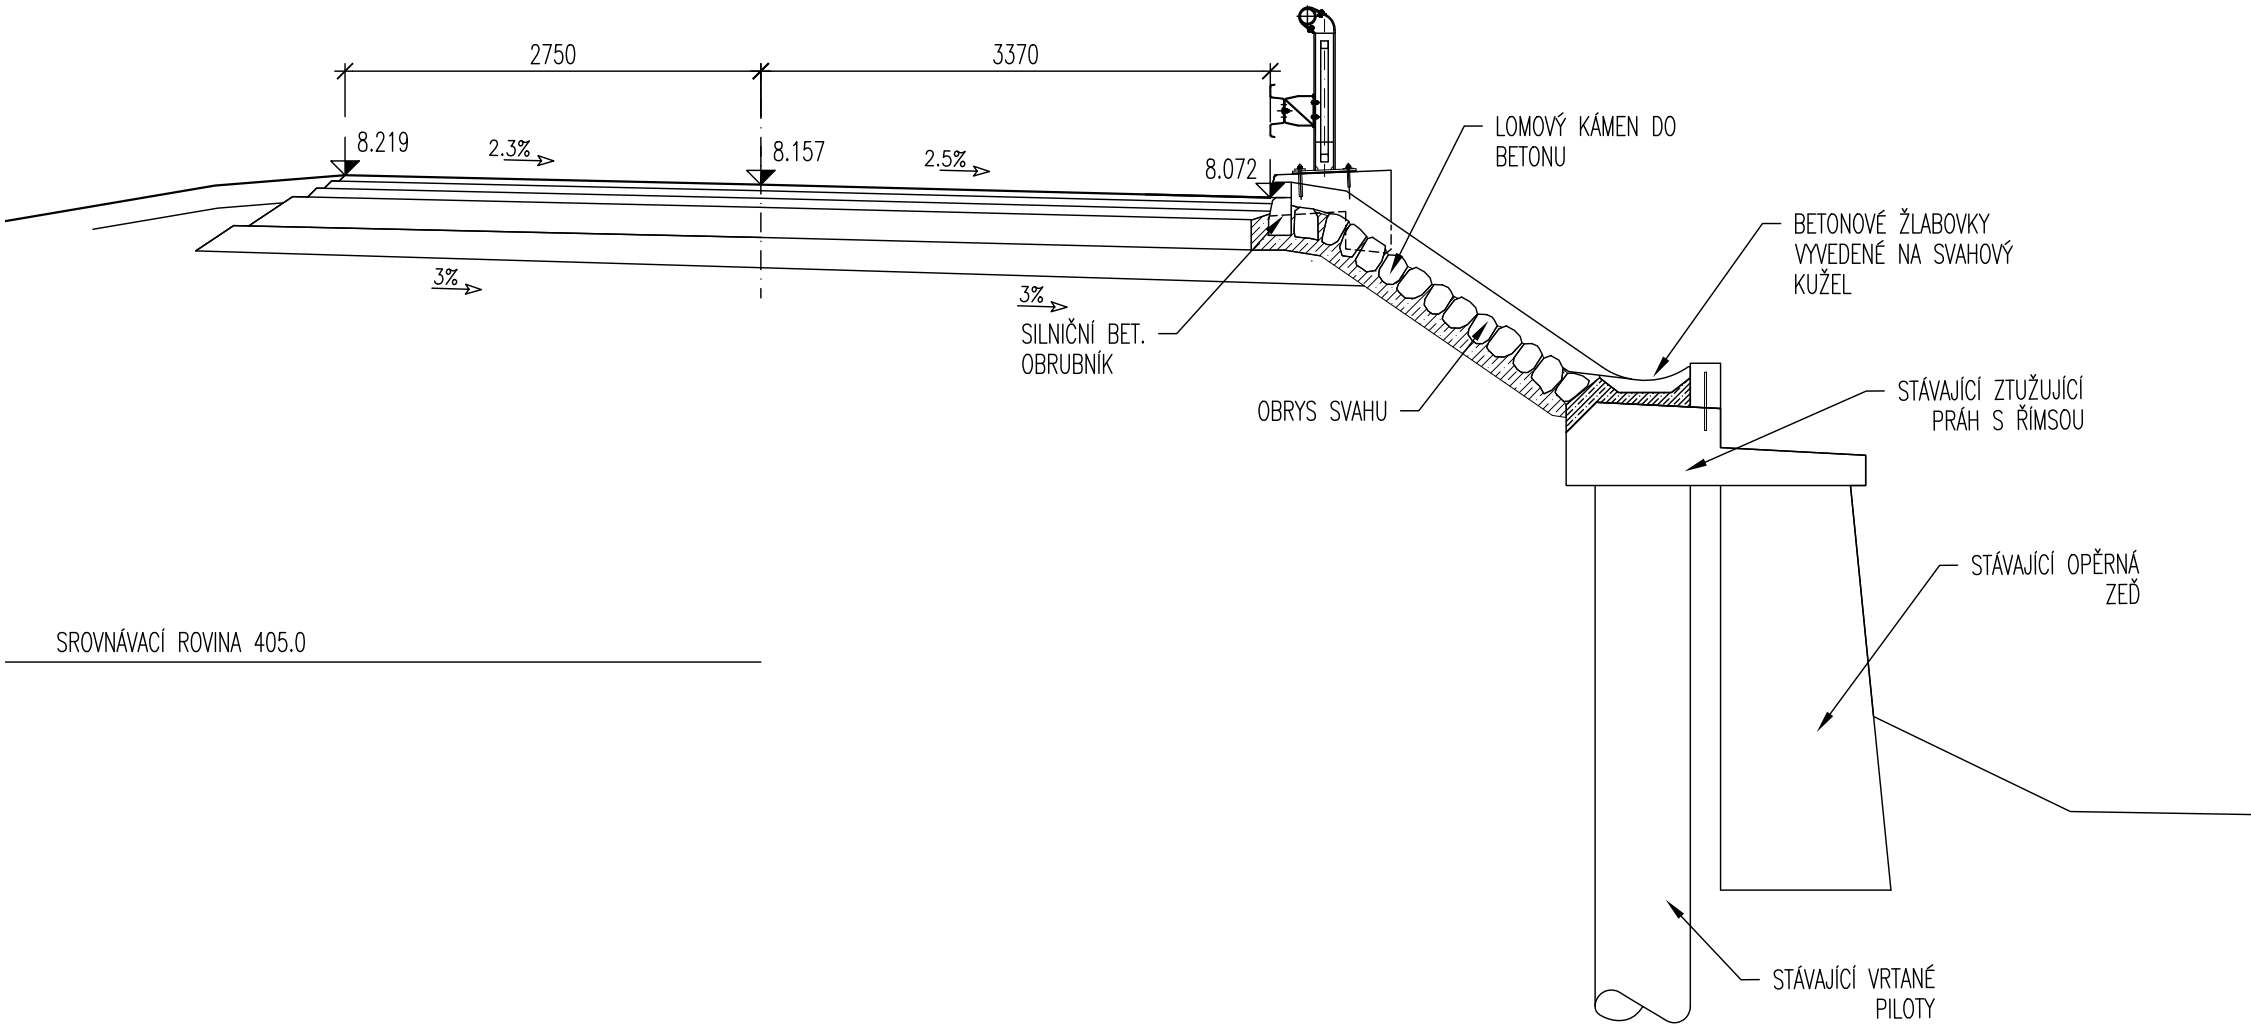


PRACOVNÍ ŘEZ SJEZDEM
km 18.330 52

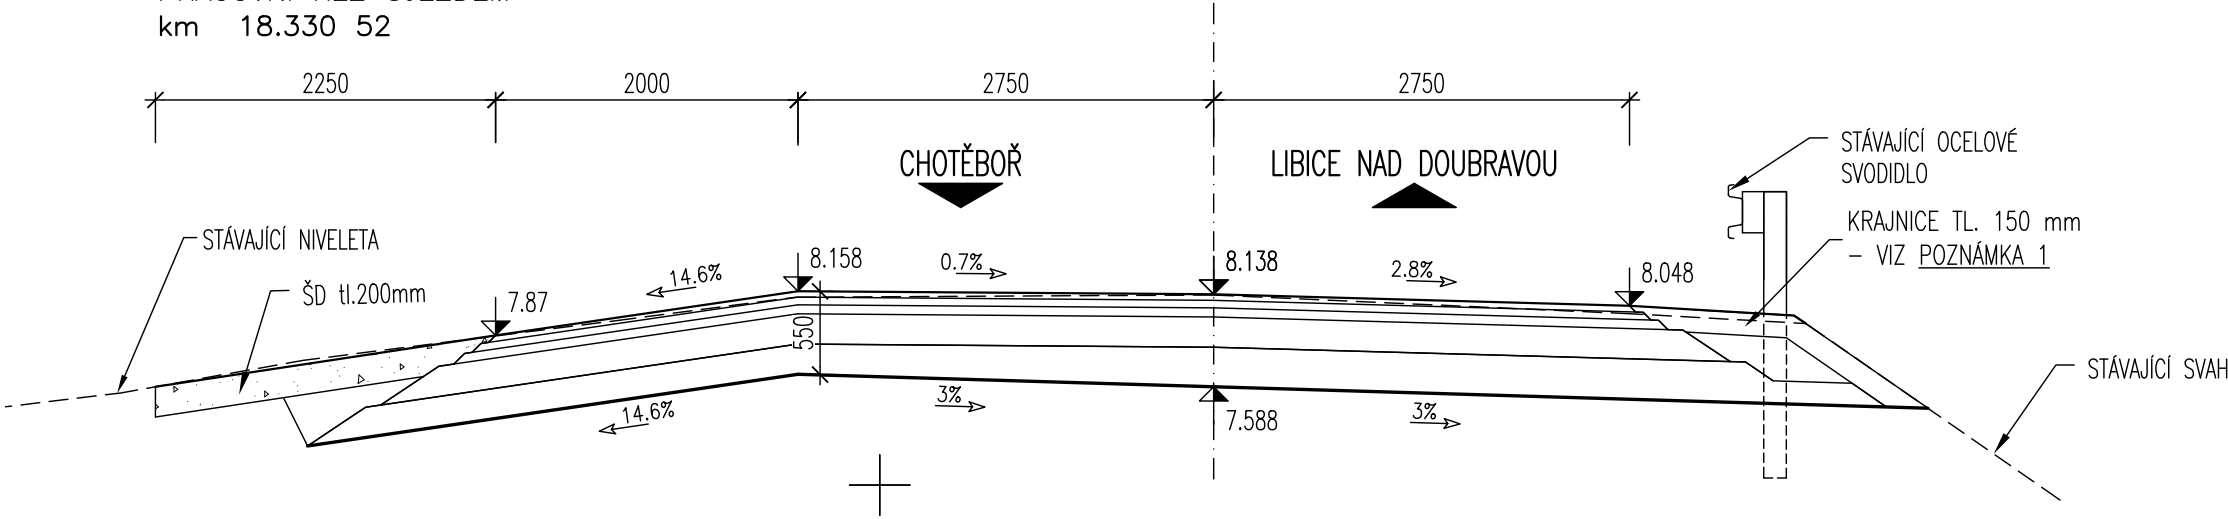

POZNÁMKA 1:
KRAJNICE BUDOU PROVEDENY Z MATERIÁLU VYZÍSKANÉHO
Z FRÉZOVÁNÍ STÁVAJÍCÍCH ASFALTOBETONOVÝCH VRSTEV



VÝŠKOVÝ SYSTÉM: Bpv
SOUŘADNICOVÝ SYSTÉM: S-JTSK

VEDOUCÍ PROJEKTANT	ZODPOV.PROJEKTANT	VYPRACOVAL	KONTROLOVAL	<div>Výpis 23 624 00, BRNO</div> <div> Ing. JAN PRACNÝ</div> <div>tel.-fax 541260768</div>	
ING.JAN PRACNÝ	ING.JAN PRACNÝ	ING.LIBOR PUKLICKÝ, Ph.D.	ING.LADISLAV ŠTĚPÁNEK		
STAVEBNÍK: KRAJ VYSOČINA, ZASTOUPENÝ KSÚSV, P.O. NA ZÁKLADĚ ZŘÍZOVACÍ LISTINY				DATUM	12/2022
II/344 Libice – most ev.č.344–010				FORMÁT	3A4
				ŮČEL	PDPS
				MĚŘÍTKO	1:50
				Libice\ C3_Sit.dwg	
PRACOVNÍ ŘEZY				ČÍSLO PARÉ	ČÍSLO VÝKRESU
					5