




## SITUACE - POŽÁRNÍ ŘEŠENÍ

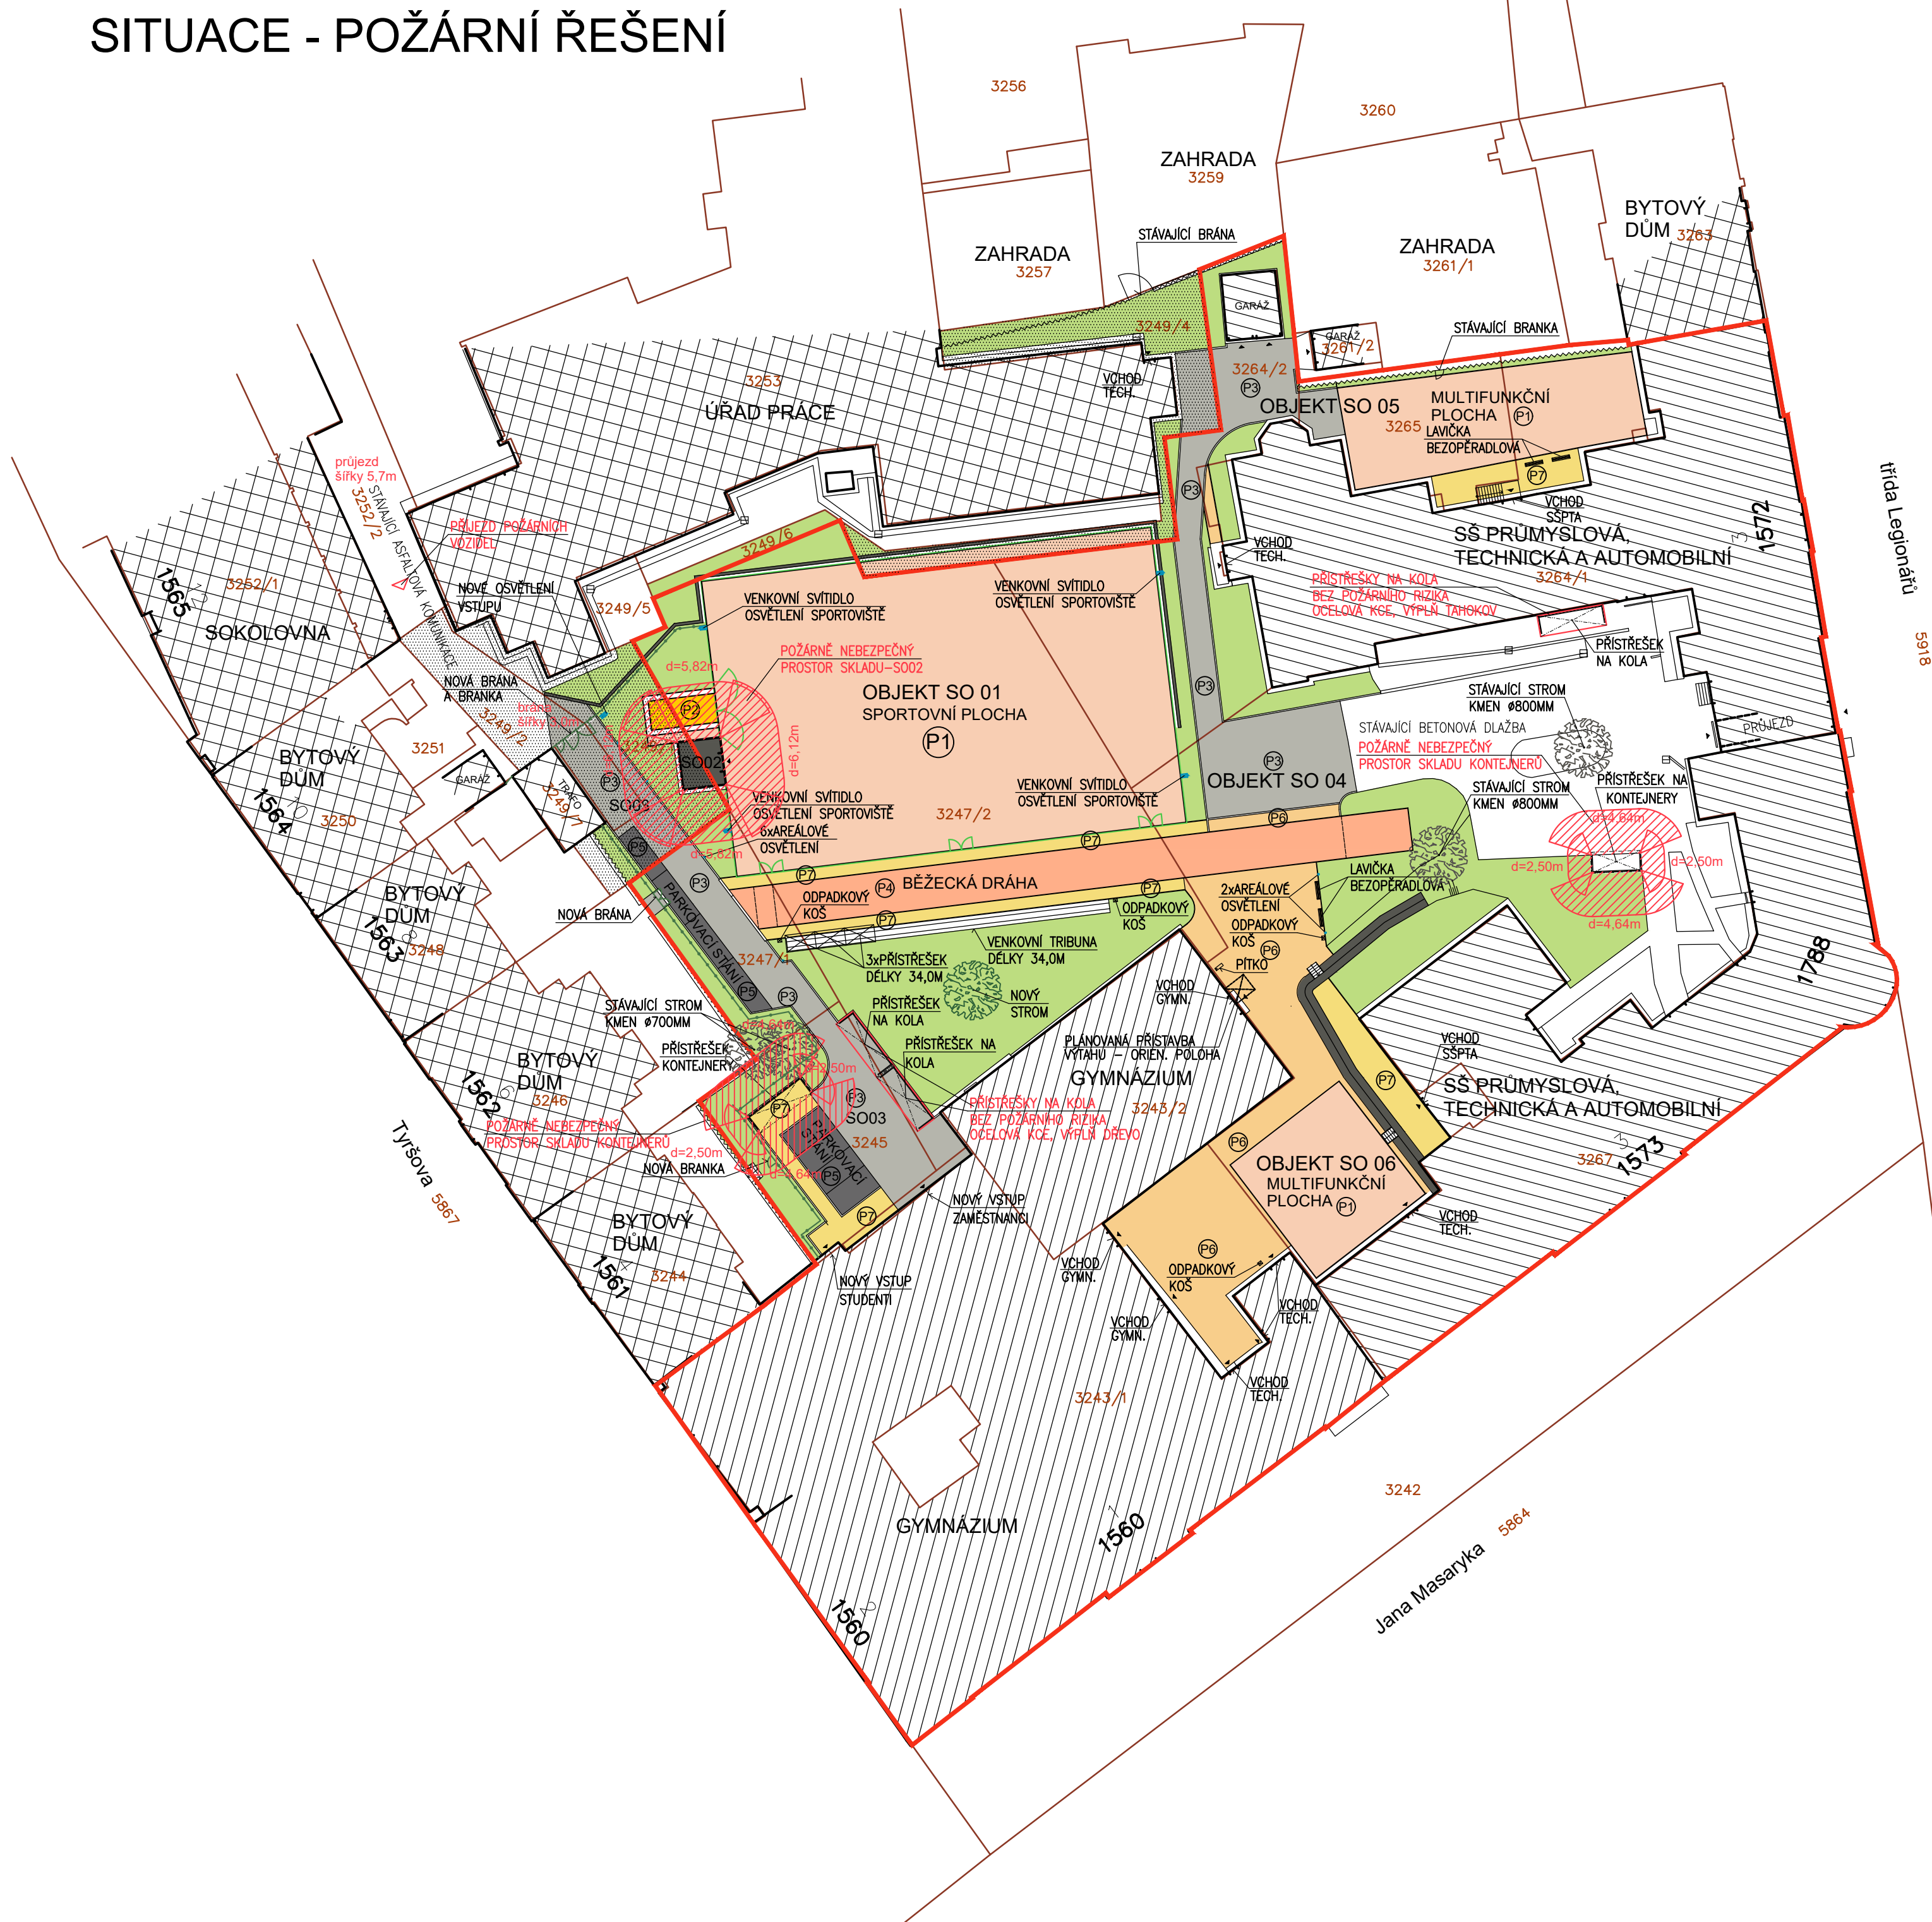


## LEGENDA

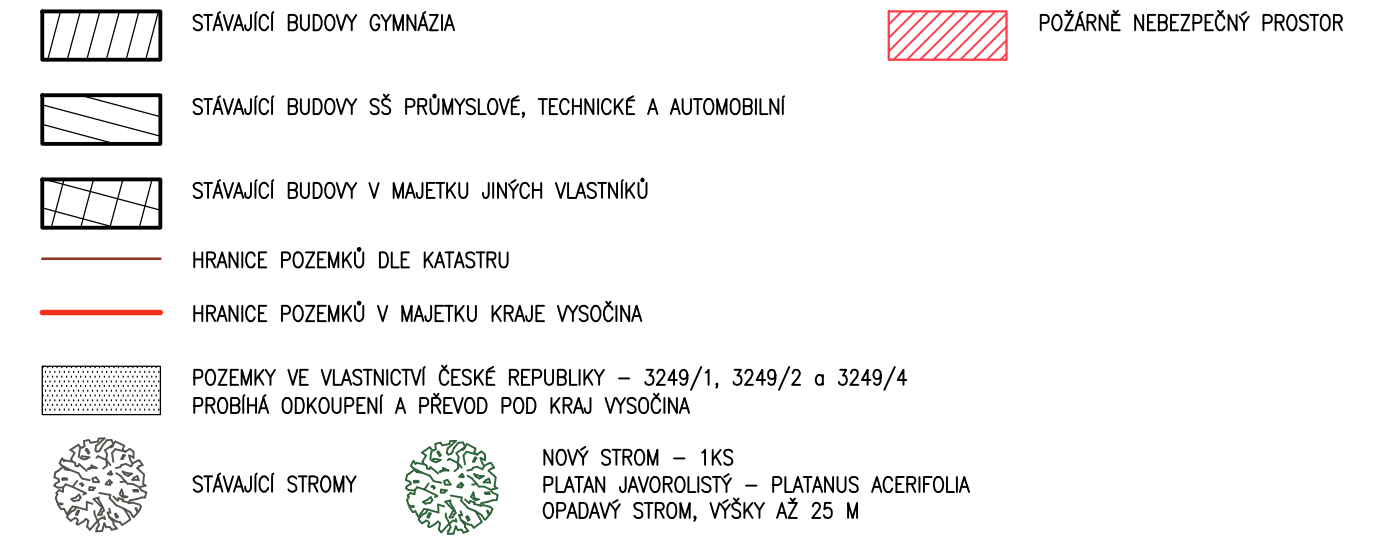

## LEGENDA NOVÝCH PLOCH

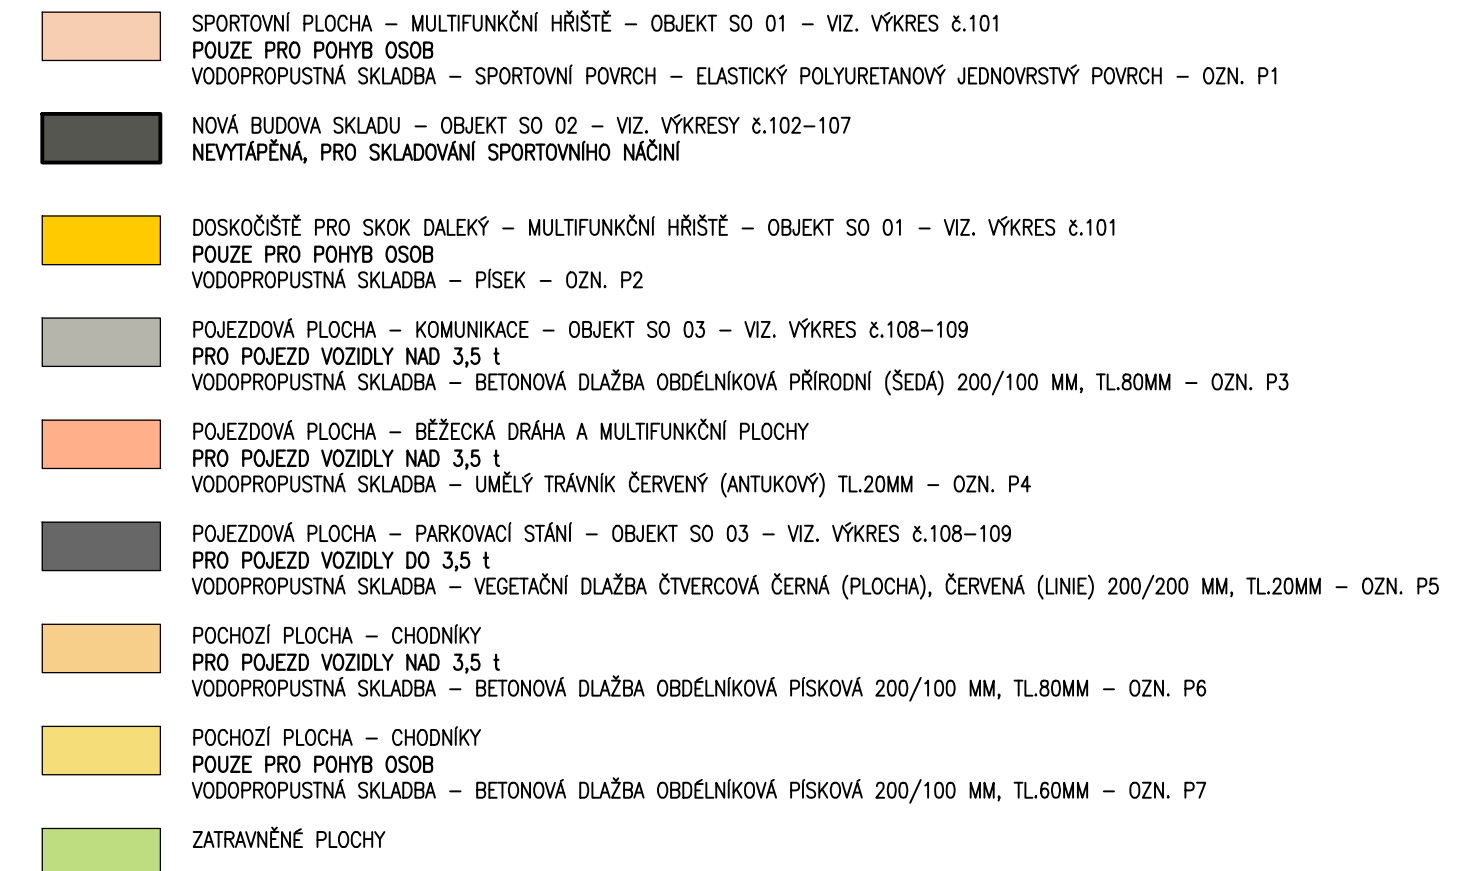

## LEGENDA OPLOCENÍ

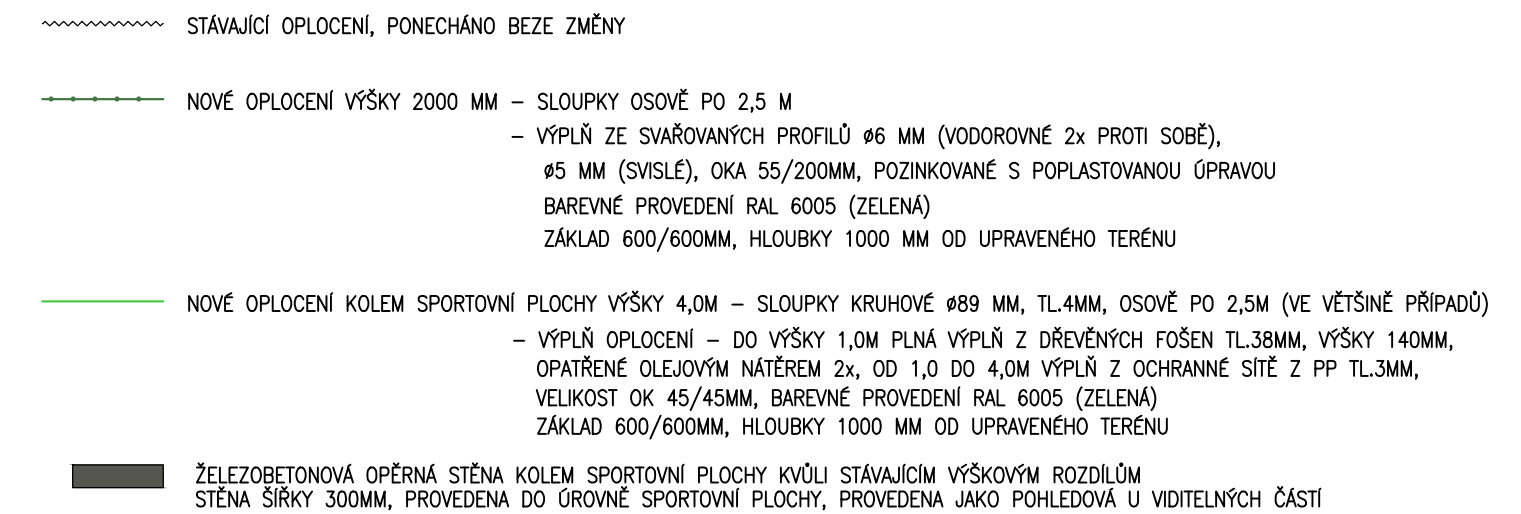


## POZNÁMKA

- VÝŠKOVÉ KOTY JSOU VZTAŽENY K  $\pm 0,000$
- TATO DOKUMENTACE SLOŽÍ PRO VYDÁNÍ STAVEBNÍHO POVOLENÍ
- POZNÁMKY PLATÍ PRO VŠECHNY VÝKRESY

OBJEKT SO 01

SPORTOVNÍ PLOCHA – POVRCH –  $\pm 0,000 = 520,65$

AUTORIZOVANÝ PROJEKTANT STAVEBNÍ ČÁSTI: Ing. David Urbánek      duprojekt@seznam.cz      ČKAIT – 1400480		 <b>Život památkám o.p.s.</b>	ZPRACOVATEL PROJEKTOVÉ DOKUMENTACE Život památkám o.p.s.      www.zivotpamatkam.cz Široká 376, kancelář: Za Hospodou 406 588 32 Brtnice IČ: 020 44 200, DIČ: CZ02044200	
VEDOUcí PROJEKTANT STAVEBNÍ ČÁSTI: Ing. Luboš Štěpán      lubos.stepan@zivotpamatkam.cz				
VYPRACOVAL: Ing. Luboš Štěpán      lubos.stepan@zivotpamatkam.cz			DATUM:      06/2021	
INVESTOR: Kraj Vysočina, Žižkova 1882/57, 587 33 Jihlava			STUPEŇ PD:      DUR/DSP	
AKCE (STAVBA): Gymnázium Jihlava – Revitalizace dvorního traktu Jana Masaryka 1560/1, 586 01 Jihlava			FORMÁT:      6A4	
NÁZEV VÝKRESU: KOORDINAČNÍ SITUAČNÍ VÝKRES – POŽÁRNÍ ŘEŠENÍ		Č. ZAKÁZKY:      15 – 21 – DUR/DSP		
		ČÍSLO VÝKRESU: <b>1301</b>		PARÉ Č.
		MĚŘÍTKO: <b>1:500</b>		

