


PODÉLNÝ PROFIL DEŠŤOVÉ KANALIZACE

M 1:500/100

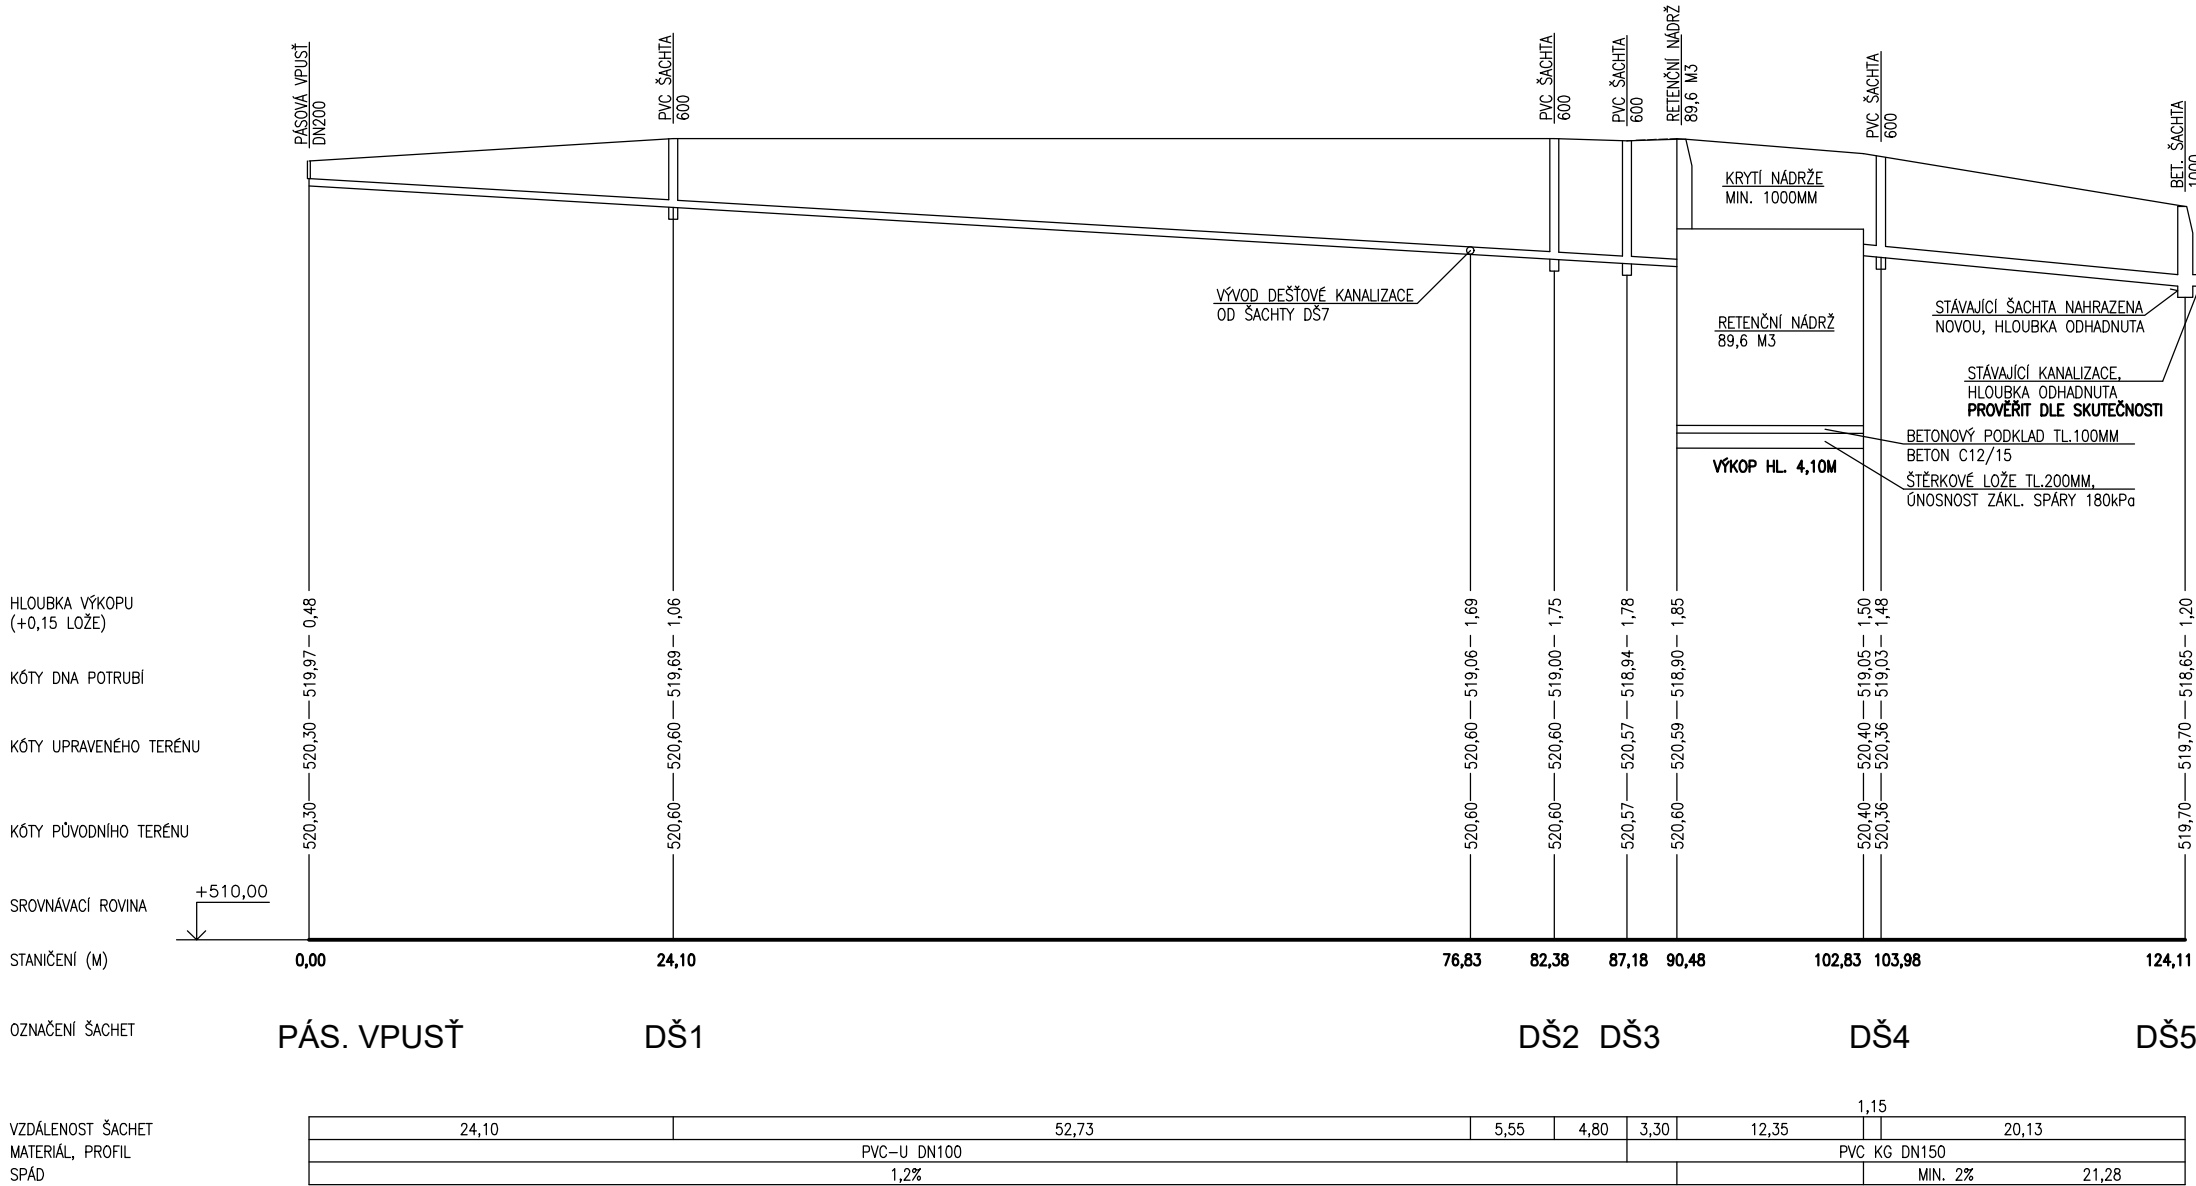

SPECIFIKACE ČERPADER

PONORNÉ DRENAŽNÍ KALOVÉ ČERPADLO PRO ČERPÁNÍ ZNEČIŠTĚNÝCH VOD – 1KS

- INTEGROVANÁ TEPELNÁ OCHRANA MOTORU
- OCHRANA PROTI BĚHU NA SUCHO POMOCÍ INTEGROVANÉHO PLOVÁKU
- MAX. VELIKOST NEČISTOT 5MM DĚLNÁ OCHRANOU SÁCHO OTVORU OCHR. PLECHEM S OTVORY
- VÝTLAK MIN. 8M
- PŘI VÝTLAKU 5M MAX. PRŮTOK 8m3/hod
- PŘÍKON cca 300W, NAPÁJENÍ 230VAC
- STUPEŇ KRYTÍ IP68

PONORNÉ ZAHRADNÍ ČERPADLO PRO ZÁVLAHU – 1KS

- INTEGROVANÁ TEPELNÁ OCHRANA MOTORU
- INTEGROVANÉ TLAKOVÉ ČÍDLO 2,4 bar (SPÍNÁNÍ NA TZV. KONSTANTNÍ VÝSTUPNÍ TLAK)
- INTEGROVANÁ EXPANZNÍ NÁDOBA
- AUTOMATICKÝ ODVZDUŠŇOVACÍ VENTIL
- OCHRANA PROTI BĚHU NA SUCHO
- ZABUDOVANÁ ZPĚTNÁ KLAPKA
- PLOVOUCÍ SÁČÍ KOŠ PRŮMĚR PRO ČERPÁNÍ DEŠŤOVÉ VODY V RET. NÁDRŽÍCH
- NAPOJENÍ ŠROUBENÍM 6/4", MIN. PRŮTOK PŘI VÝTLAKU 10M MUSÍ BÝT 6m3/hod
- PŘÍKON 600W, NAPÁJENÍ 230VAC
- STUPEŇ KRYTÍ IP68


SPECIFIKACE ŠACHTY PRO ZAHRADNÍ HADICI

ŠACHTA Z VYSOKOHUSTOTNÍHO POLYETYLENU (PE-HD) S POKLOPEM

ŠACHTA PROPOJENA SE ZAHRADNÍM ČERPADLEM V RETENČNÍ NÁDRŽI

- ROZMĚRY 400 x 400 x 360 MM
- BARVA ZELENÁ
- ZABUDOVÁNÍ DO TERÉNU V ZELENÉ PLOŠE V BLÍZKOSTI RETENČNÍ NÁDRŽE
- NA DNĚ ŠACHTY 4 OTVORY PRO ODVOD VODY Z PŘÍPADNÉHO PRŮNIKU VODY DO ŠACHTY
- POKLOP ŠACHTY S INSTALOVANÝM VÝKOPNÝM MADLEM
- SOUČÁSTÍ ŠACHTY VODOVODNÍ KOHOUT A ZAHRADNÍ HADICE DÉLKY 111M

RETENČNÍ NÁDRŽ RN1

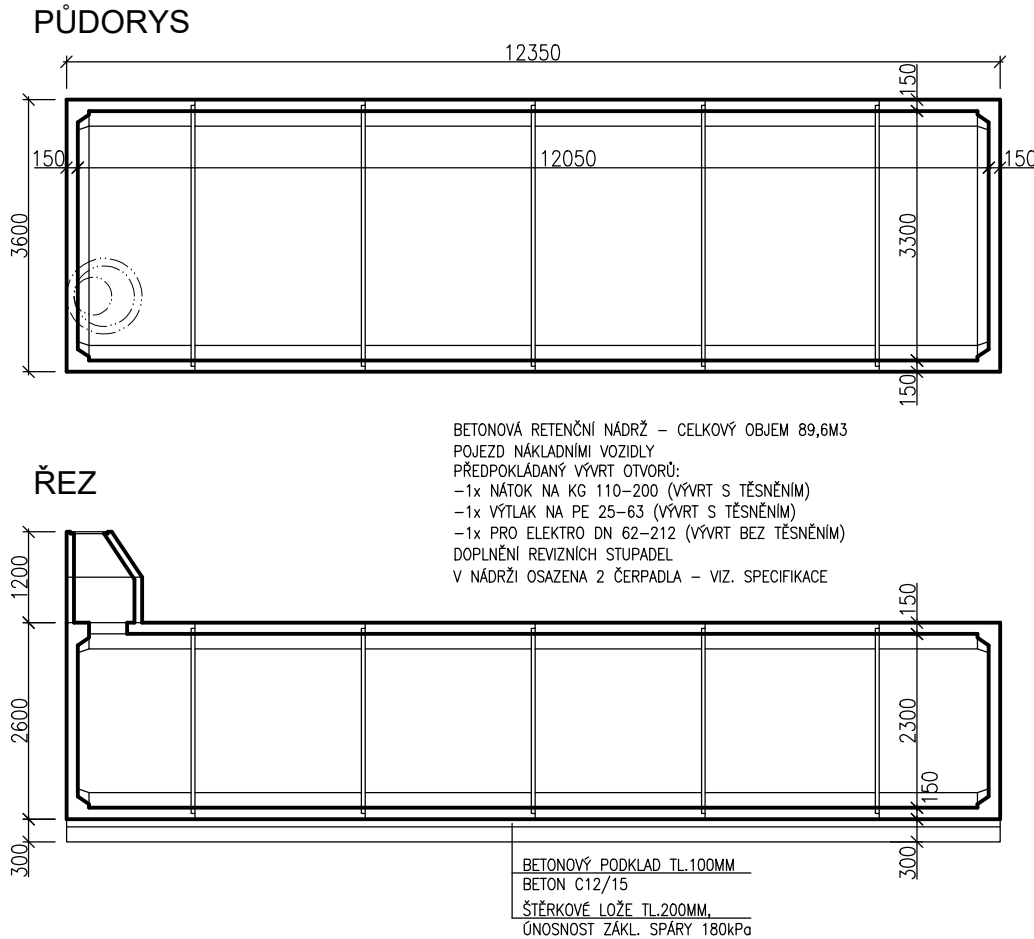


POZNÁMKA

- VÝŠKOVÉ KÓTY JSOU VZTAŽENY K ±0,000
- POKUD DOJDE PŘI PROVÁDĚNÍ K NEJASNOSTEM, ČI NEPŘEDVÍDELNÝM OKOLNOSTEM JE NUTNÉ PŘÍZVAT PROJEKTANTA K UPŘESNĚNÍ POSTUPU PRACÍ
- STAVEBNÍ ÚPRAVY PROVÁDĚT A KOORDINOVAT DLE ROZVODŮ JEDNOTLIVÝCH PROFESÍM S UPŘESNĚNÍM PŘI REALIZACI A S OHLEDEM NA DALŠÍ ETAPY
- POZNÁMKY PLATÍ PRO VŠECHNY VÝKRESY

OBJEKT SO 01

SPORTOVNÍ PLOCHA – POVRCH – ±0,000 = 520,65

AUTORIZOVANÝ PROJEKTANT STAVEBNÍ ČÁSTI: Ing. David Urbánek      duprojekt@seznam.cz      ČKAIT – 1400480		 ZPRACOVATEL PROJEKTOVÉ DOKUMENTACE: Život památkám o.p.s.      www.zivotpamatkam.cz Široká 376, kancelář: Za Hospodou 406 588 32 Brtnice IČ: 020 44 200, DIČ: CZ02044200	
VEDOUcí PROJEKTANT STAVEBNÍ ČÁSTI: Ing. Luboš Štěpán      lubos.stepan@zivotpamatkam.cz		DÁTUM:	11/2021
VYPRACOVAL: Ing. Luboš Štěpán      lubos.stepan@zivotpamatkam.cz		STUPEŇ PD:	DPS
INVESTOR: Kraj Vysočina, Žižkova 1882/57, 587 33 Jihlava		FORMÁT:	4A4
AKCE (STAVBA): Gymnázium Jihlava – Revitalizace dvorního traktu Jana Masaryka 1560/1, 586 01 Jihlava		Č. ZAKÁZKY:	20 – 21 – DPS
NÁZEV VÝKRESU: OBJEKT SO 07 – RETENČNÍ NÁDRŽ RN1 – PODÉLNÝ PROFIL DEŠŤOVÉ KANALIZACE		ČÍSLO VÝKRESU: D.2.1. 2101	PARÉ Č.
		MĚŘÍTKO: 1:100	