



TYP PROVEDENÍ: OCEP PŘISAZENÝ
 KRYTÍ: IP66/20
 ROZMĚRY: Š.600 x v.800 x hl.260 mm
 DĚLENÍ: --
 NÁTĚR: TYPOVÝ
 OBSLUHA: PRAC. POUČENÝMI
 PŘÍVOD (Y): SPODEM
 VÝVODY: DOLU


P_i: 10,5 kW
 P_s: 4,5 Kw
 I_k: 10 kA
 I_n: 40A

AUTORIZOVANÝ PROJEKTANT STAVEBNÍ ČÁSTI: Ing. David Urbánek duprojekt@seznam.cz ČKAIT – 1400480		 Život památkám o.p.s.	ZPRACOVATEL PROJEKTOVÉ DOKUMENTACE: Život památkám o.p.s. www.zivotpamatkam.cz Široká 376, kancelář: Za Hospodou 406 588 32 Brtnice IČ: 020 44 200, DIČ: CZ02044200	
VEDOUCÍ PROJEKTANT STAVEBNÍ ČÁSTI: Ing. Luboš Štěpán lubos.stepan@zivotpamatkam.cz				
AUTORIZOVANÝ PROJEKTANT ČÁSTI ELEKTRO: Ing. Miroslav Roztočil miroslav.roztocil@premise.cz ČKAIT – 1400010		 premise	ZPRACOVATEL ČÁSTI PROJEKTOVÉ DOKUMENTACE: premise, s.r.o., IČ: 27573524 Všešrdova 560/2, 110 00 Praha 1 info@premise.cz, www.premise.cz	
VYPRACOVAL: Ing. Vladimír Šmol vladimir.smol@premise.cz				
KRESLIL: Ing. Vladimír Šmol vladimir.smol@premise.cz		DATUM:		12/2021
INVESTOR: Kraj Vysočina, Žižkova 1882/57, 587 33 Jihlava		STUPEŇ PD:		DPS
		FORMÁT:		10xA4
		Č. ZAKÁZKY:		20 – 21 – DPS
AKCE (STAVBA): Gymnázium Jihlava – Revitalizace dvorního traktu Jana Masaryka 1560/1, 586 01 Jihlava		ČÍSLO VÝKRESU: D.1.4.806		PARÉ Č.
NÁZEV VÝKRESU: SILNOPROUDÁ ELEKTROINSTALACE – SCHÉMA ROZVADĚČE R.SP1		MĚŘÍTKO: -		

600

800


TOTAL
STOP

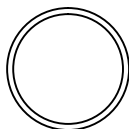


CENTRÁLNÍ
OVLÁDÁNÍ




STOŽÁR č.1

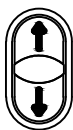


STOŽÁR č.2

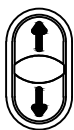


STOŽÁR č.3

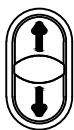


STOŽÁR č.4

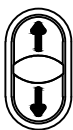


STOŽÁR č.5

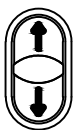


STOŽÁR č.6

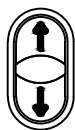

STOŽÁR č.7

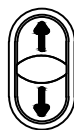


STOŽÁR č.8

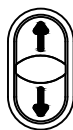

3+N+PE st. 50Hz 400/230V / TN-S

S:1.1

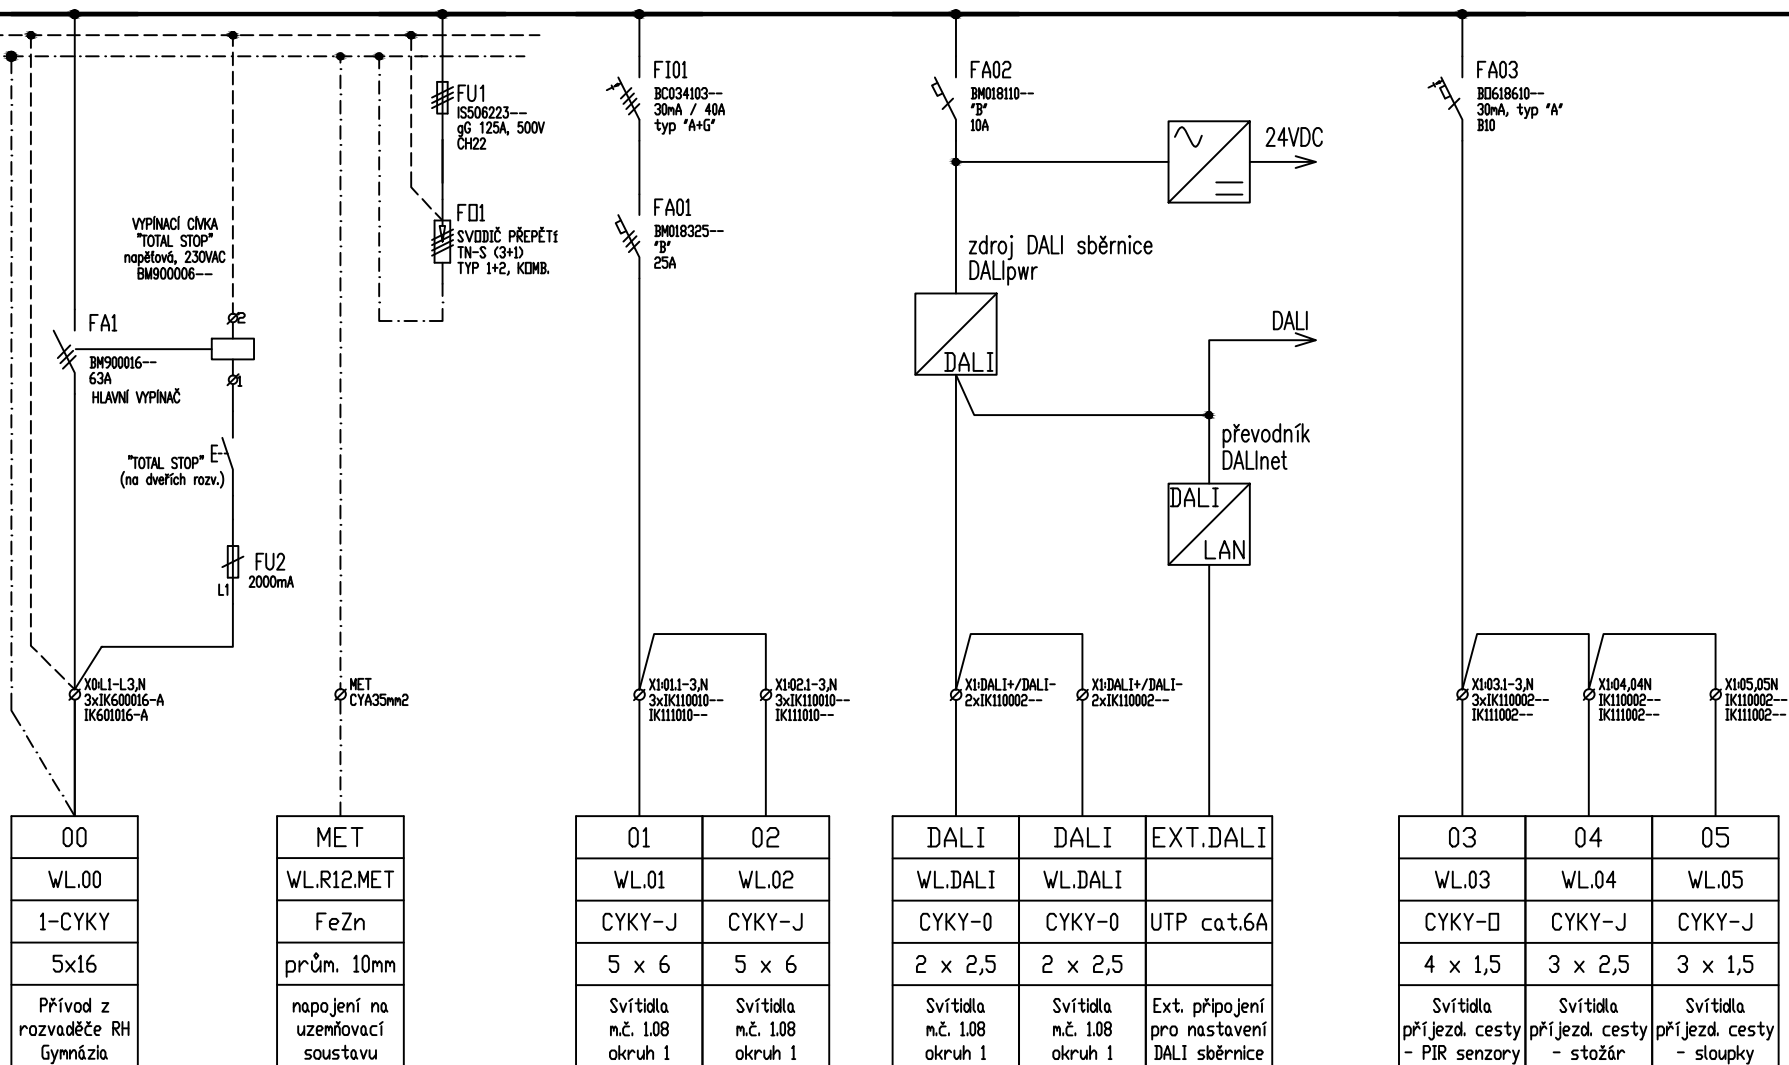

DATUM:
12/2021

SCHEMA ROZVADEČE R.SP1

ZAK.ČÍSLO:
20-21-DPS

VYPRACOVAL:
V. ŠMOL

GYMNAZIUM JIHLAVA - REFITALIZACE DVORNÍHO TRAKTU
Jana Masaryka 1560/1, 586 01 Jihlava

STUPEŇ PD:
DPS

ODP.PROJ:
M. ROZTOČIL

SILNOPROUDÁ ELEKTROINSTALACE

LIST Č.:

PARÉ:

2/6


Č.VÝKRESU

D.1.4.806

premise

S:1.1

S:2.1

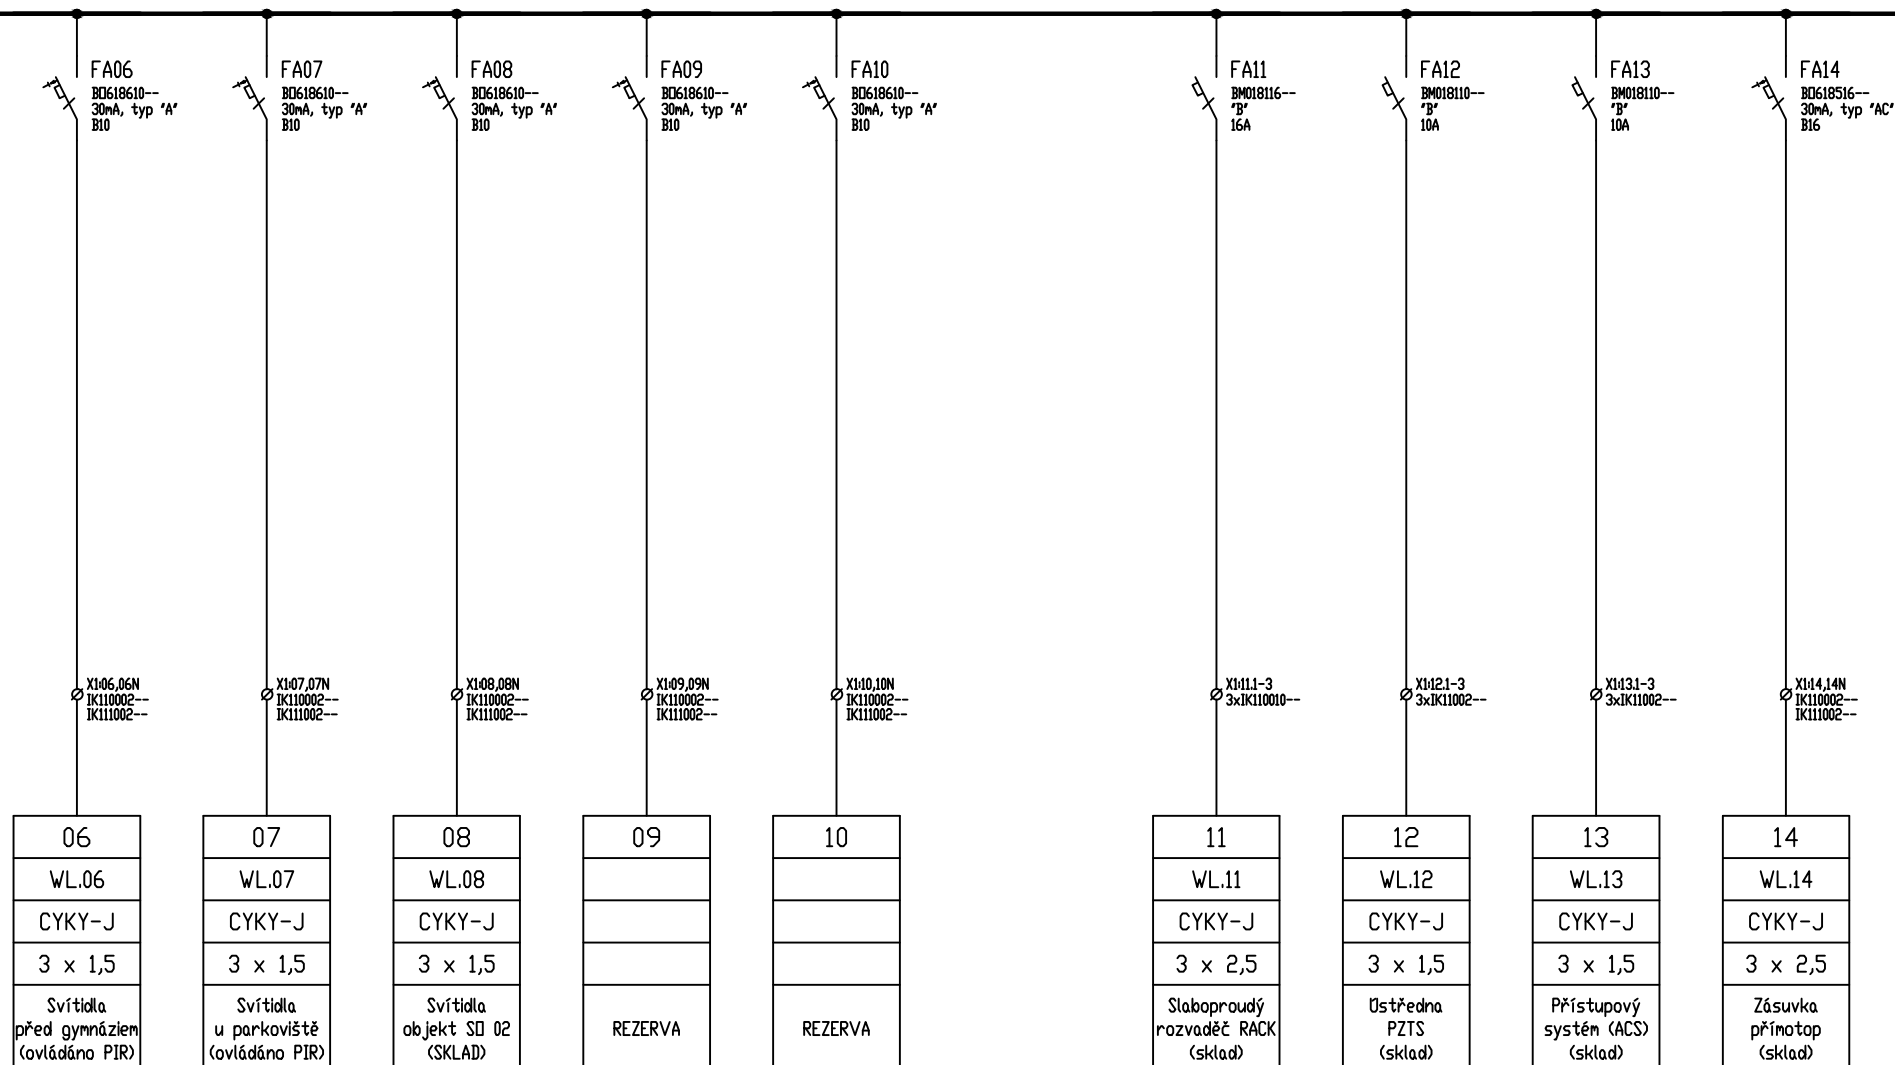DATUM:
12/2021

SCHEMA ROZVADEČE R.SP1

LIST Č.: 3/6

PARÉ:

premise

ZAK.ČÍSLO:
20-21-DPS
STUPEŇ PD:
DPSVYPRACOVAL:
V. ŠMOL
ODP.PROJ:
M. ROZTOČILGYMNAZIUM JIHLAVA - REFITALIZACE DVORNÍHO TRAKTU
Jana Masaryka 1560/1, 586 01 Jihlava
SILNOPROUDÁ ELEKTROINSTALACE

Č.VÝKRESU

D.1.4.806

S:2.1

S:3.1

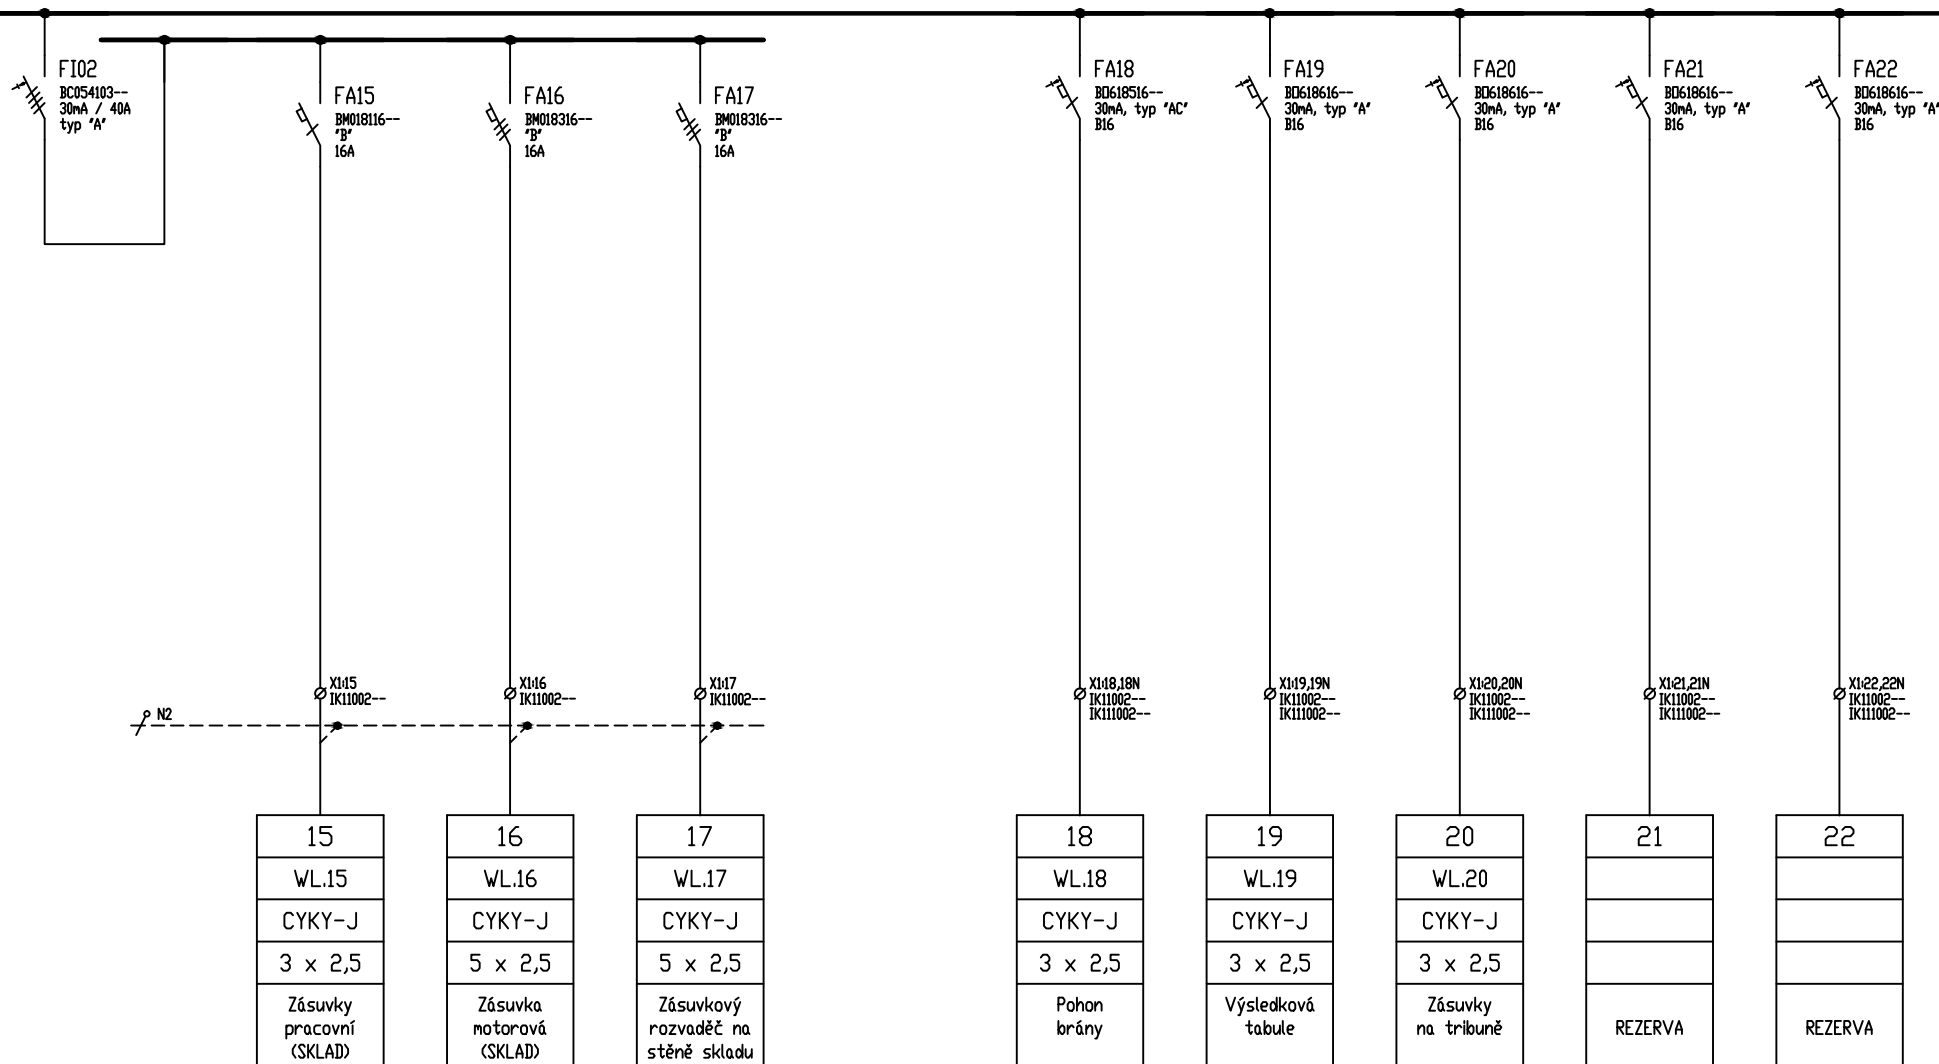
DATUM:
12/2021

SCHÉMA ROZVADEČE R.SP1

LIST č.:

PARÉ:


premise

ZAK.ČÍSLO:
20-21-DPS
STUPEŇ PD:
DPSVYPRACOVAL:
V. ŠMDL
ODP.PROJ.
M. ROZTOČILGYMNAZIUM JIHLAVA - REFITALIZACE DVORNÍHO TRAKTU
Jana Masaryka 1560/1, 586 01 Jihlava

SILNOPROUDÁ ELEKTROINSTALACE

Č.VÝKRESU

D.1.4.806

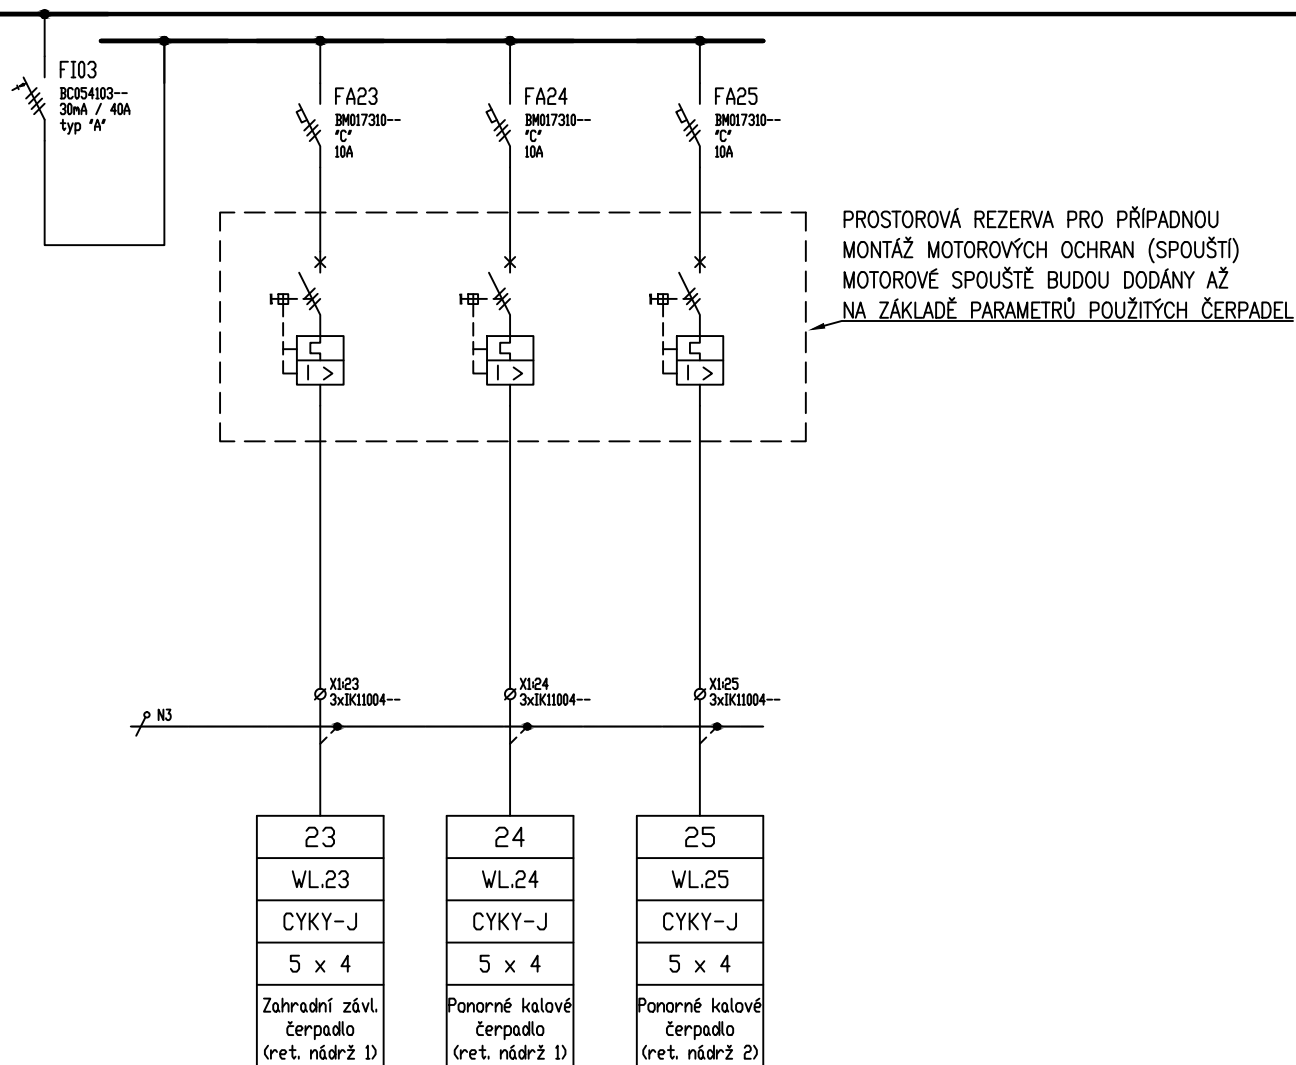DATUM:
12/2021

premise

SCHEMA ROZVADEČE R.SP1

ZAK.ČÍSLO:
20-21-DPS
STUPEŇ PD:
DPSVYPRACOVAL:
V. ŠMDL
ODP.PROJ:
M. ROZTOČILGYMNAZIUM JIHLAVA - REFITALIZACE DVORNÍHO TRAKTU
Jana Masaryka 1560/1, 586 01 Jihlava
SILNOPROUDÁ ELEKTROINSTALACE


LIST Č.:

5/6

PARÉ:

Č.VÝKRESU

D.1.4.806

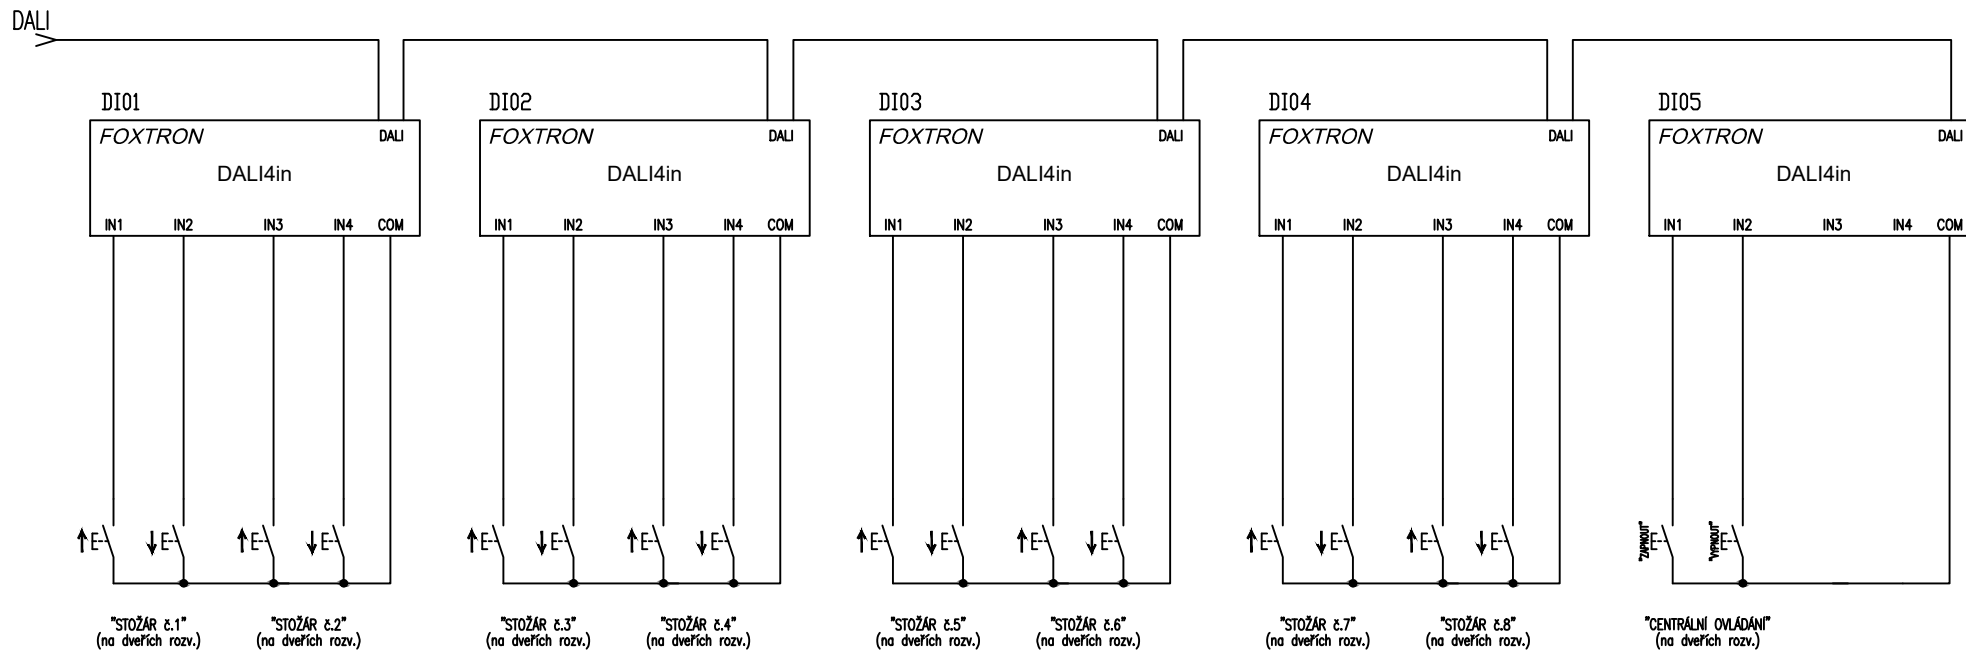

DATUM: 12/2021	SCHEMA ROZVADEČE R.SP1			LIST Č.: 6/6	PARÉ:
premise	ZAK.ČÍSLO: 20-21-DPS	VYPRACOVAL: V. ŠMOL	GYMNAZIUM JIHLAVA – REFITALIZACE DVORNÍHO TRAKTU Jana Masaryka 1560/1, 586 01 Jihlava		Č.VÝKRESU D.1.4.806
	STUPEŇ PD: DPS	ODP.PROJ.: M. ROZTOČIL	SILNOPROUDÁ ELEKTROINSTALACE		