



STÁVAJÍCÍ STAV


PŮDORYS 1:100

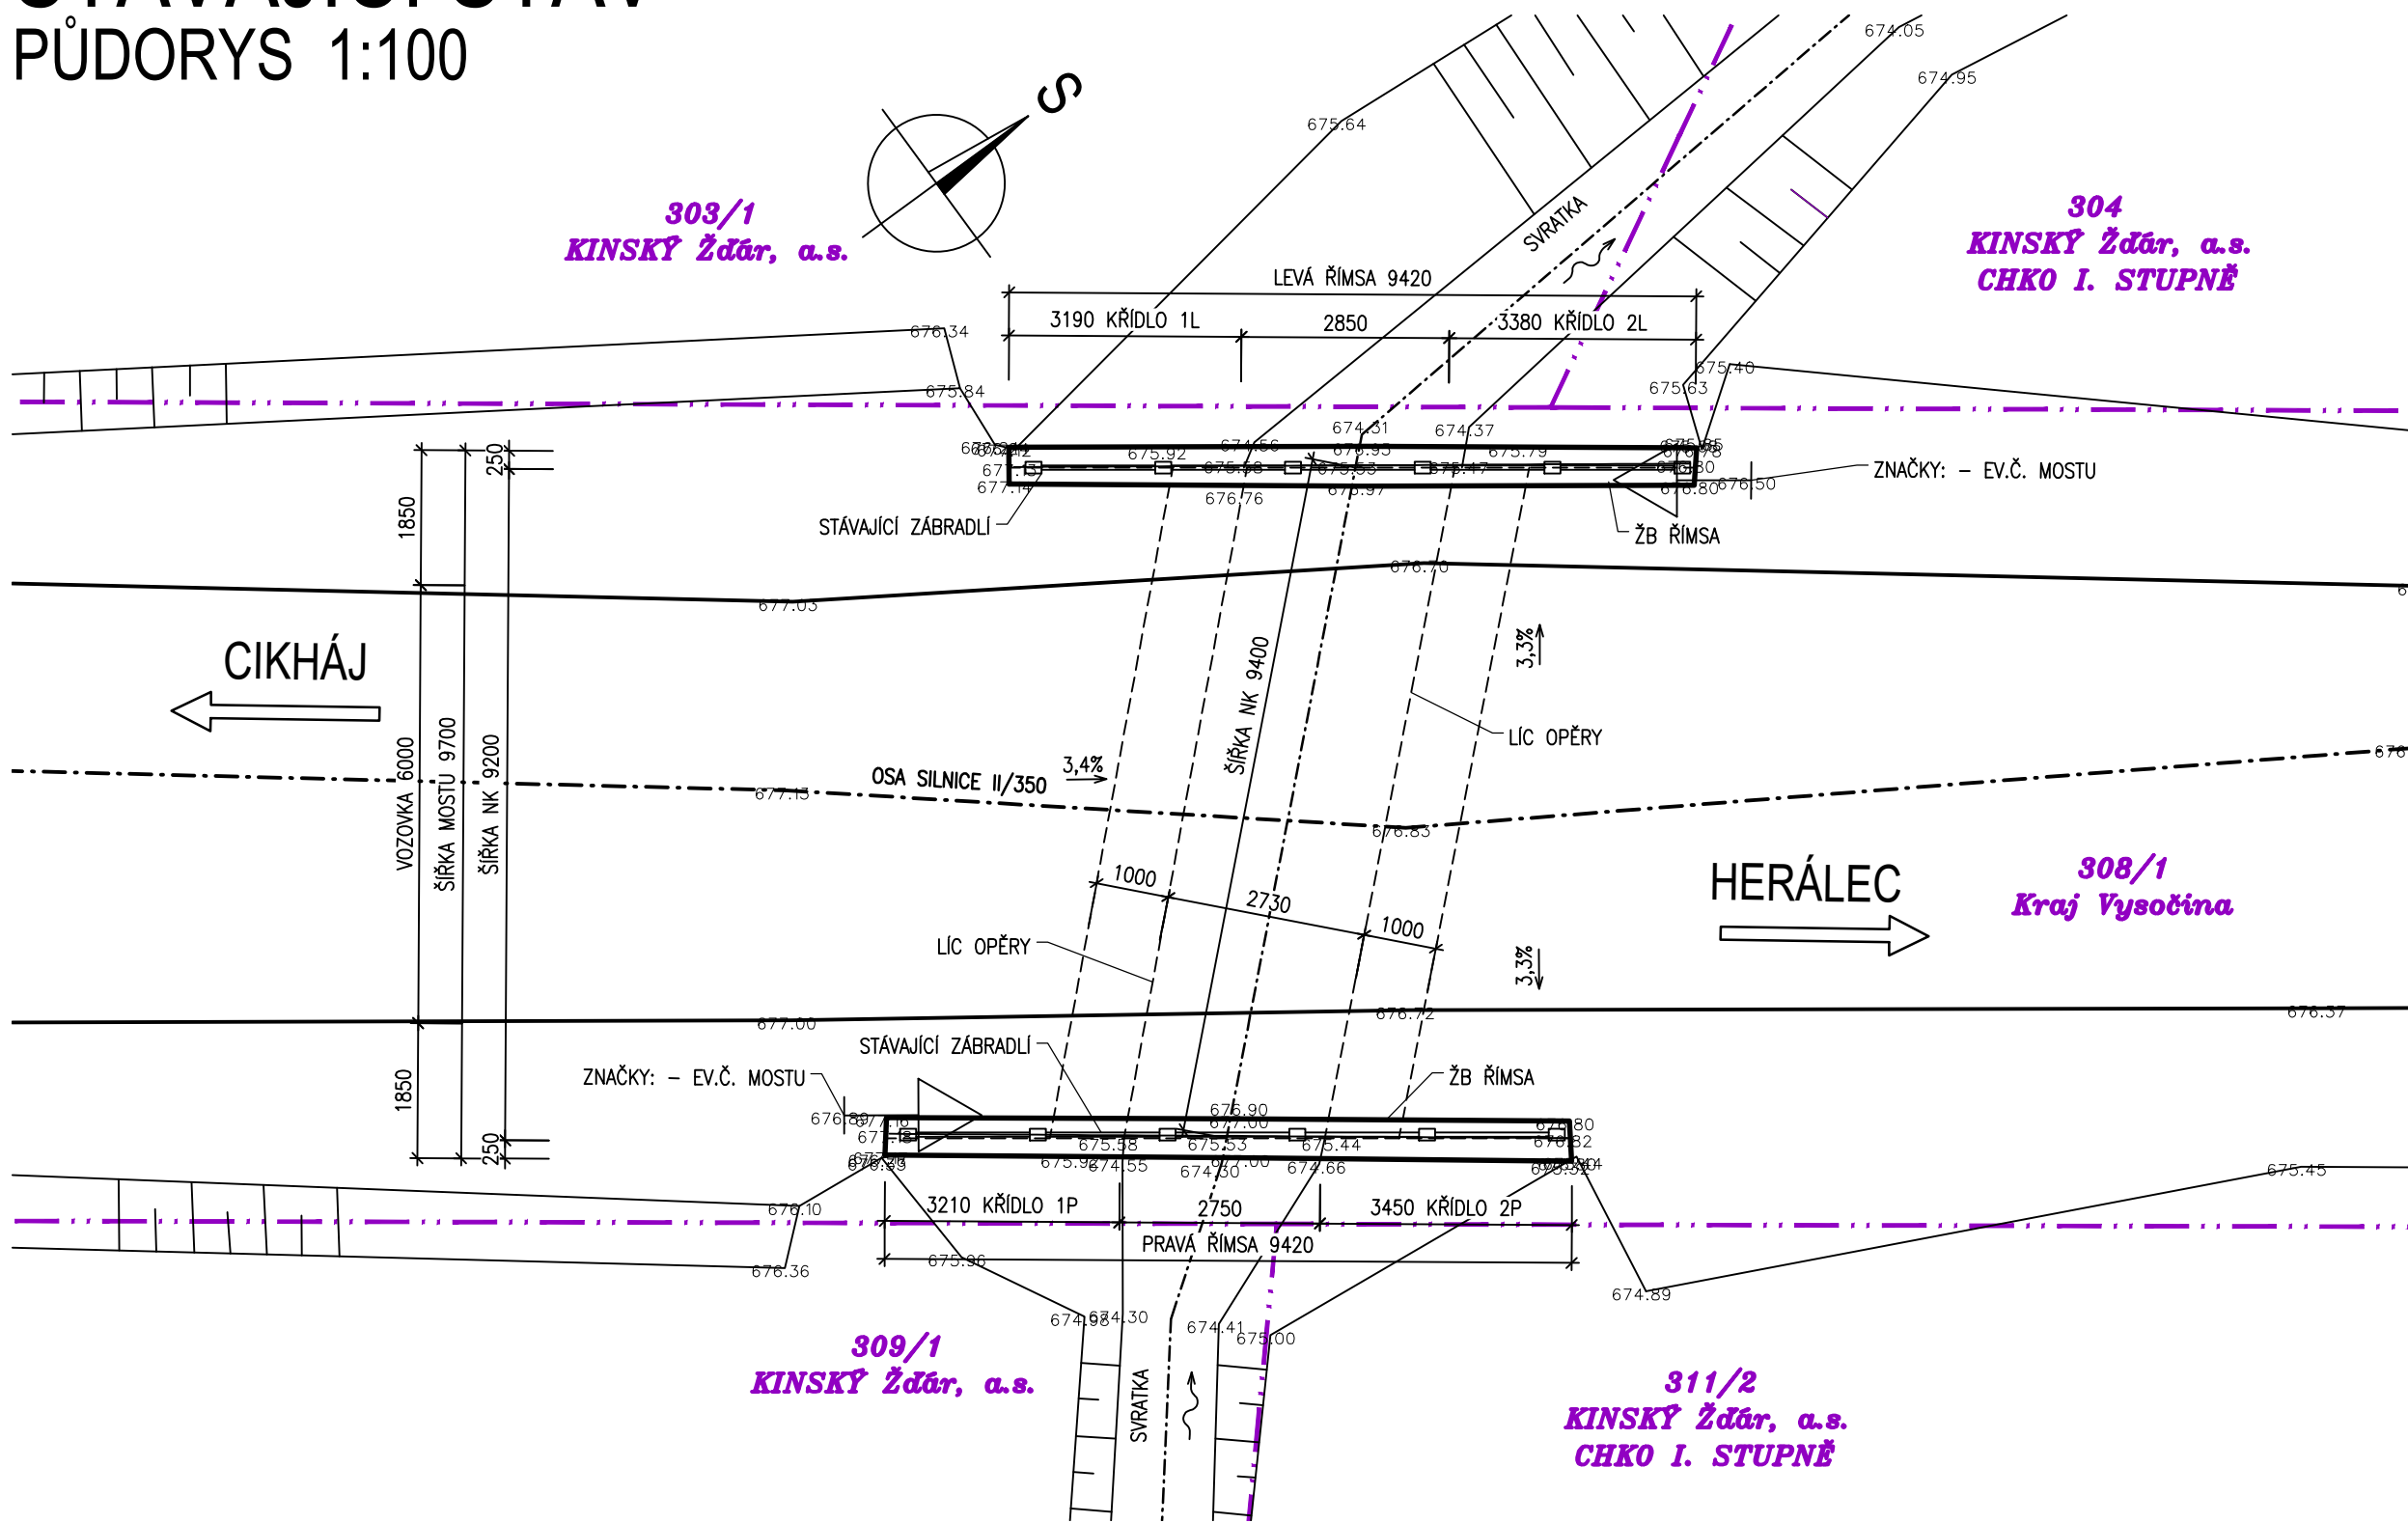

PŘÍČNÝ ŘEZ 1:50

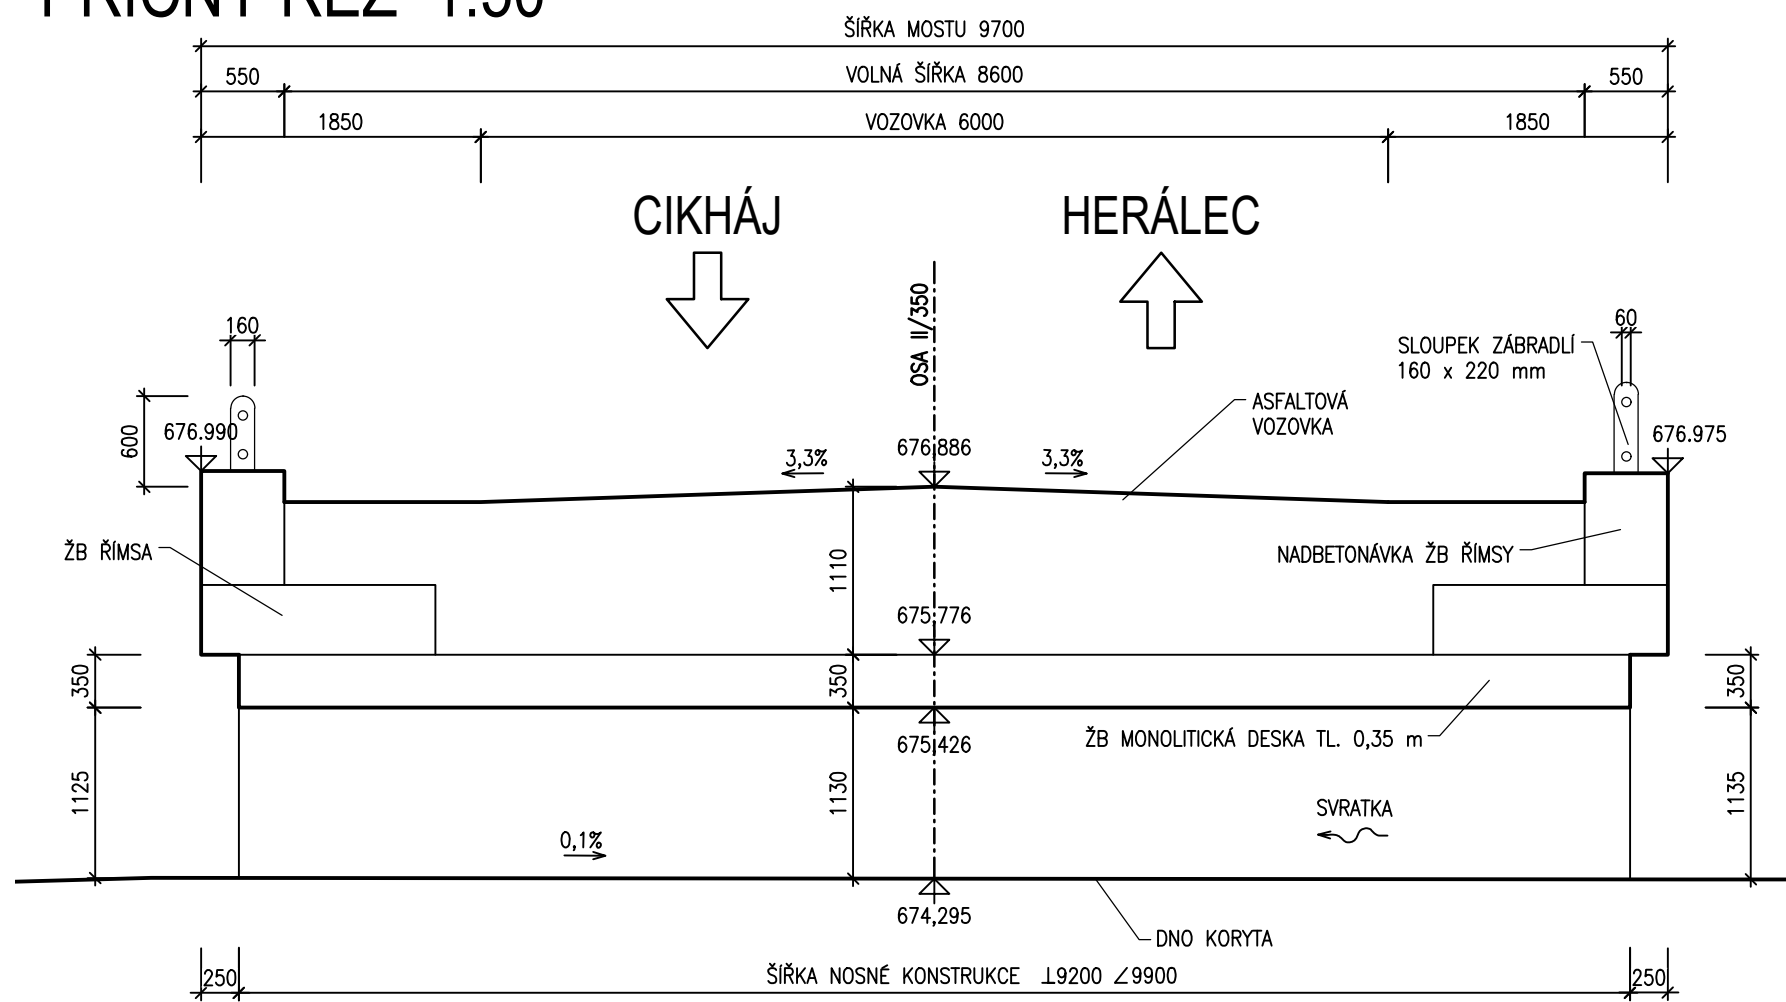

PODÉLNÝ ŘEZ 1:50

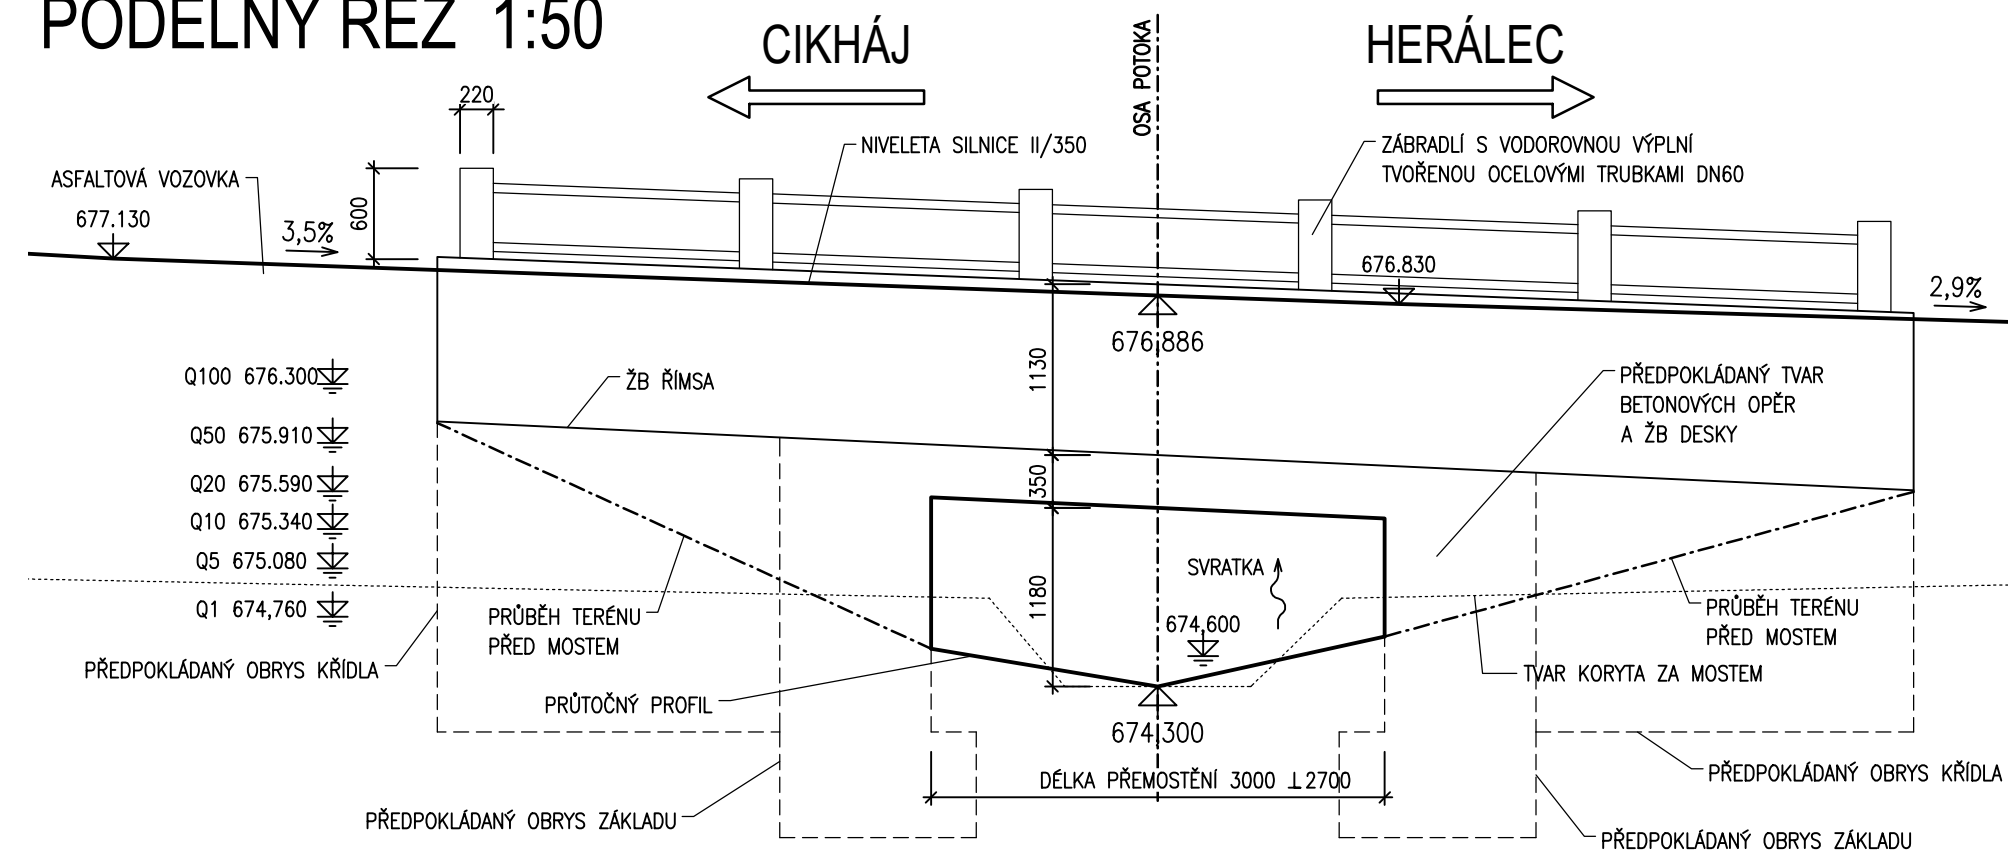

INVESTOR:


**Krajská správa a údržba
silnic Vysočiny**
příspěvková organizace

Krajská správa a údržba silnic Vysočiny, příspěvková organizace
Kosovská 1122/16
586 01 Jihlava 1

D
SO201

SOUŘADNICOVÝ SYSTÉM
VÝŠKOVÝ SYSTÉM

: S-JTSK
: Bpv

VEDOUCÍ PROJEKTANT	Ing. Martin ŘEHULKA	<i>Dr. Lill</i>	 PRIS PROJEKČNÍ KANCELÁŘ PRIS spol. s r. o. OSOVA 20, 625 00 BRNO
ZODPOVĚDNÝ PROJEKTANT	Ing. Martin ŘEHULKA	<i>Dr. Lill</i>	
VYPRACOVAL	Ing. Martin BLAHA	<i>Blaha</i>	
KONTROLOVAL	Ing. Jiří ŠRUBAŘ	<i>Šrubař</i>	
KRAJ	KRAJ VYSOČINA	INVESTOR	Krajská správa a údržba silnic Vysociny, p. o.
NÁZEV AKCE	II/350 Cikháj - most ev.č. 350-013 SO 201 Most ev.č. 350-013		
NÁZEV OBJEKTU			
NÁZEV PŘÍLOHY	STÁVAJÍCÍ STAV		
DATUM			11/2022
FORMÁT			4 A4
MĚŘITKO			1:100, 50
ÚČEL			PDPS
ČÍS. ZAKÁZKY			21091
ARCHIVNÍ ČÍS.			201_06_STS.dwg
ČÍS. SOUPRAVY			PŘÍLOHA
			6