




VZOROVÝ ŘEZ V MÍSTĚ NOVÉ NIVELETY ± 50mm OD STÁVAJÍCÍ NIVELETY

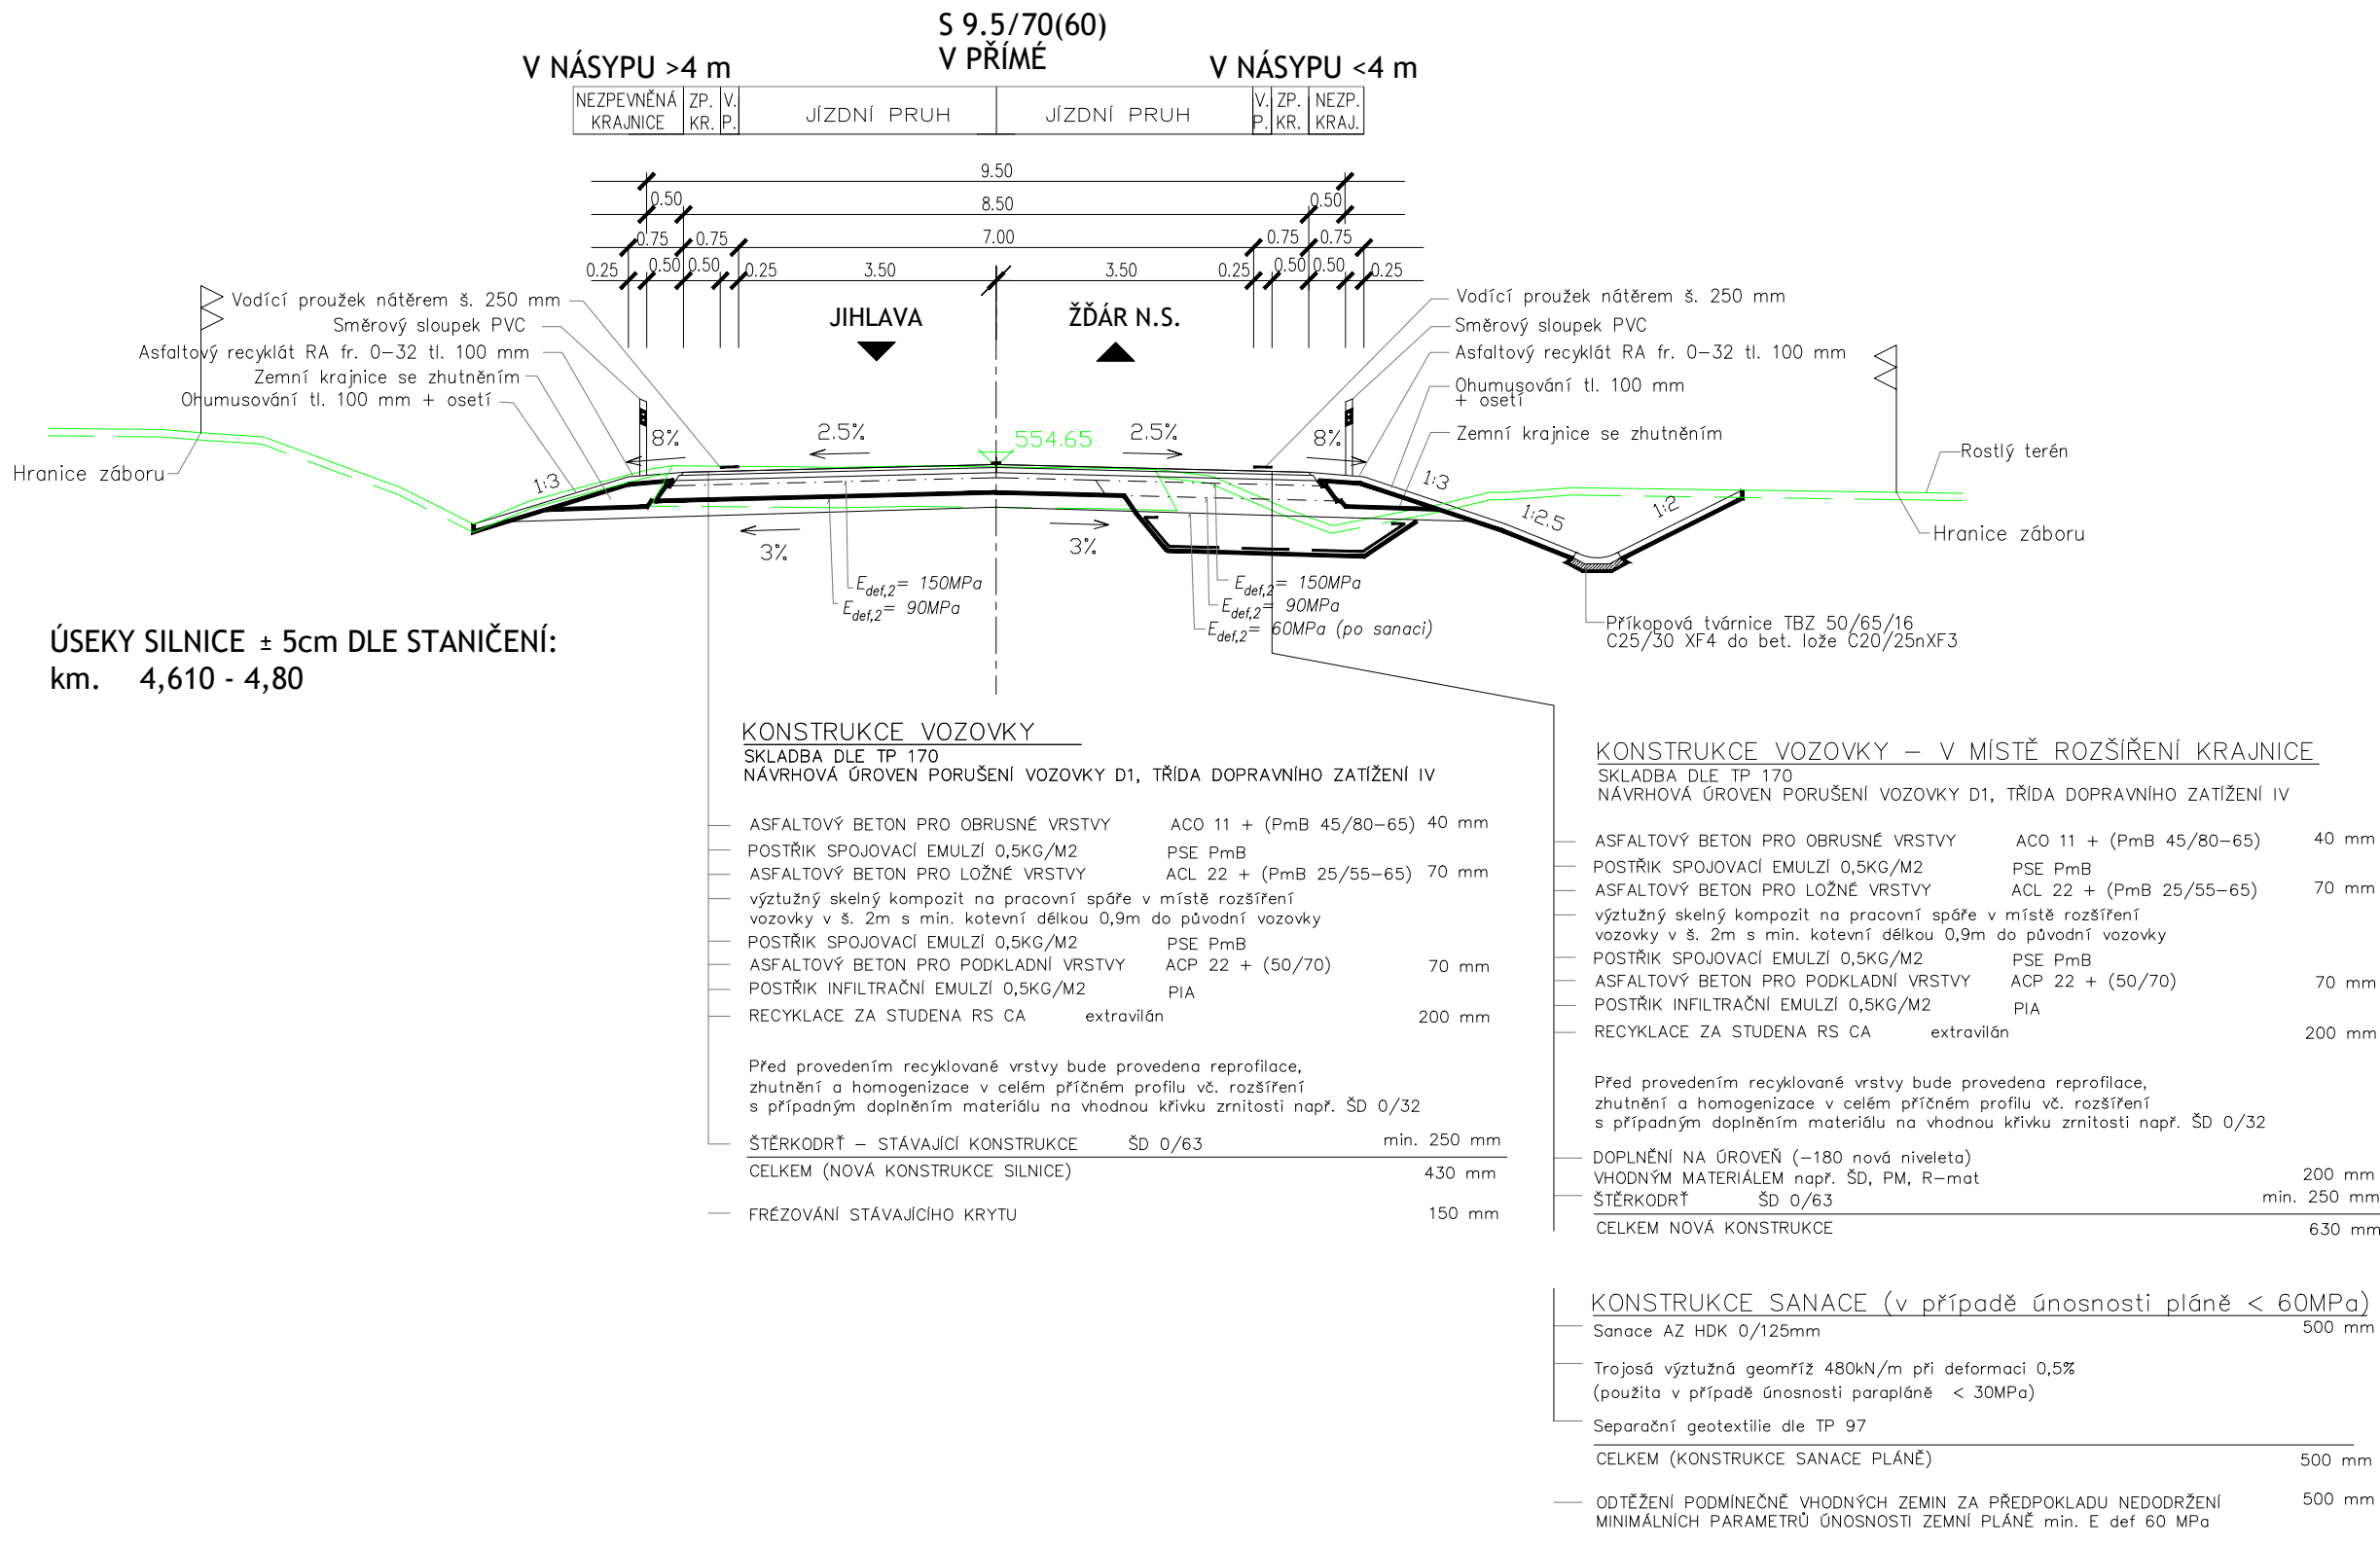

VZOROVÝ ŘEZ V MÍSTĚ NÁSYPU

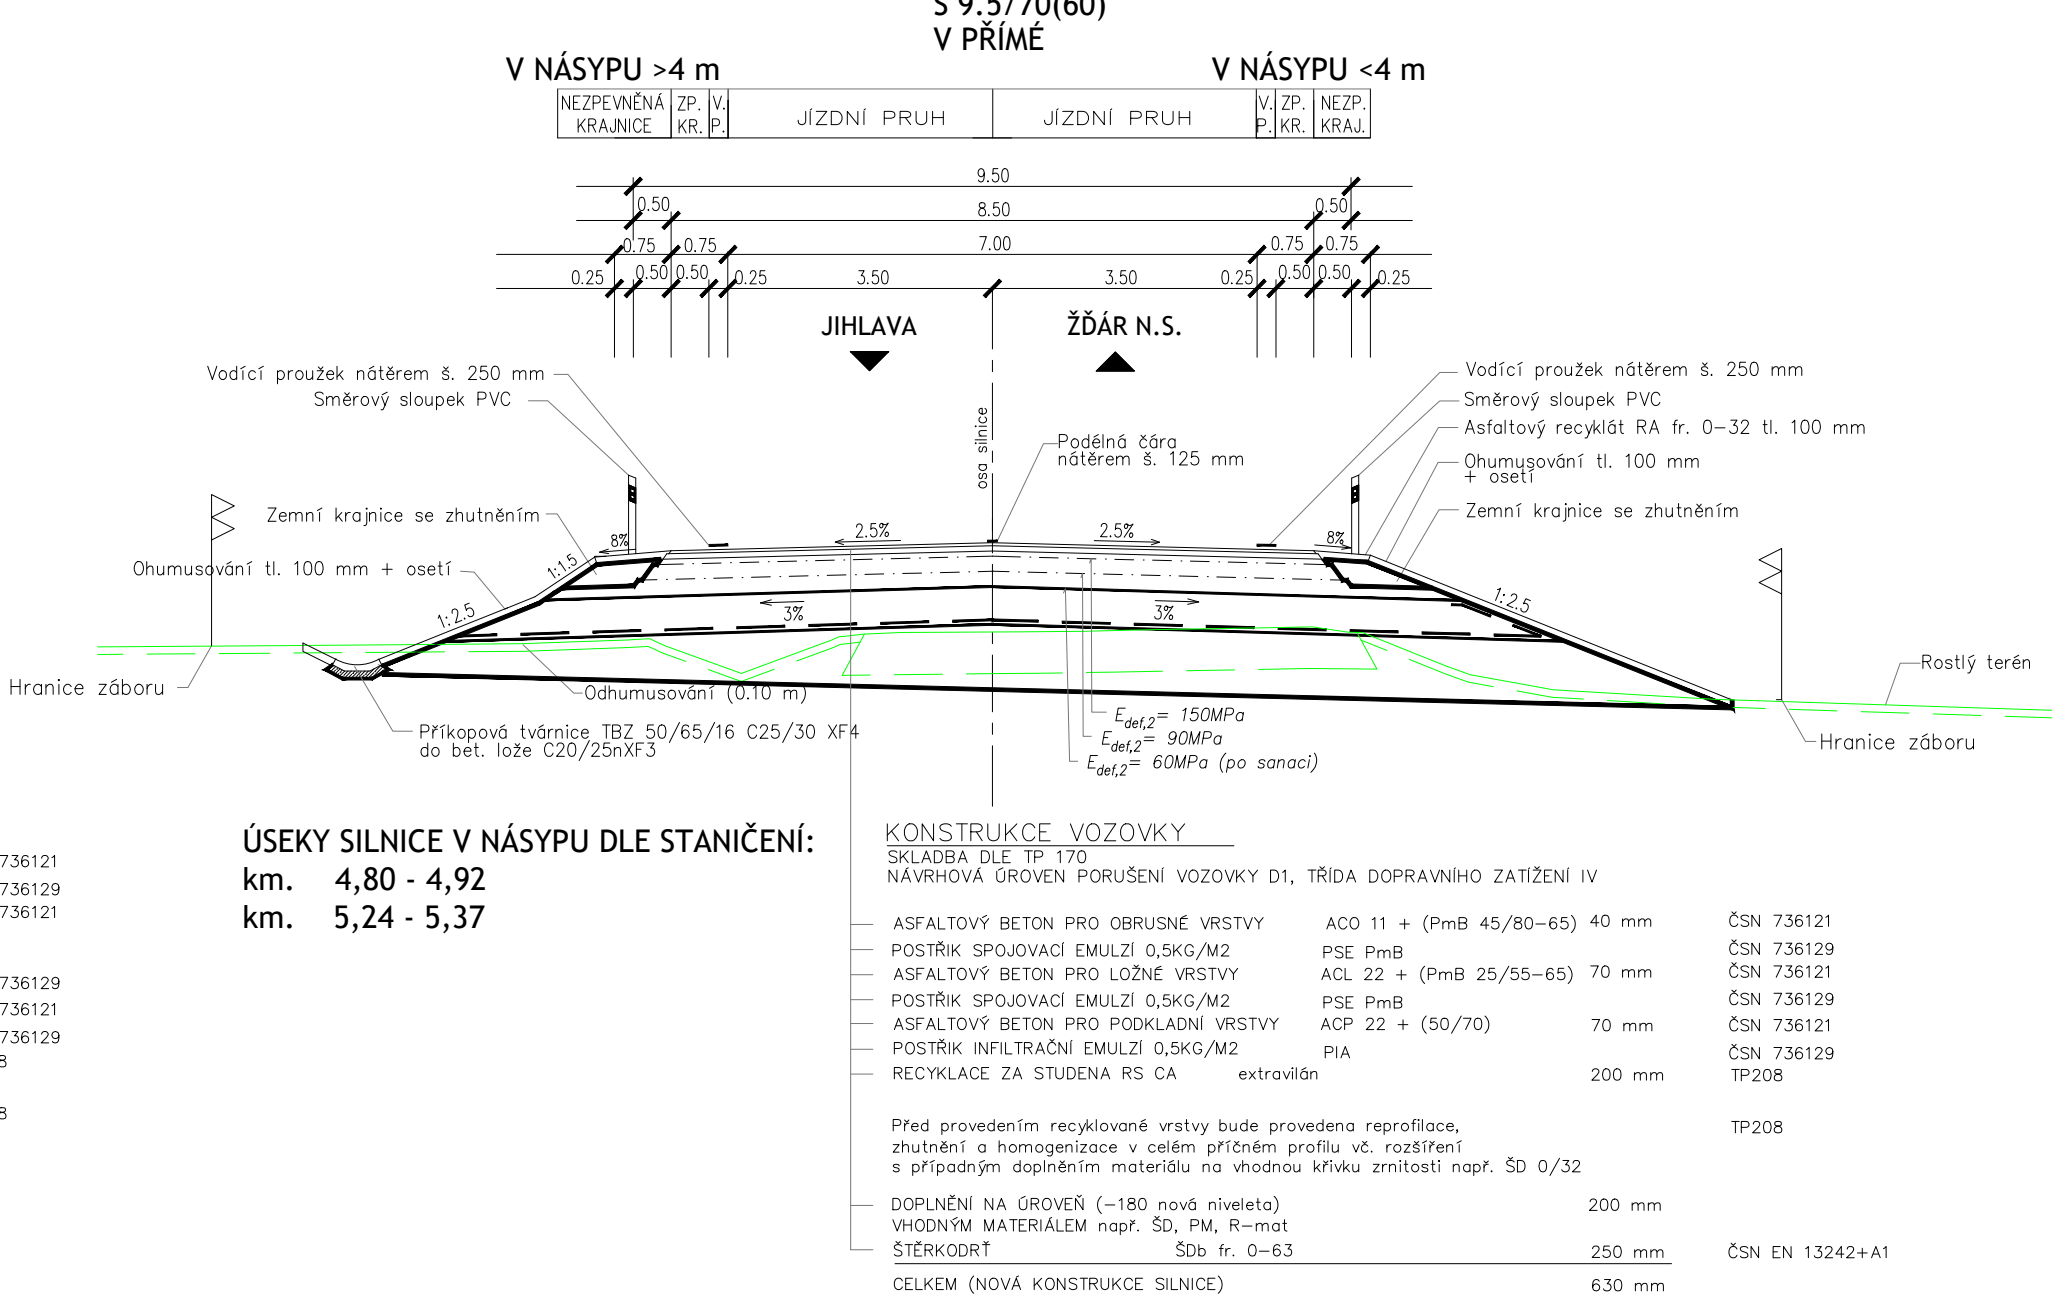

VZOROVÝ ŘEZ V MÍSTĚ ZÁŘEZU

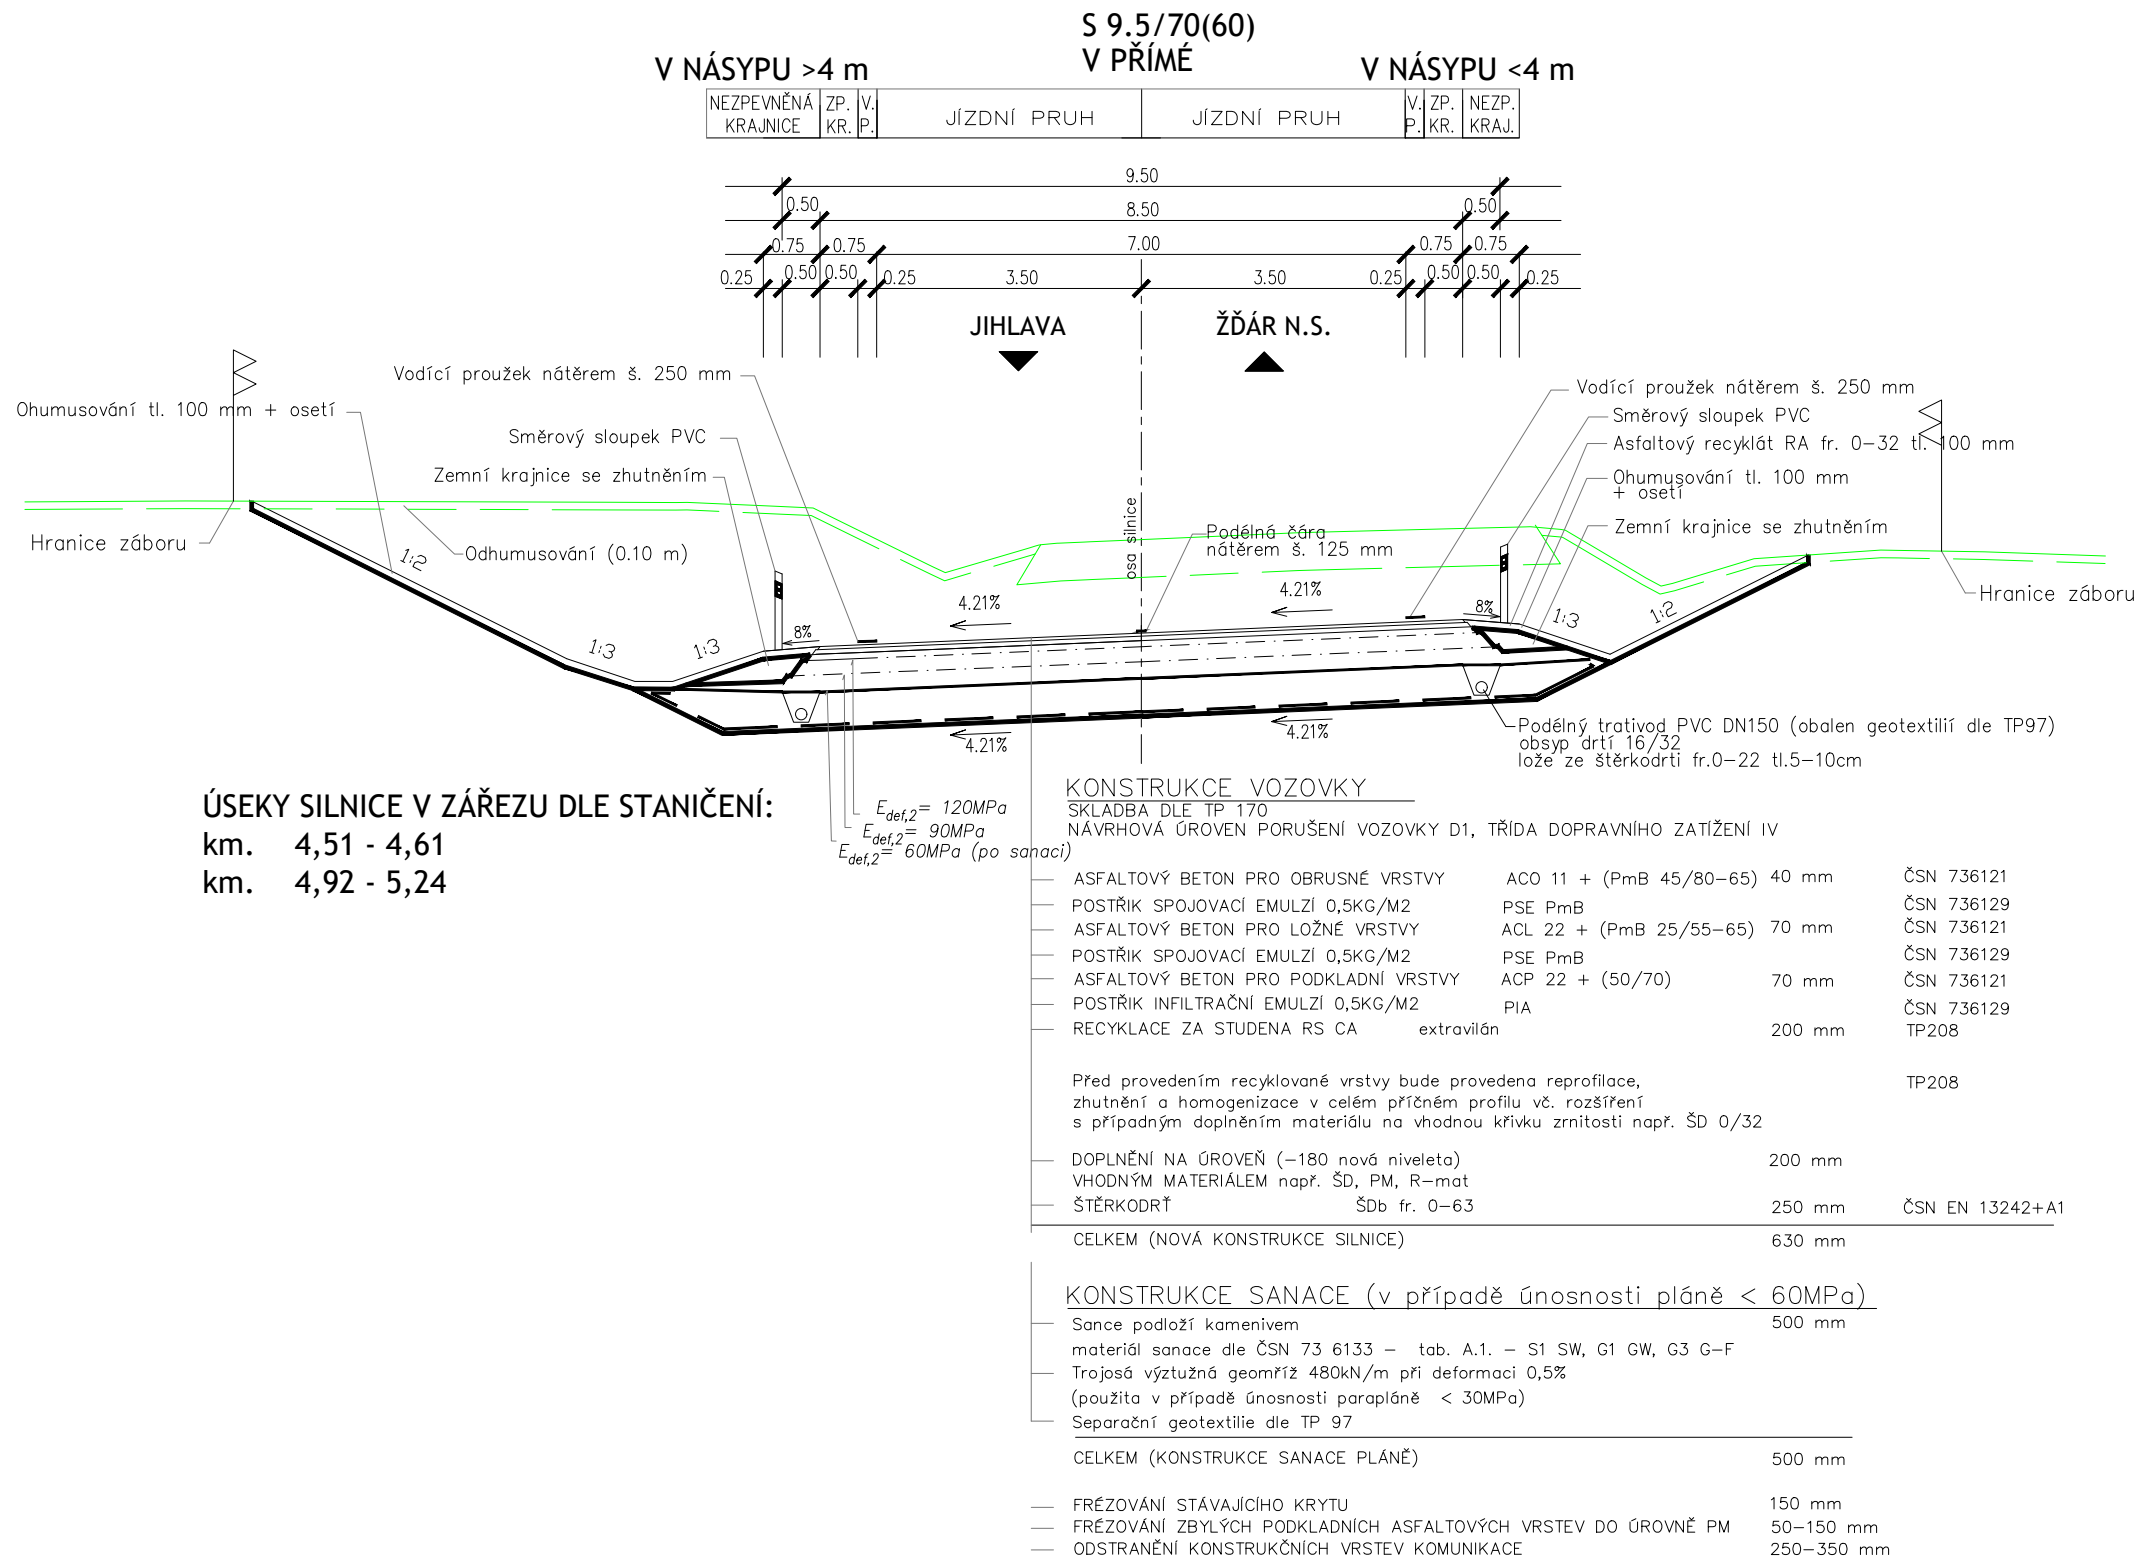




D. SO 101

SOUŘADNICOVÝ SYSTÉM: S-JTSK

VÝŠKOVÝ SYSTÉM: BALT PO VYROVNÁNÍ

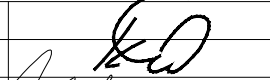ZHOTOVITEL STAVBY:	EUROVIA CS, a. s. VÍDEŇSKÁ 104 619 00 BRNO	
	COLAS CZ, a. s. RUBEŠKA 215/1 190 00 PRAHA 9 - VYSOČANY	

VEDOUČÍ PROJEKTANT	ING. BOHUMIL KOTLÁN			
ZODP. PROJEKTANT	ING. BOHUMIL KOTLÁN			
VYPRACOVAL	ING. VOJTĚCH MOTL			
KONTROLOVAL	ING. JAN SEDLÁK			
INVESTOR	KRAJ VYSOČINA		FORMÁT	10 A4
NÁZEV AKCE:			DATUM	03/2022
II/353 STÁJ - ZHOŘ II. STAVBA, I. ÚSEK			STUPEŇ	RDS
			ZAK. Č.	2021-000133
			PARĚ Č.	
OBSAH		MĚŘITKO	Č. VÝKRESU	
VZOROVÉ PŘÍČNÉ ŘEZY		1 : 50	101.3.	