
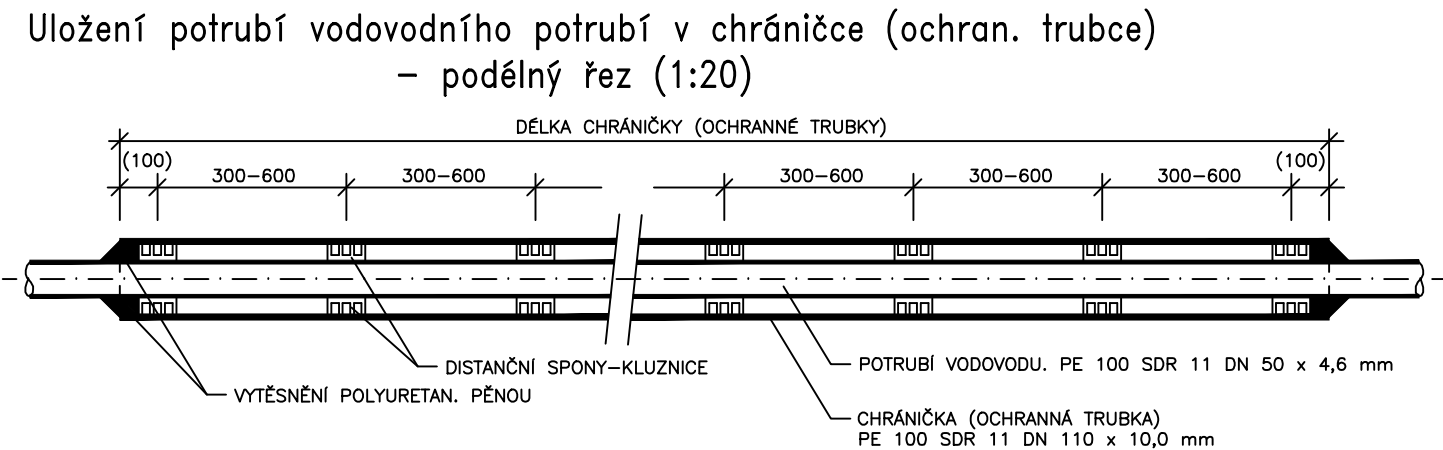
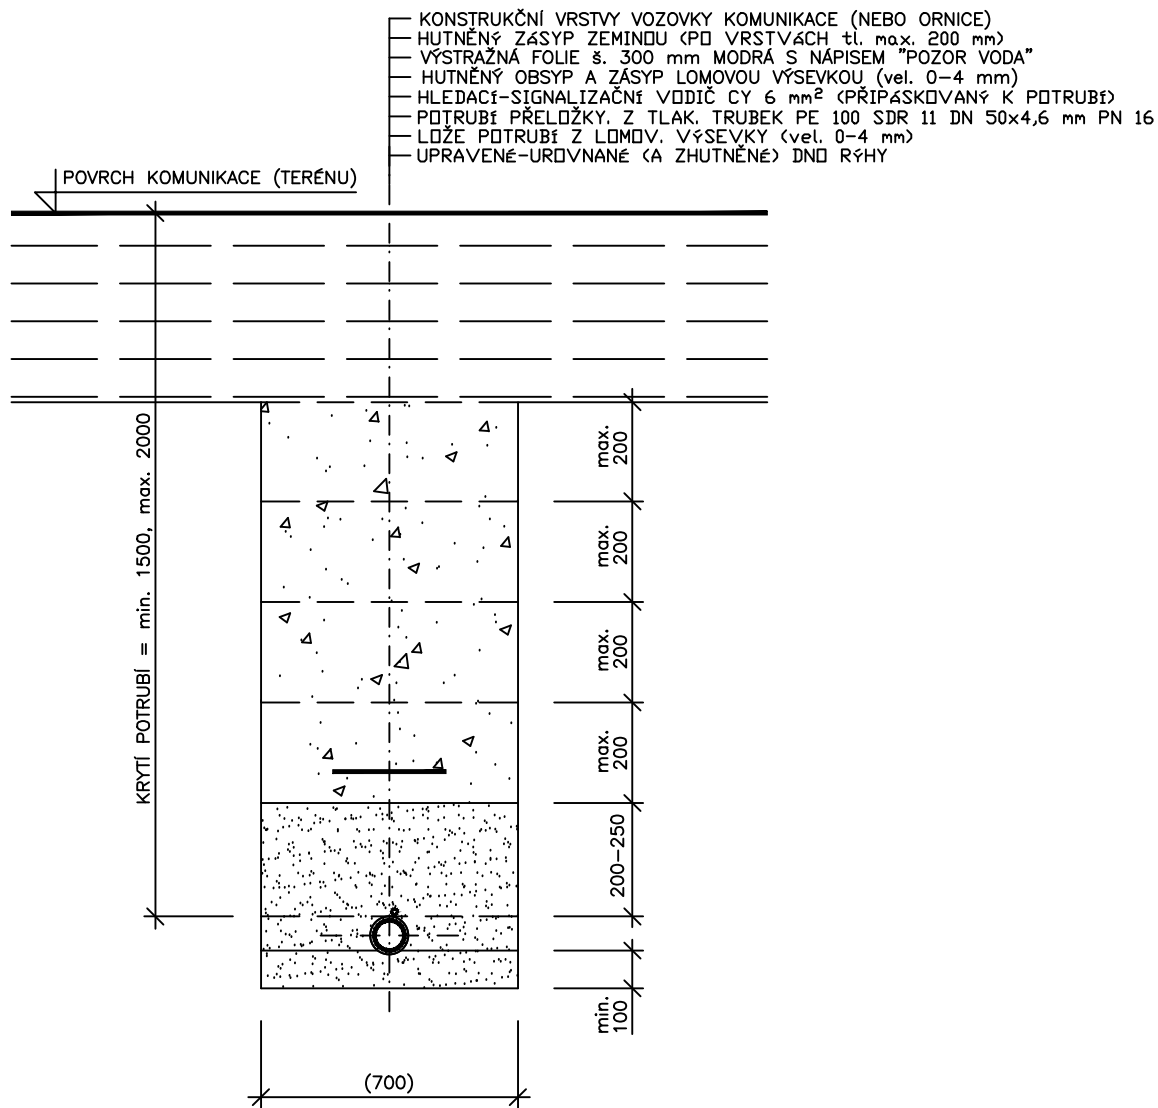



Uložení vodovodního potrubí z tlakov. PE trubek  
(Přeložka vodovodu)

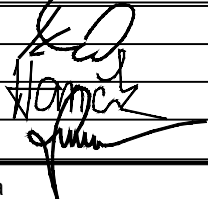

C 301

SOUŘADNICOVÝ SYSTÉM : JTSK  
VÝŠKOVÝ SYSTÉM : B.p.v.

vedoucí projektant	Ing. Kotlán		 PROFI Jihlava, spol. s r.o., Pod Příkopem 6, 586 01 Jihlava tel.: 567 579 151, <a href="http://www.profi-jl.cz">www.profi-jl.cz</a>	
zodp. projektant	Ing. Kotlán			
vypracoval/CAD	Hančík J.			
kontroloval	Ing. Sedlák			
investor: Kraj Vysočina, se sídlem Žižkova 57, Jihlava			formát	2xA4
akce   <				