




AXIS:

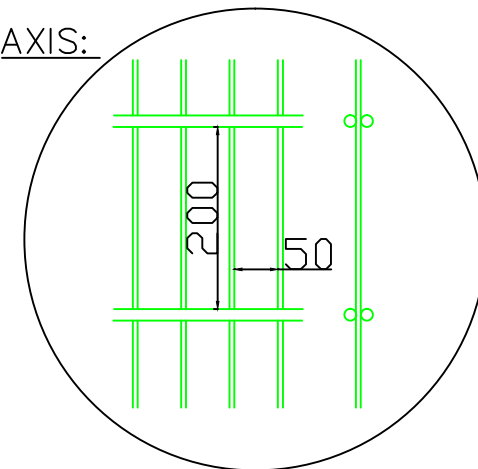


JEKL:

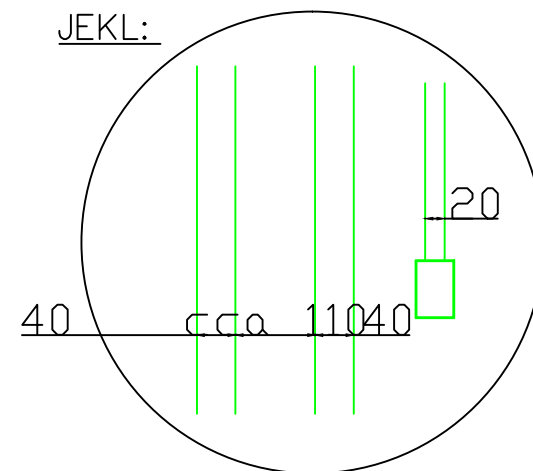


9000

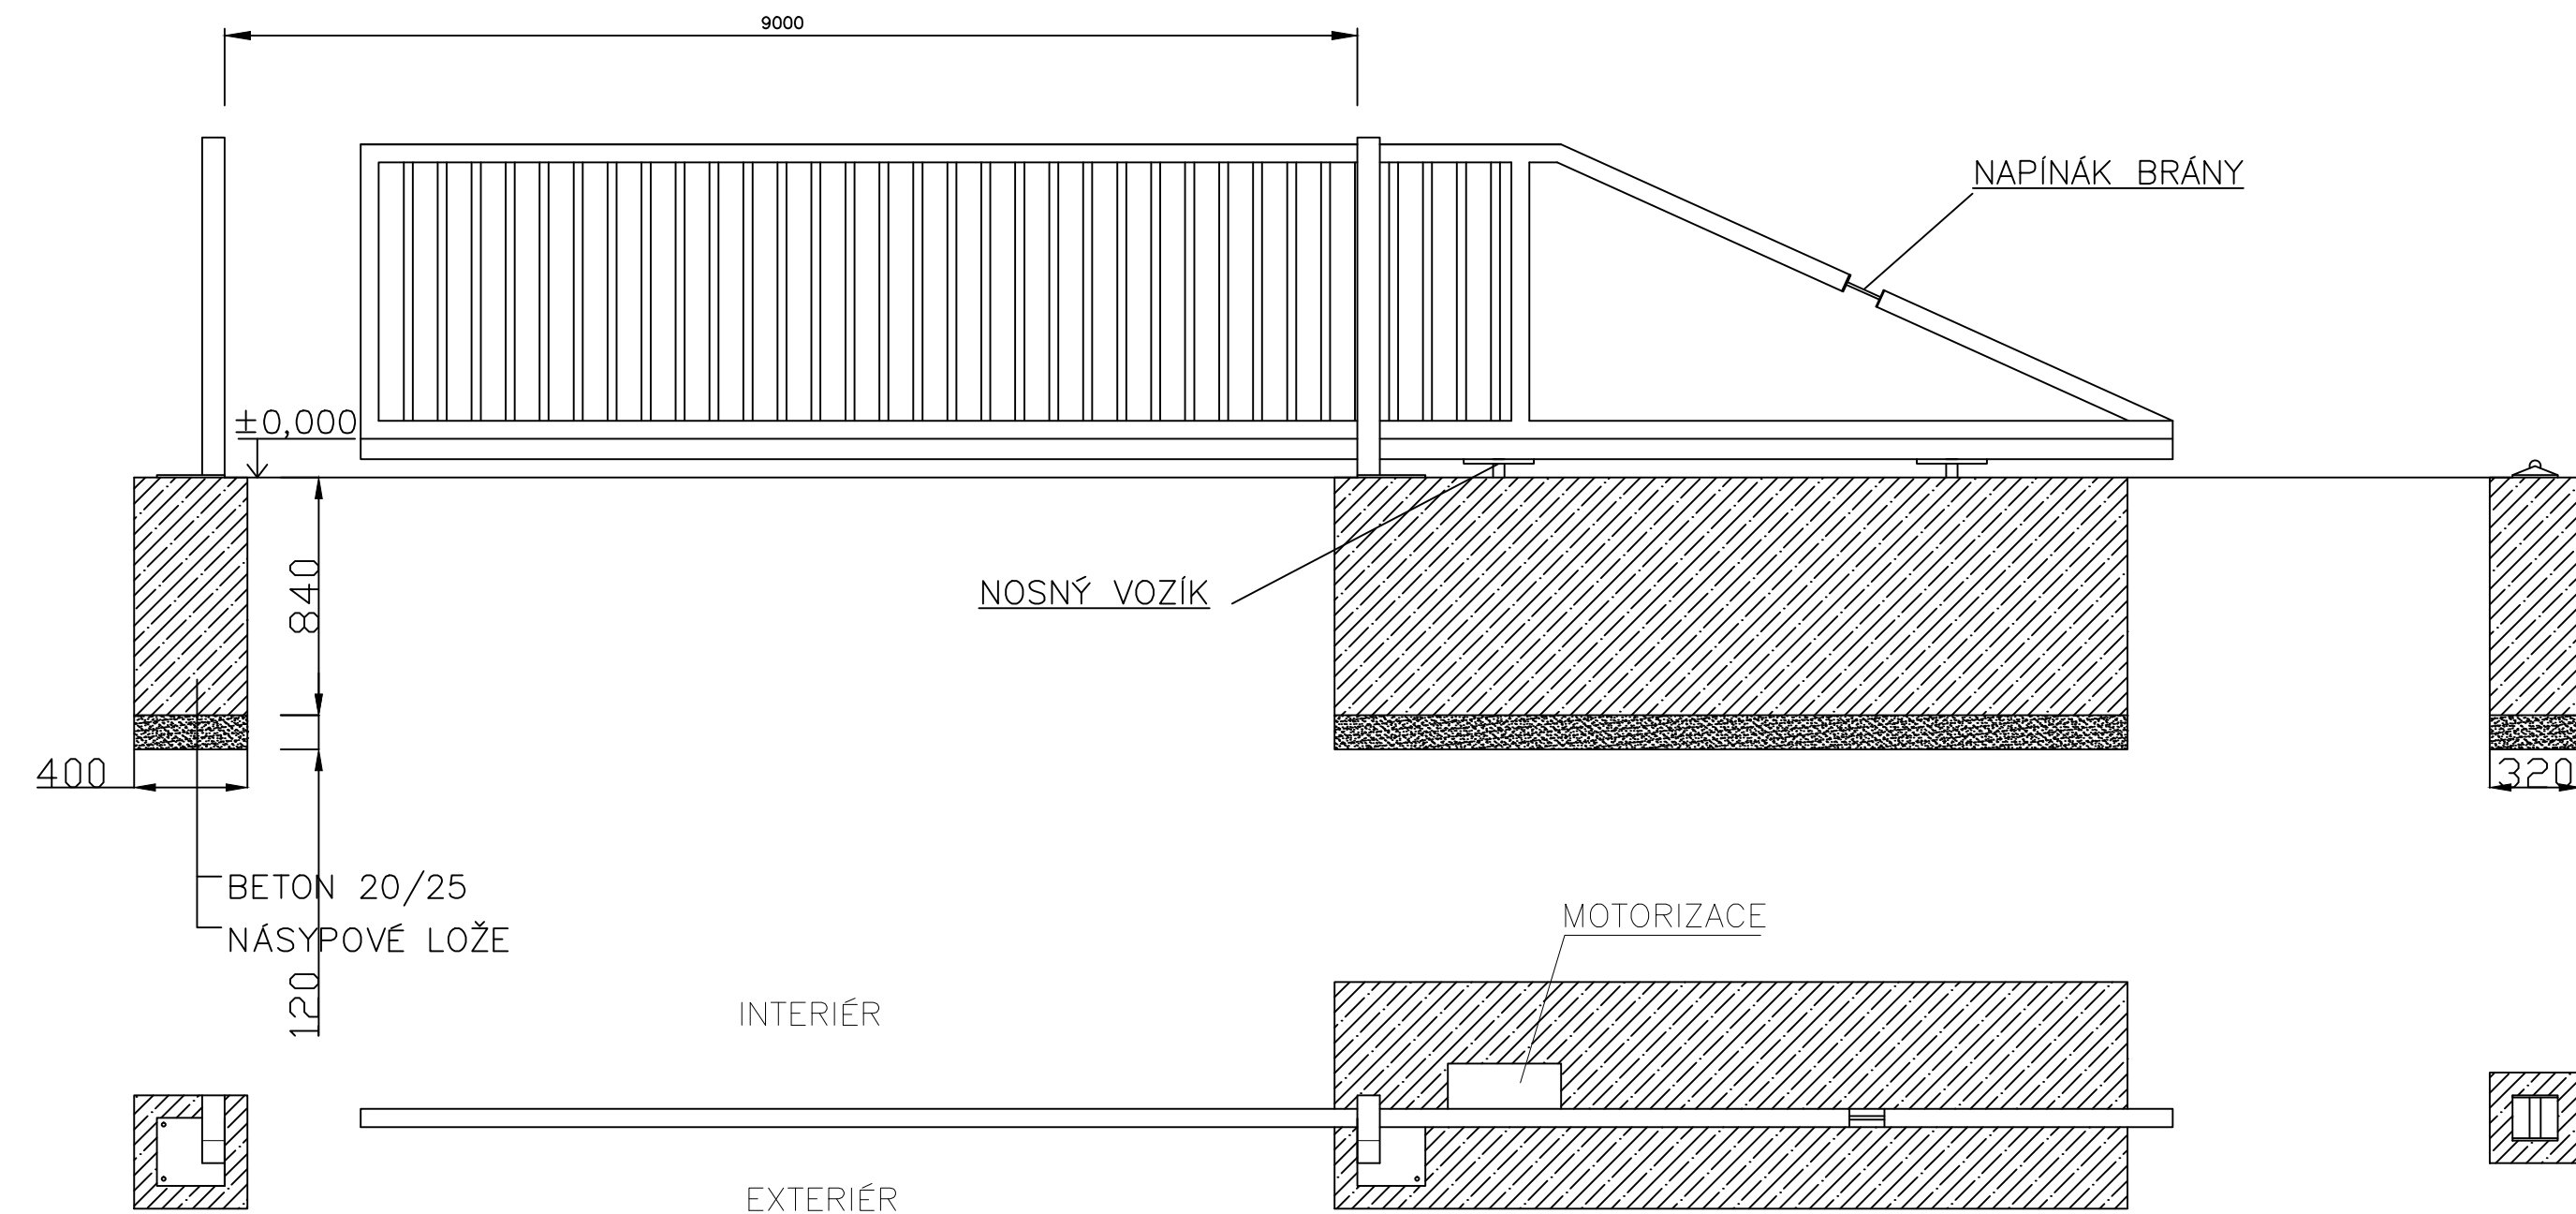


## POHLED

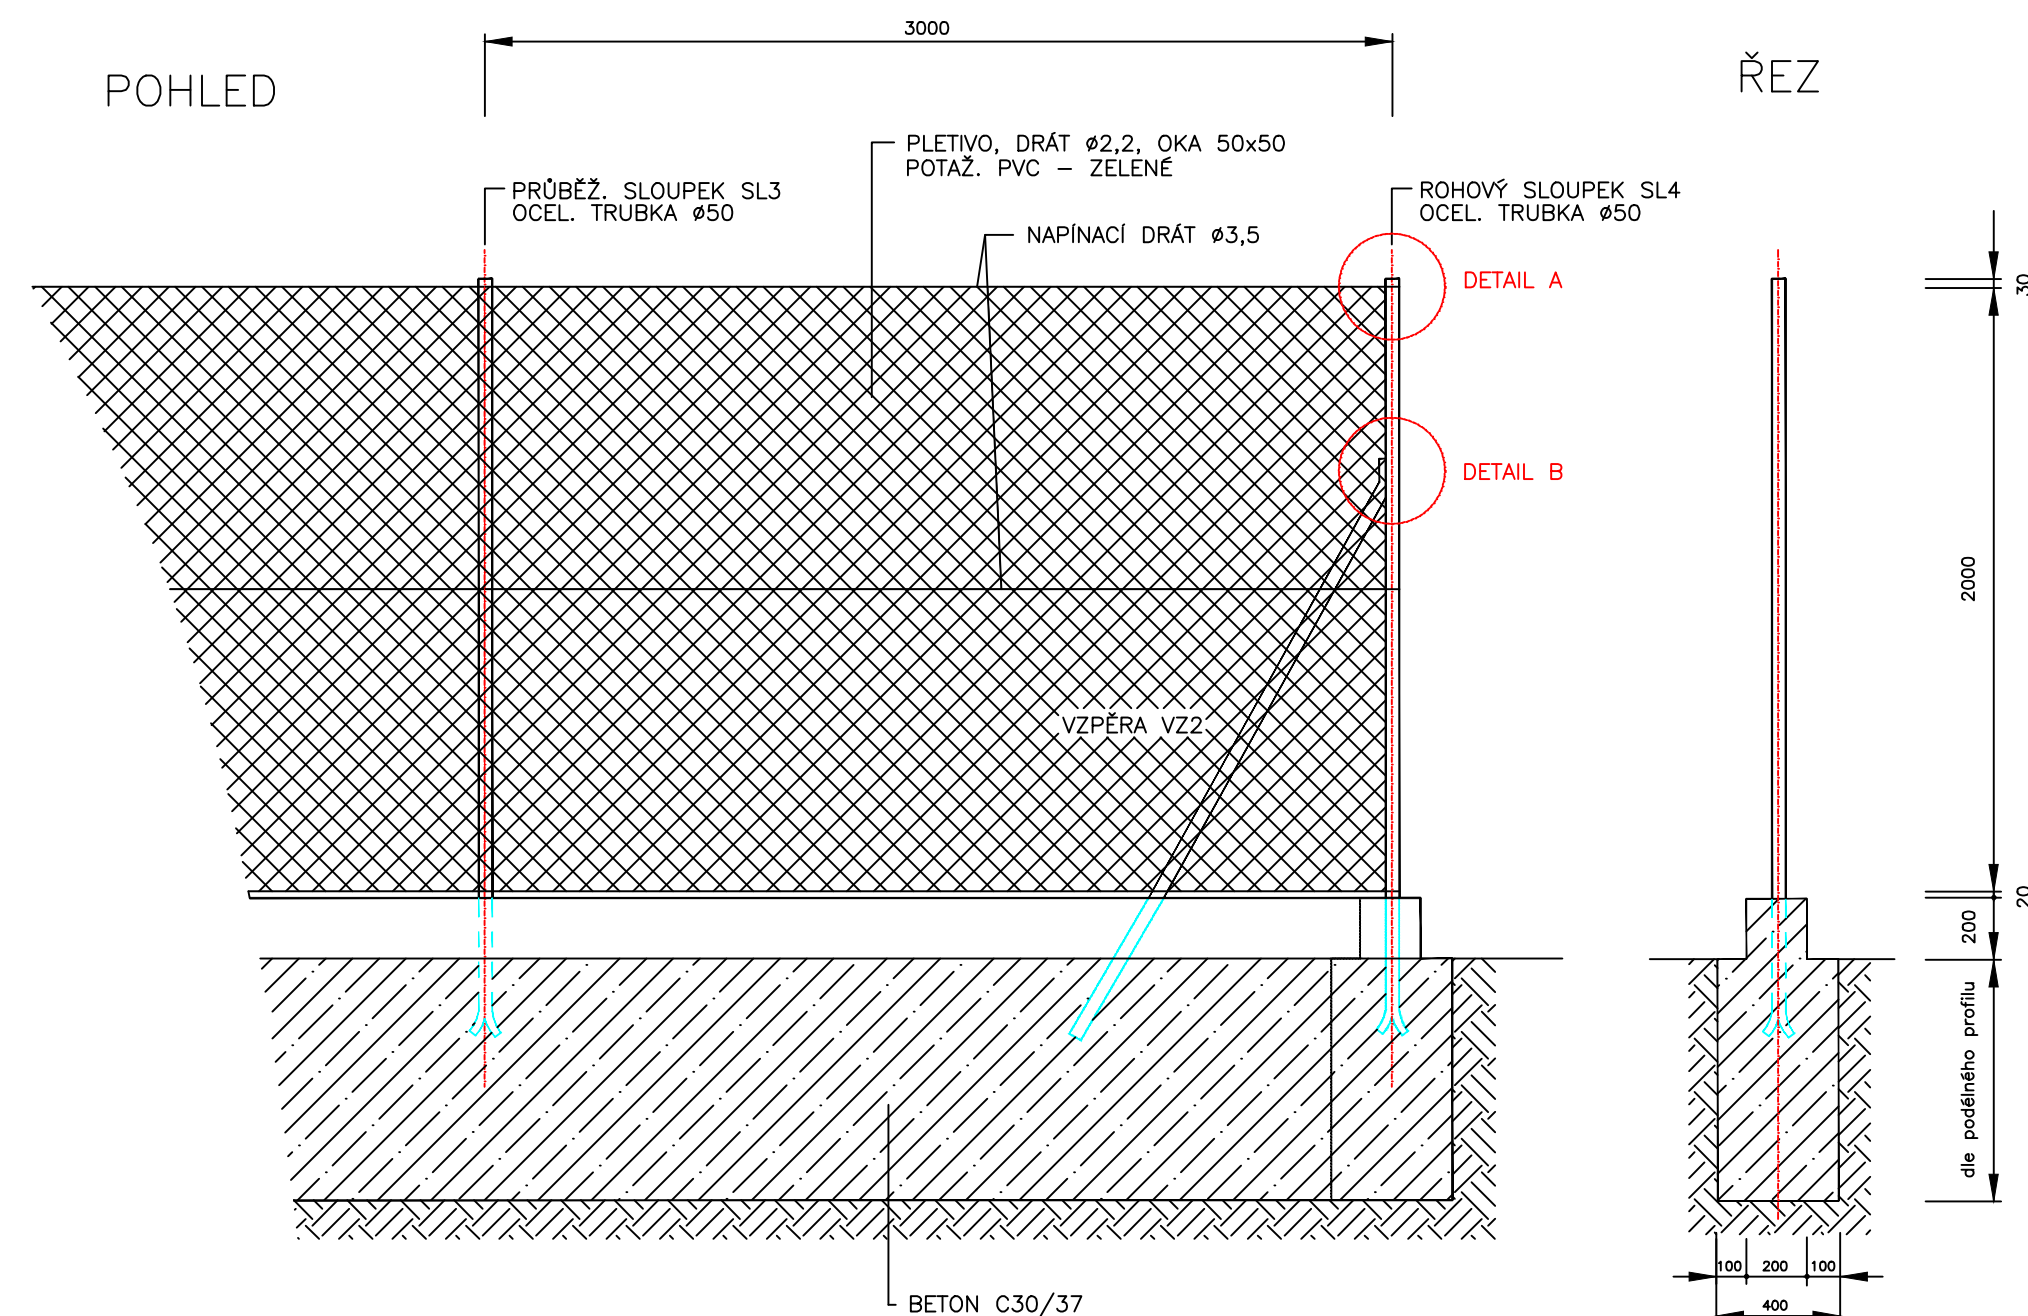


ŘEZ

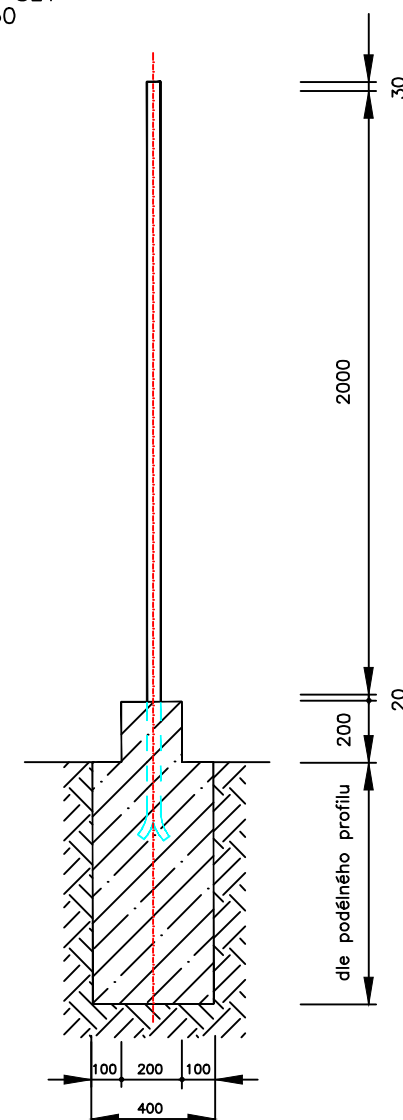

DETAIL A 1:2

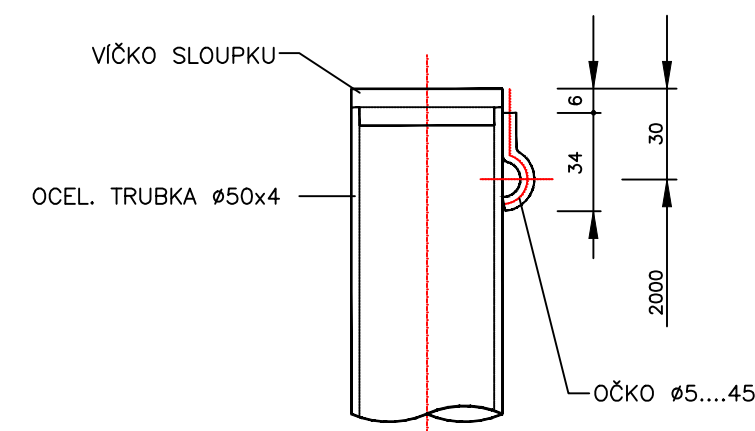



DETAIL B

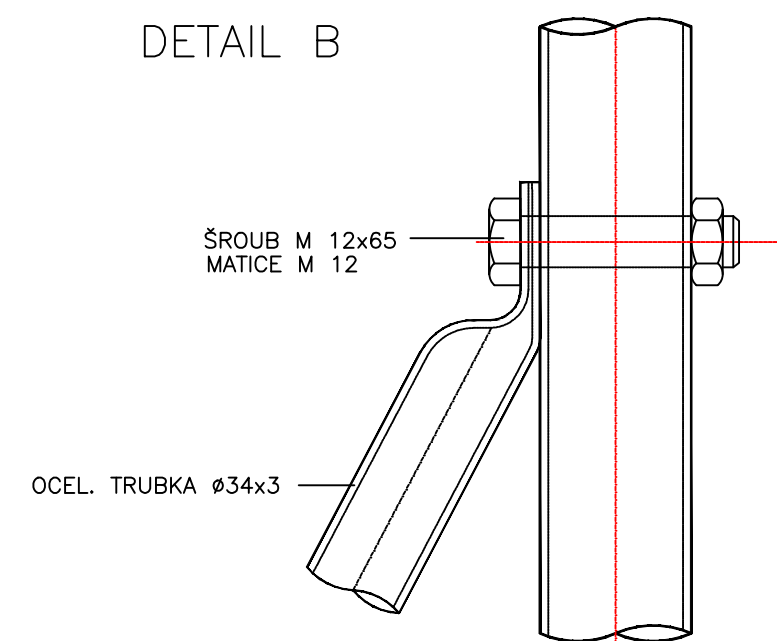

# C 601

SOUŘADNICOVÝ SYSTÉM: JTSK  
VÝŠKOVÝ SYSTÉM: B.p.v.

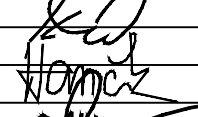investor	Kraj Vysočina, se sídlem Žitkova 57, Jihlava		
akce	II/353 STÁJ - ZHOŘ II. STAVBA		
investor	Kraj Vysočina, se sídlem Žitkova 57, Jihlava		
akce	II/353 STÁJ - ZHOŘ II. STAVBA		
investor	Kraj Vysočina, se sídlem Žitkova 57, Jihlava	formát	4 A4
akce	II/353 STÁJ - ZHOŘ II. STAVBA	datum	Říjen 2018
investor	Kraj Vysočina, se sídlem Žitkova 57, Jihlava	stupeň	DSP
akce	II/353 STÁJ - ZHOŘ II. STAVBA	zak. č.	2016-000179
investor	Kraj Vysočina, se sídlem Žitkova 57, Jihlava	paré č.	
akce	II/353 STÁJ - ZHOŘ II. STAVBA	měřítko	č. výkresu
investor	Kraj Vysočina, se sídlem Žitkova 57, Jihlava	1 : 50	601.2
akce	II/353 STÁJ - ZHOŘ II. STAVBA		