

ARCHIVNÍ PROFILY STUDNÍ S1-S9 a SJ1

situace studní a vodovodu do Stáje

a

technická zpráva pro studnu SJ1 pro Jamné


LEGENDA

- ① ŠTĚRKOVÁ ZASYPÁVKA
- ② JÍLOVÉ TĚSNĚNÍ UPĚCHOVANÉ
- ③ NÁSYP HUTNĚNÍM
- ④ ŽELEZOBETONOVÁ MONOLITICKÁ DESKA
- ⑤ LEHKÝ ČTVERCOVÝ POKLOP
- ⑥ TĚŽKÝ LITINOVÝ POKLOP
- ⑦ KRUHOVÉ SKRUŽE STUDNOVÉ TBH 2 - 100
- ⑧ KRUHOVÉ SKRUŽE STUDNOVÉ TBH 2 - 150
- ⑨ DÍLCOVÉ SKRUŽE STUDNOVÉ TBS 5 - 150
- ⑩ DÍLCOVÉ SKRUŽE STUDNOVÉ TBS 6 - 200


2

KRESLIL: DRŠTIČKOVÁ	VYPRACOVAL ING. NOVOTNÝ	ODPOVEDNÝ PROJ ING. NOVOTNÝ	AQA - CLEAN Ing. Josef NOVOTNÝ U Dvora 11 586 01 JIHLAVA	
INVESTOR: OBEC STAJ	OKRES JIHLAVA			
STÁJ – vodovod PROVOZNÍ ŘÁD PŘÍLOHA: STUDNY S1 – S9			FORMÁT	12 A ₄
			DATUM	03/97
			STUPEŇ	PŘ
			Č. ZAKÁZKY	1095
			MĚRITKO: 1 : 25	Č. PŘÍLOHY: 5.1.


STUDNA S₁

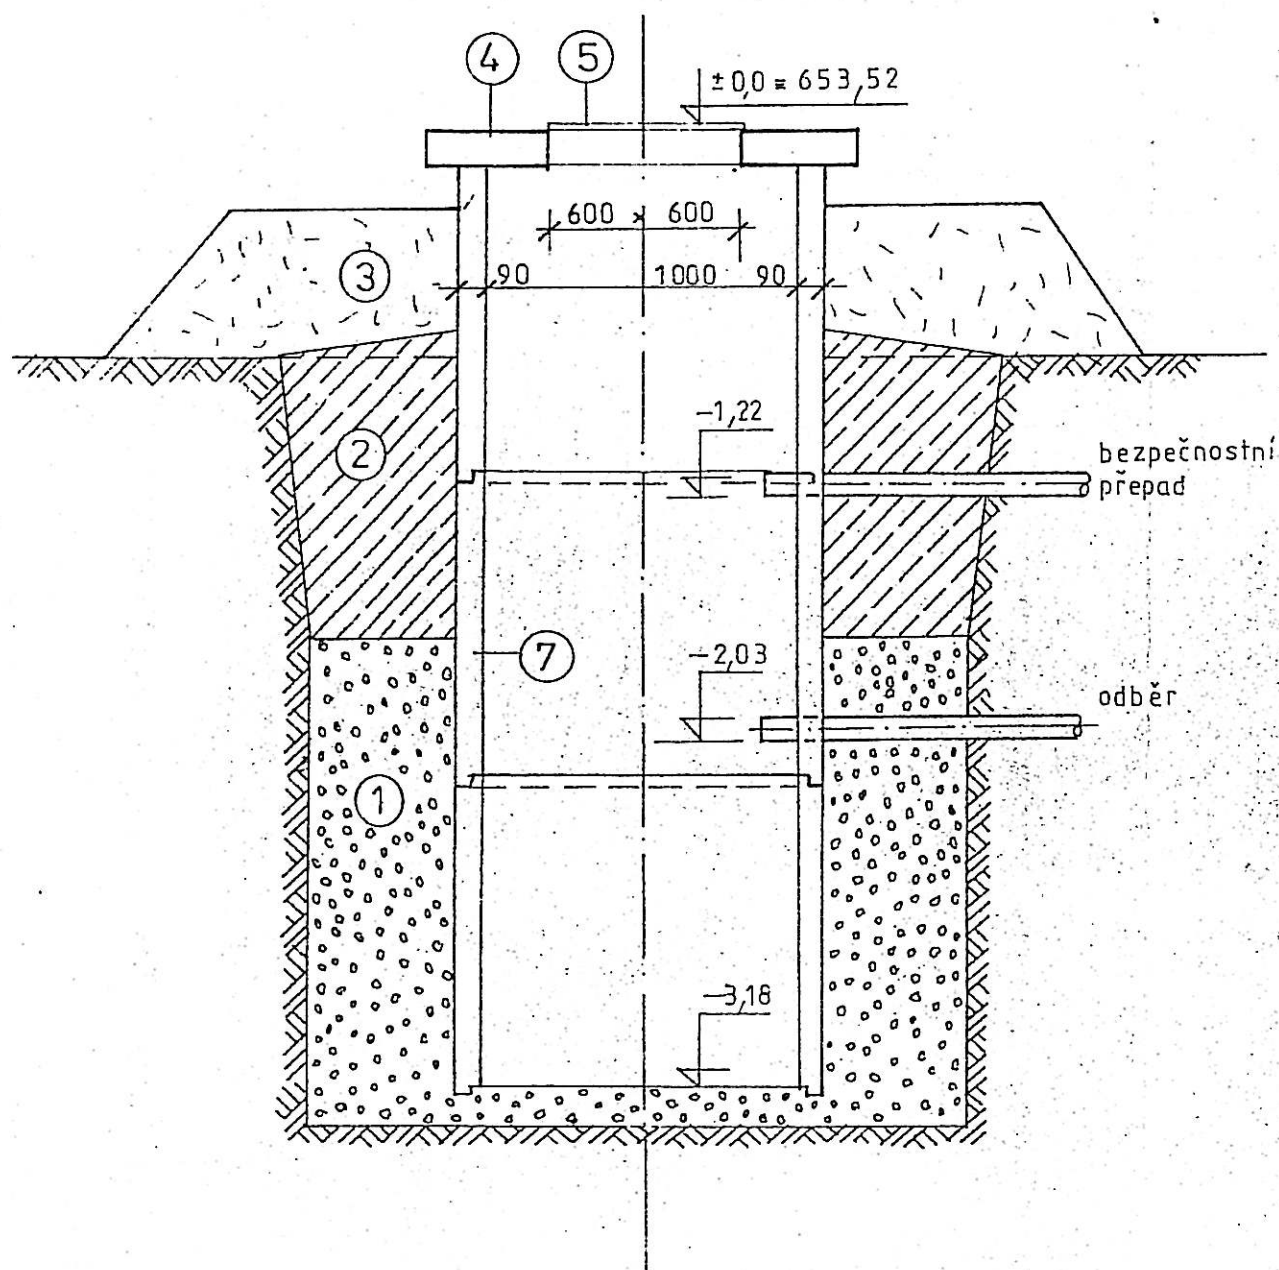


STUDNA S₂

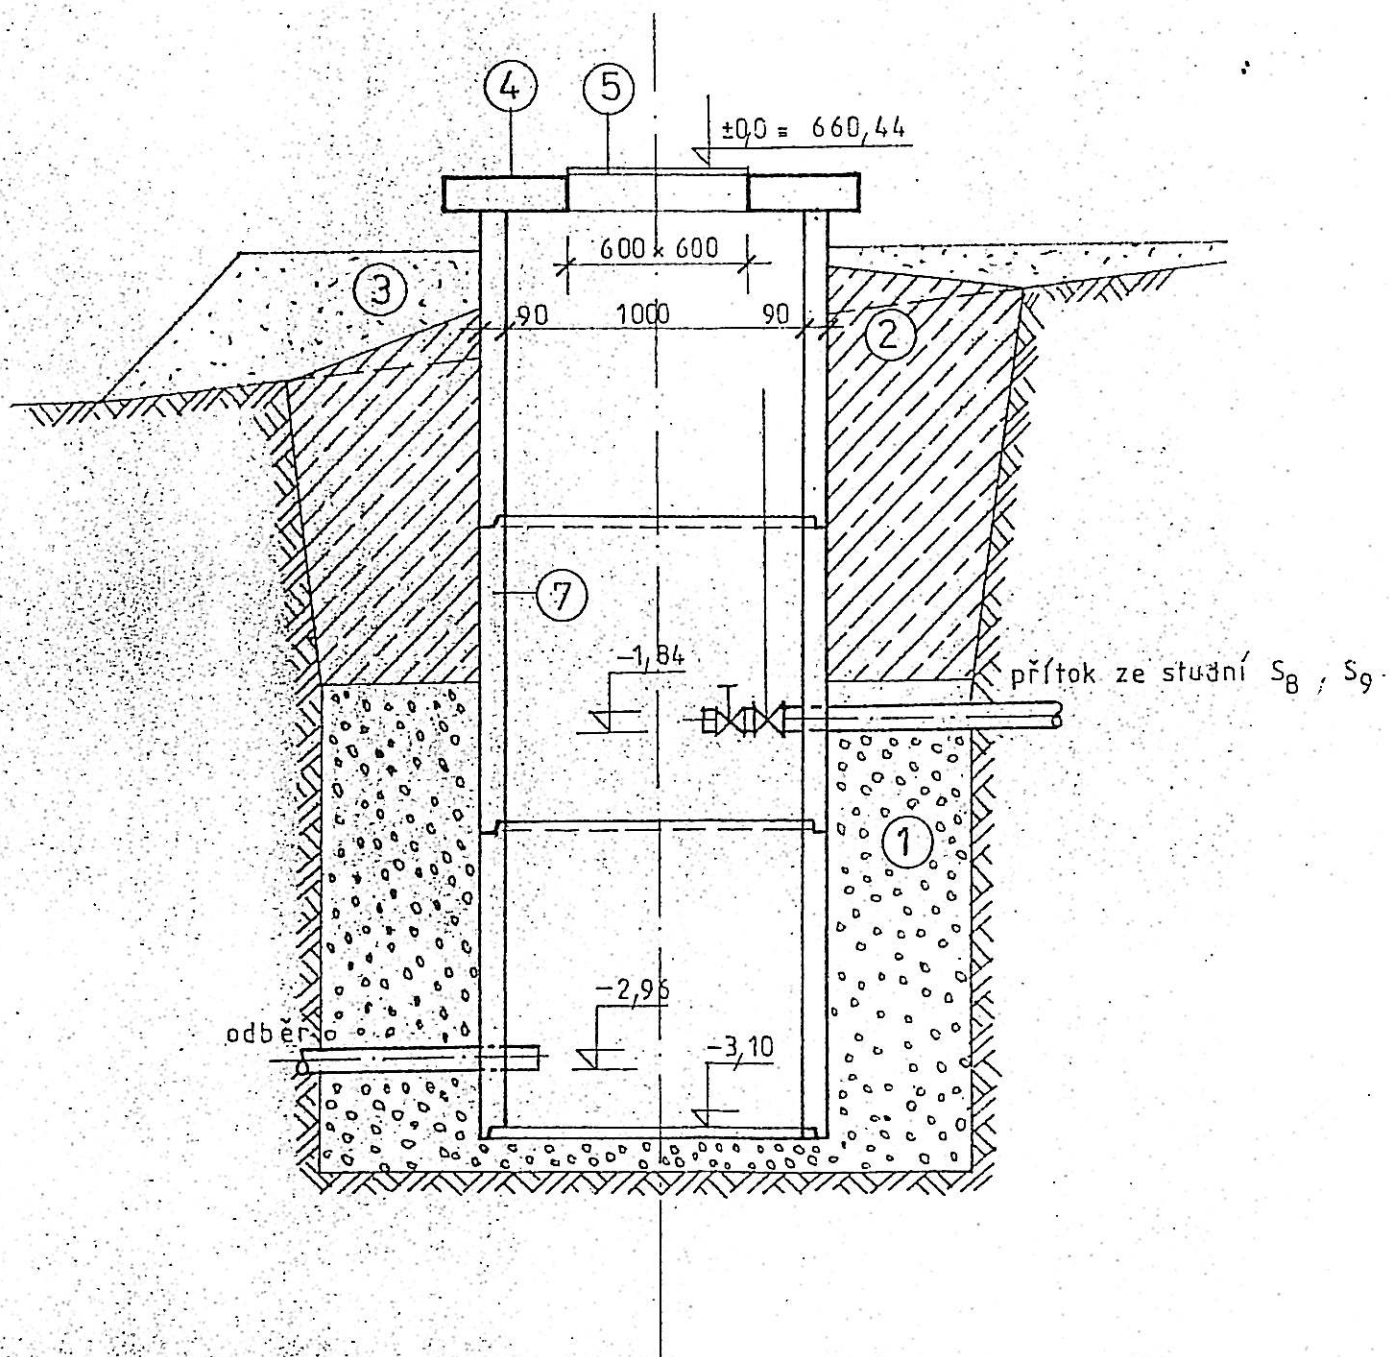


STUDNA S₃

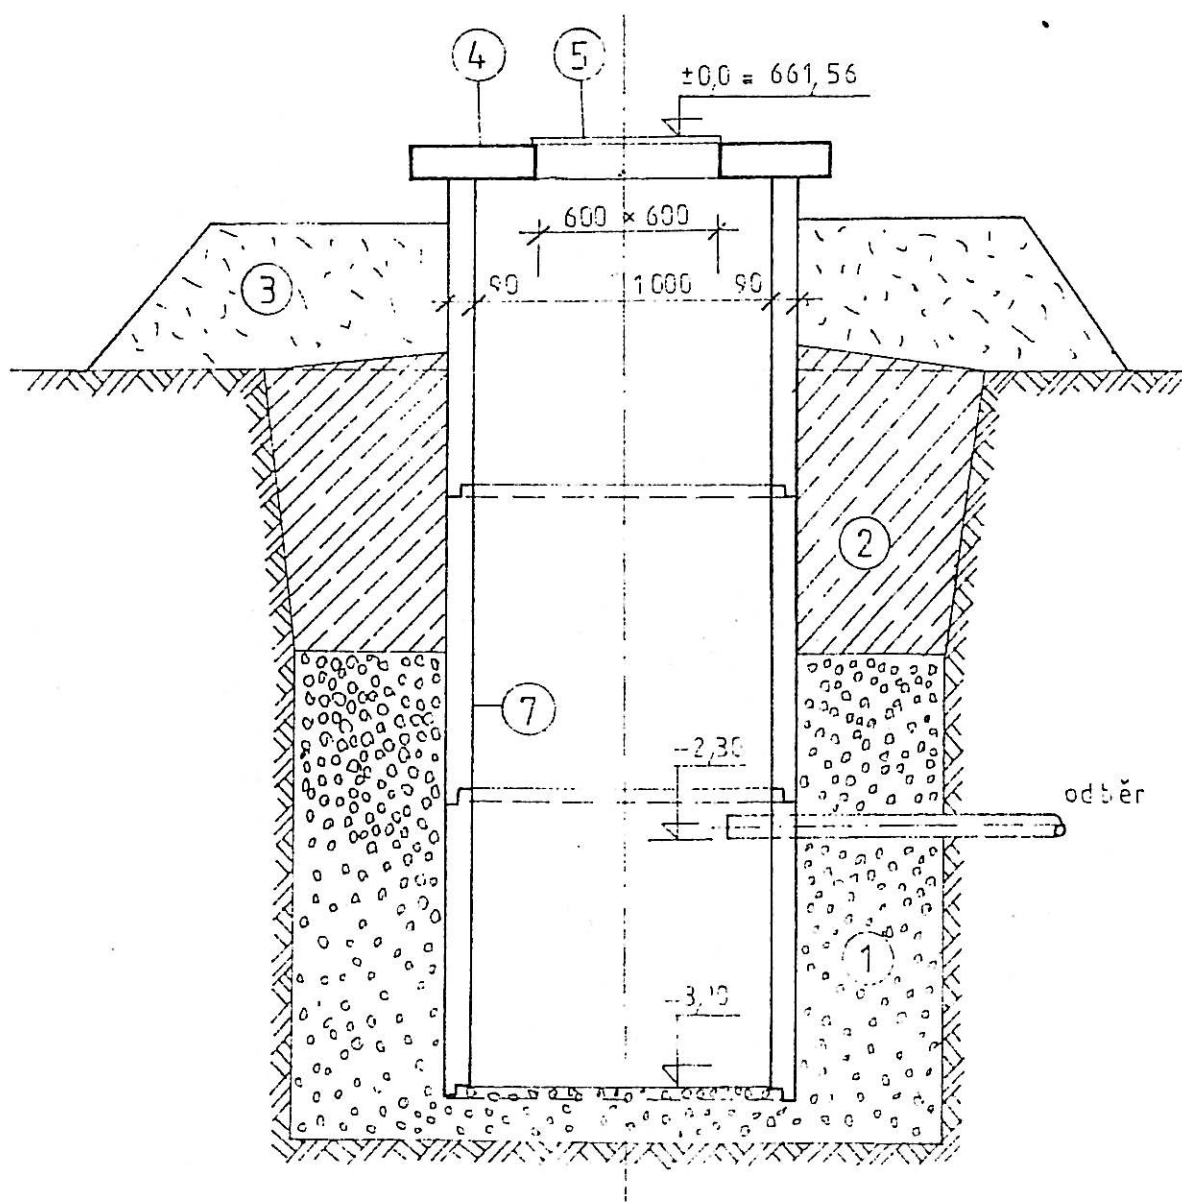


STUDNA S₄

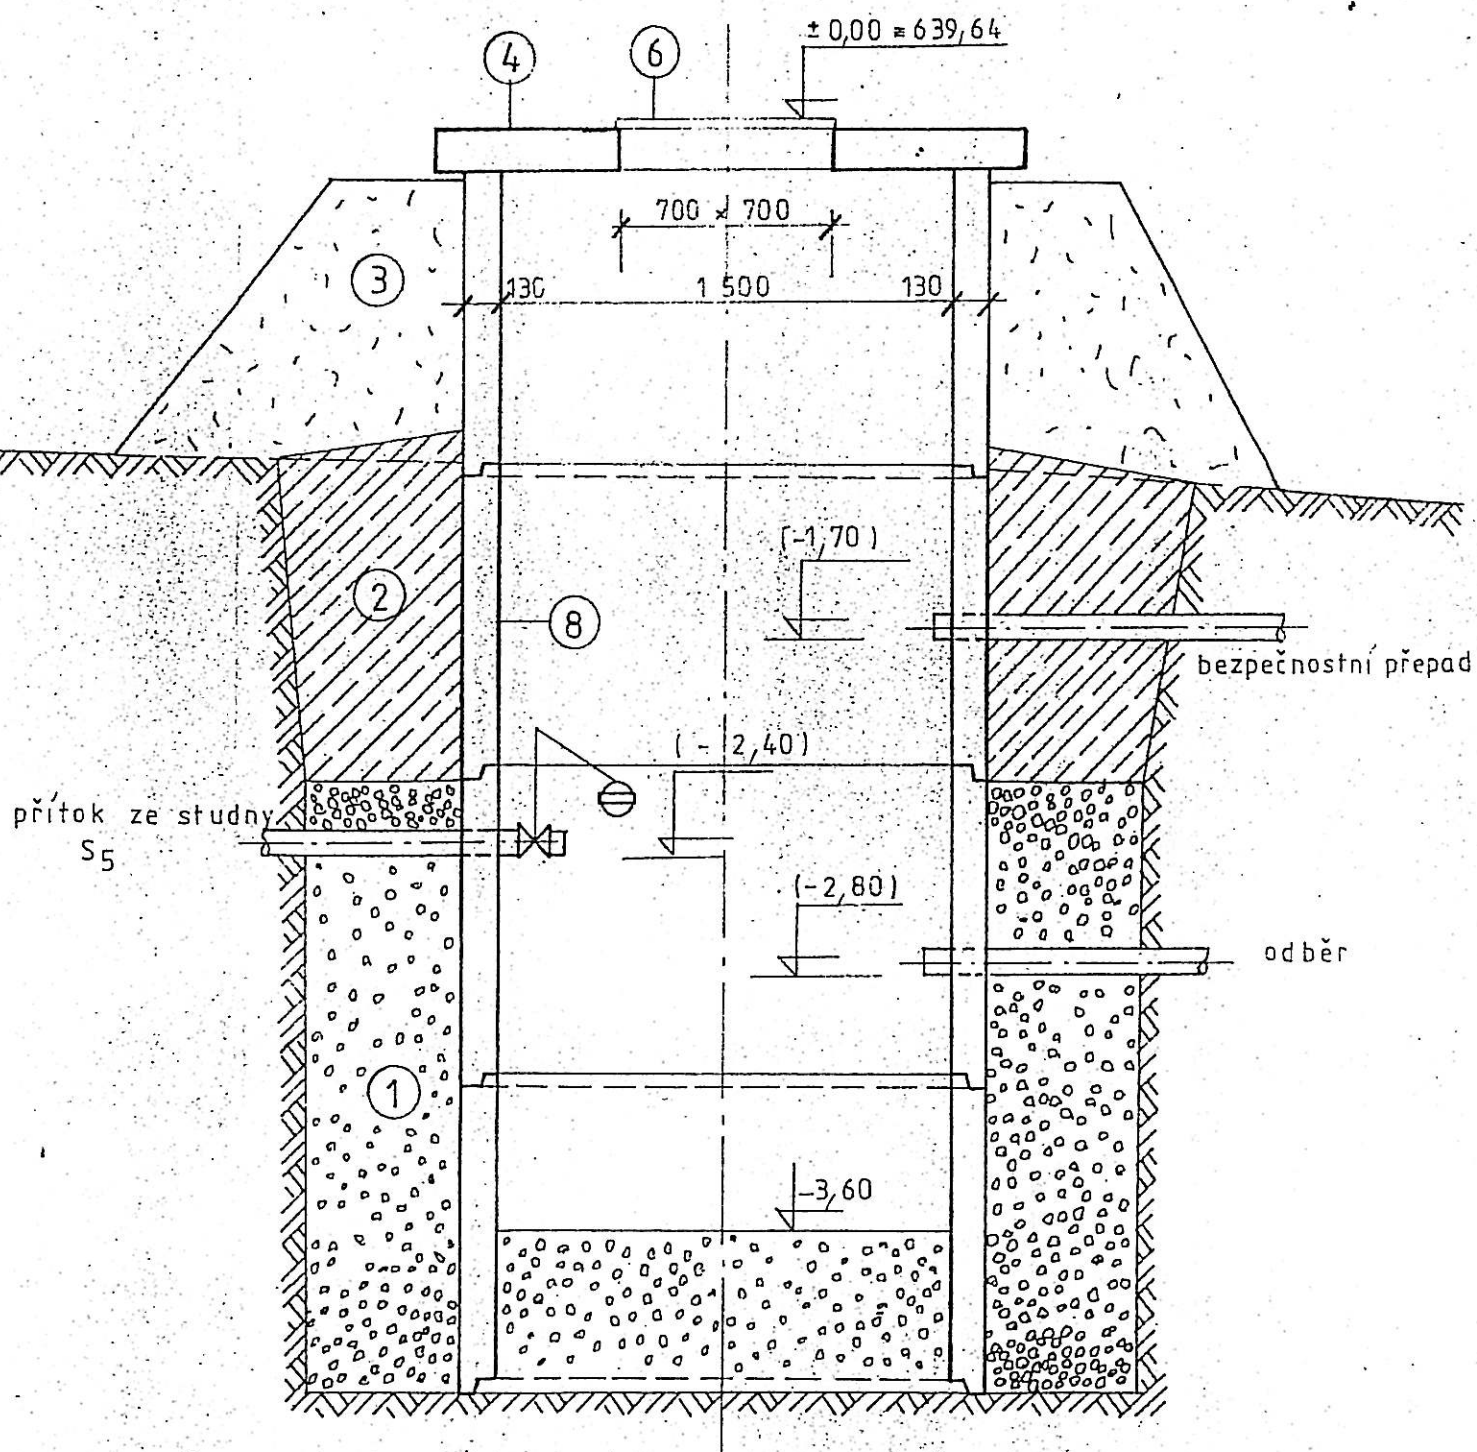


STUDNA S₅

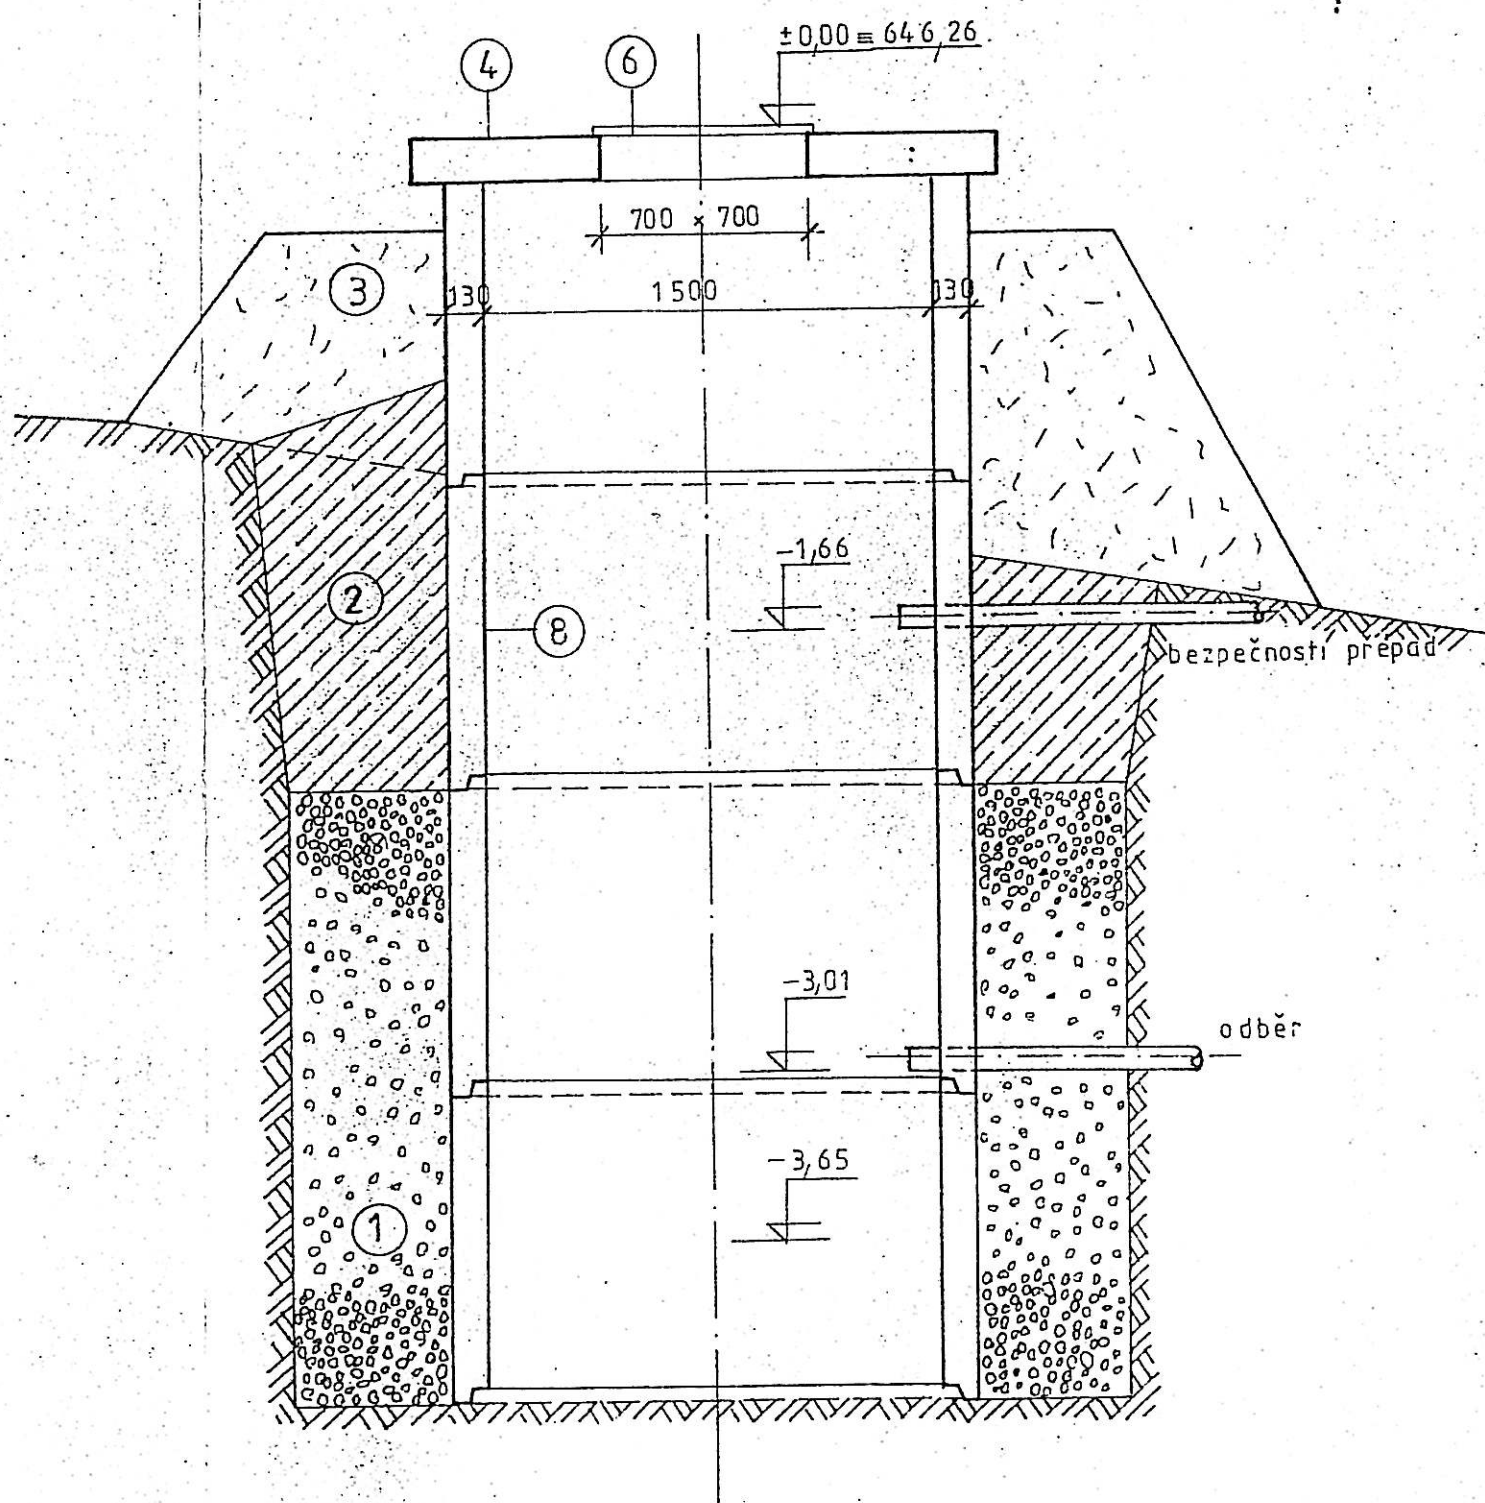


STUDNA S 6

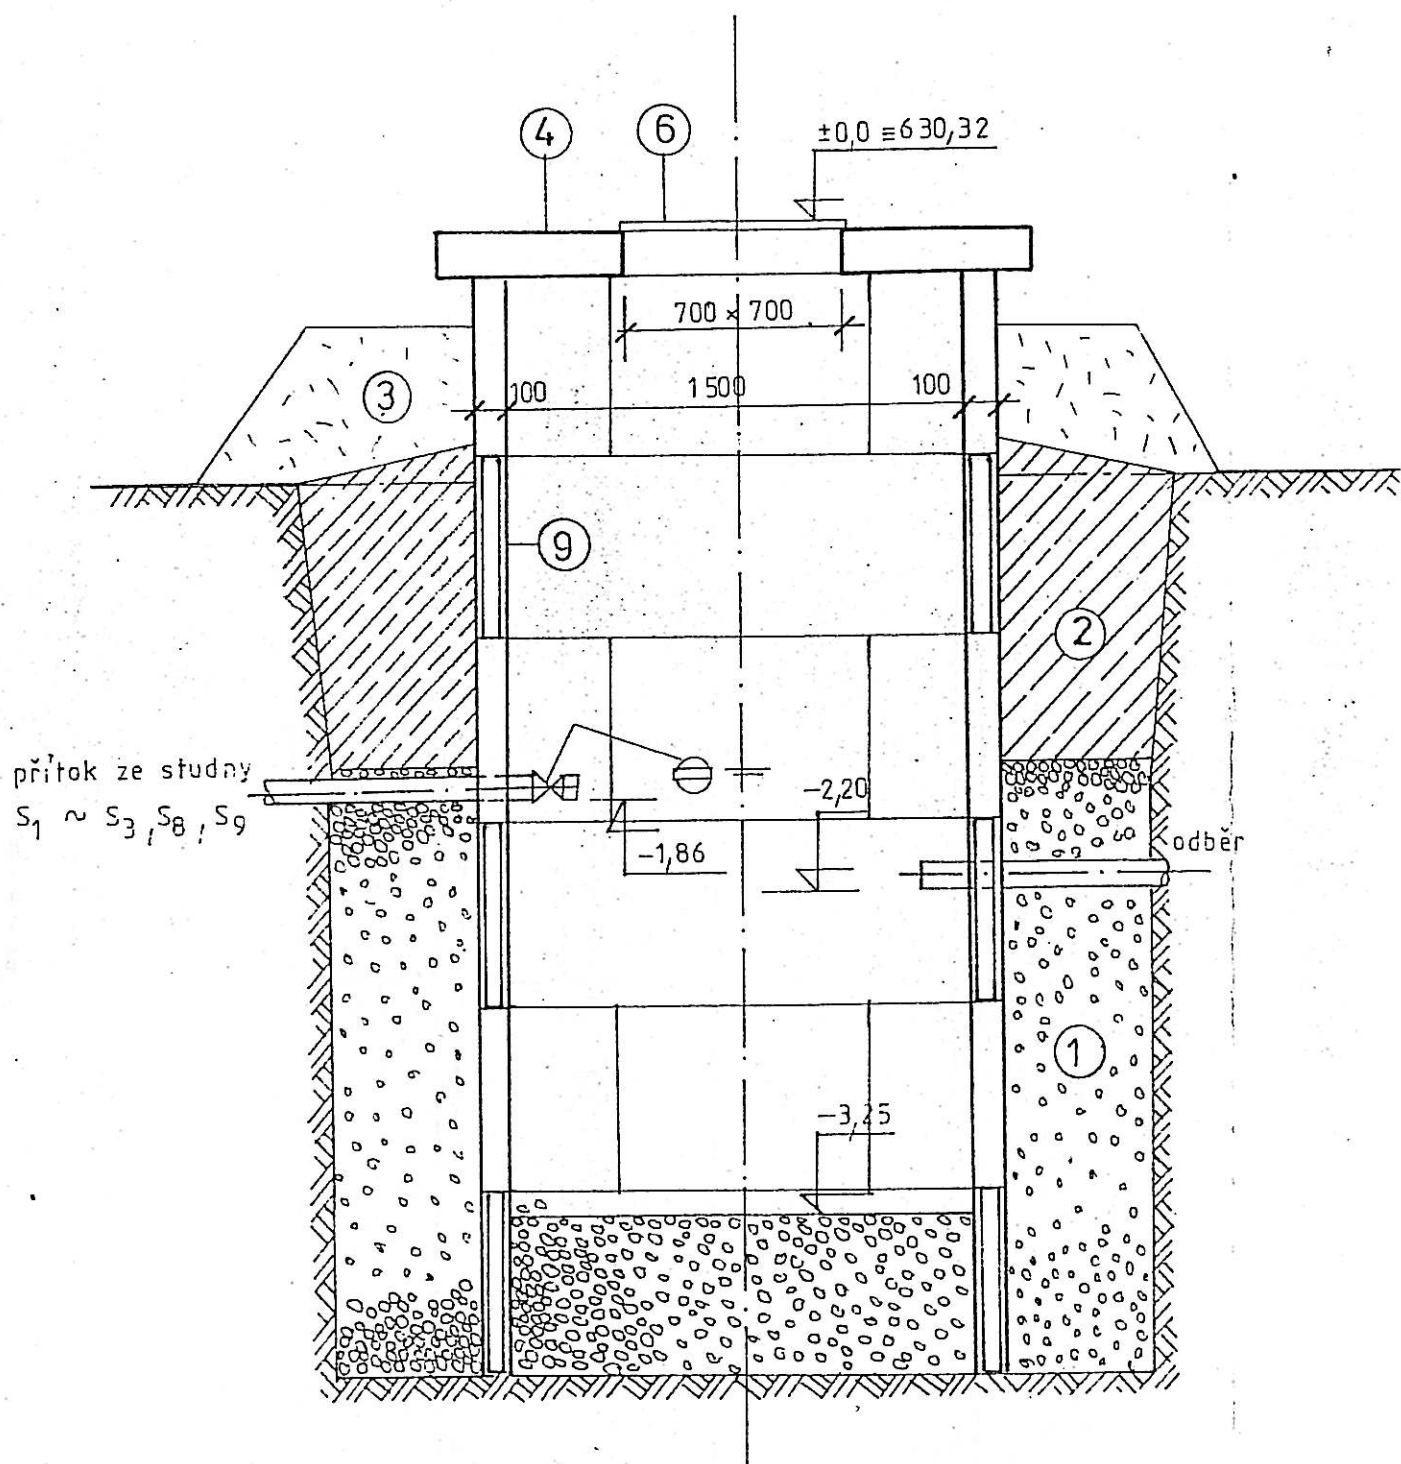

STUDNA S 7

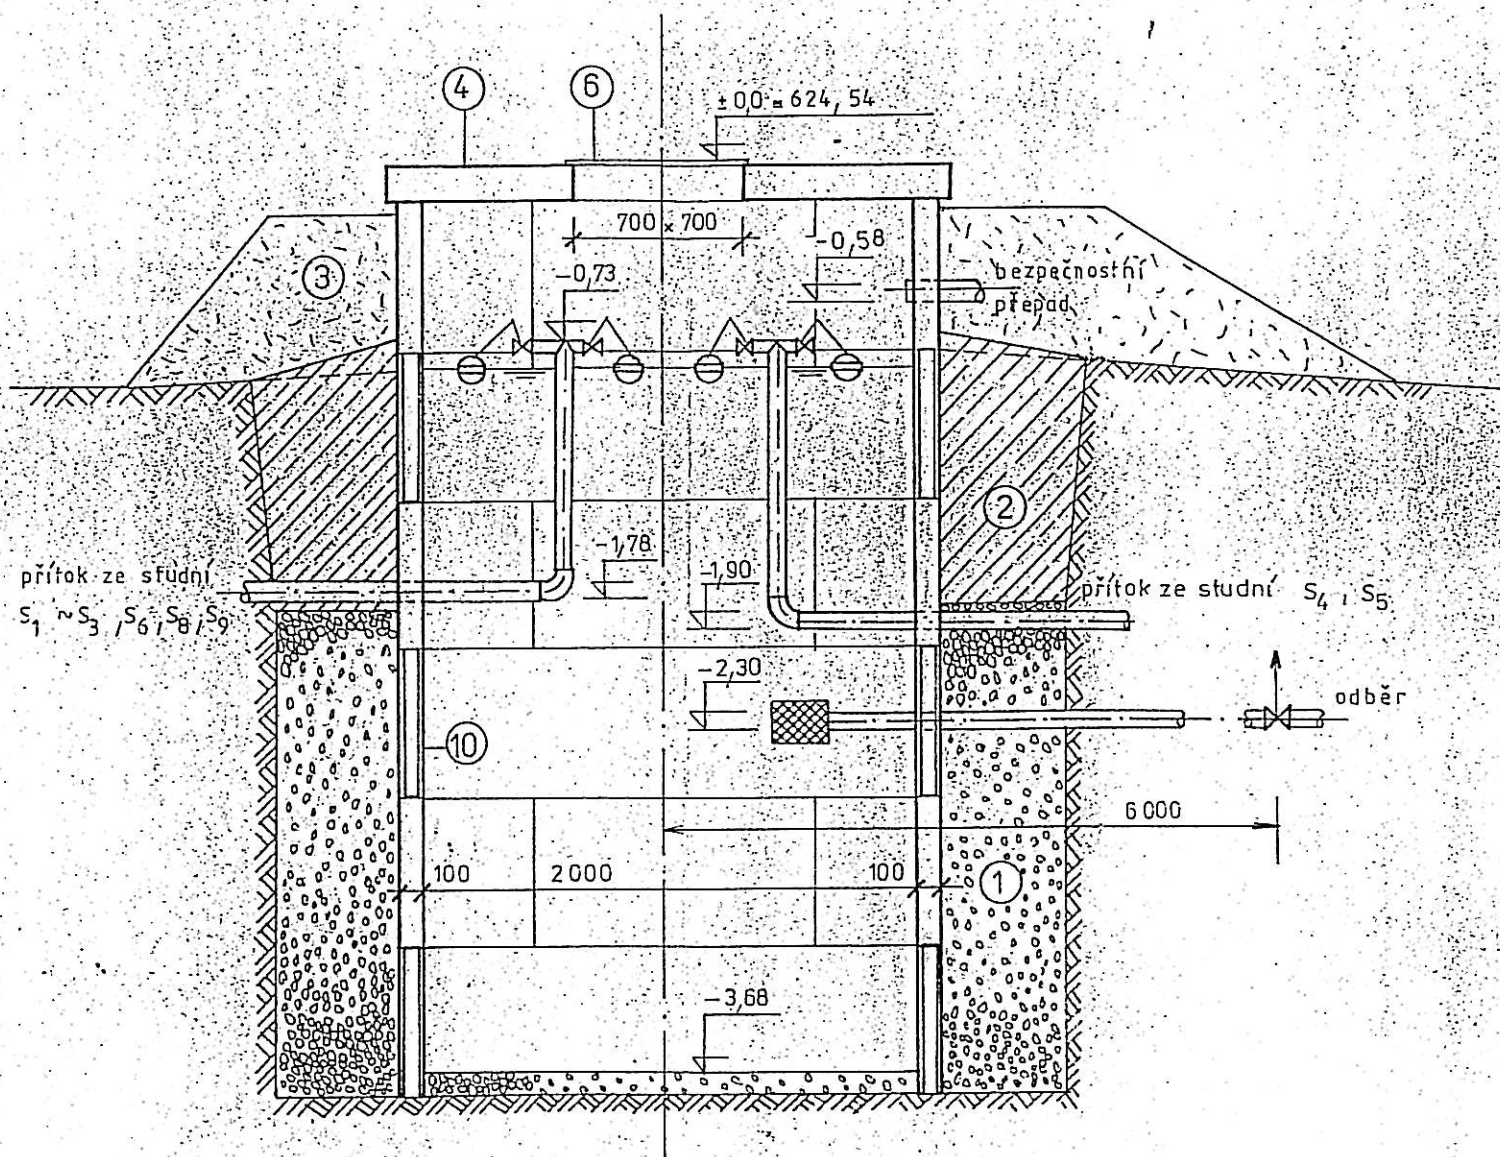

STUDNA S 8

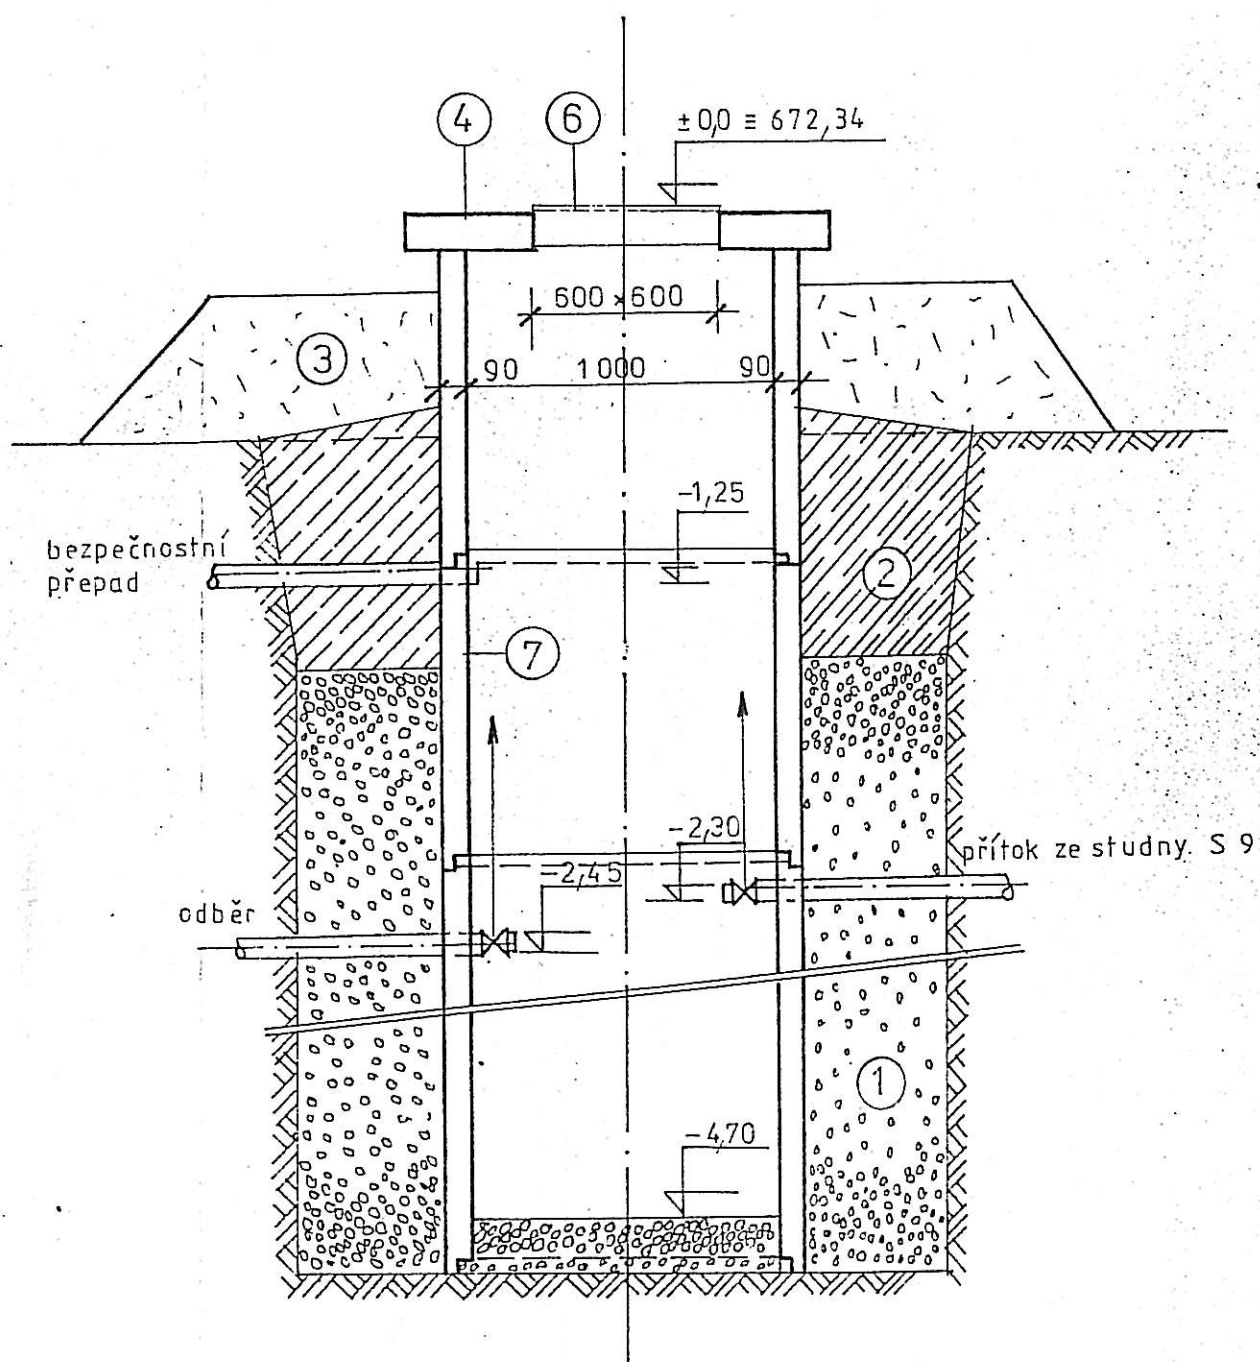

STUDNA S 9

