Zodpovědný projektant:	ing. Vít Doležel
Vypracoval:	ing. Vít Doležel
Kreslil:	ing. Vít Doležel
Objednatel:	KRAJ VYSOČINA, ŽIŽKOVA 57, JIHLAVA
Kraj:	Vysočina
Obec:	Jamné, Zhoř, Stáj
Akce:	II/353 Stáj - Zhoř
Část:	I. Dendrologický průzkum
Výkres:	Situace

ing. Vít Doležel
autorizovaný krajinářský architekt

Tyršova 10, Jihlava

kancelář:
Husova 12, Jihlava
Tel., fax: 567 211 892
email: dolezel@vidol.cz

Číslo zakázky:	17.04
Datum:	duben 2017
Stupeň PD:	DSP
Formát:	5A4
Měřítko:	1:1000
Paré:	
Číslo výkresu:	06

Legenda návrhu:

- Povrch navržené silnice
- Navržená osa komunikace
- Navržené silniční těleso
- Hranice záborů pozemků
- Obchvat obce Jamné
- II. pásmo PHO

Legenda zaměření a stávajících IS:

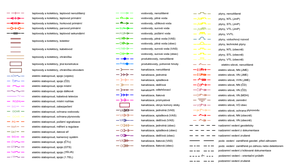

KLAD LISTŮ:

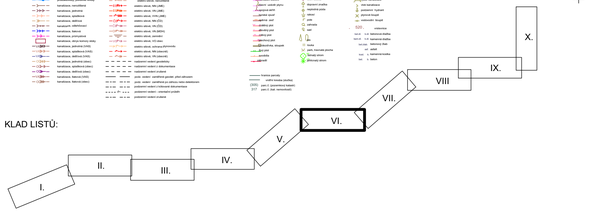

LEGENDA INVENTARIZACE:
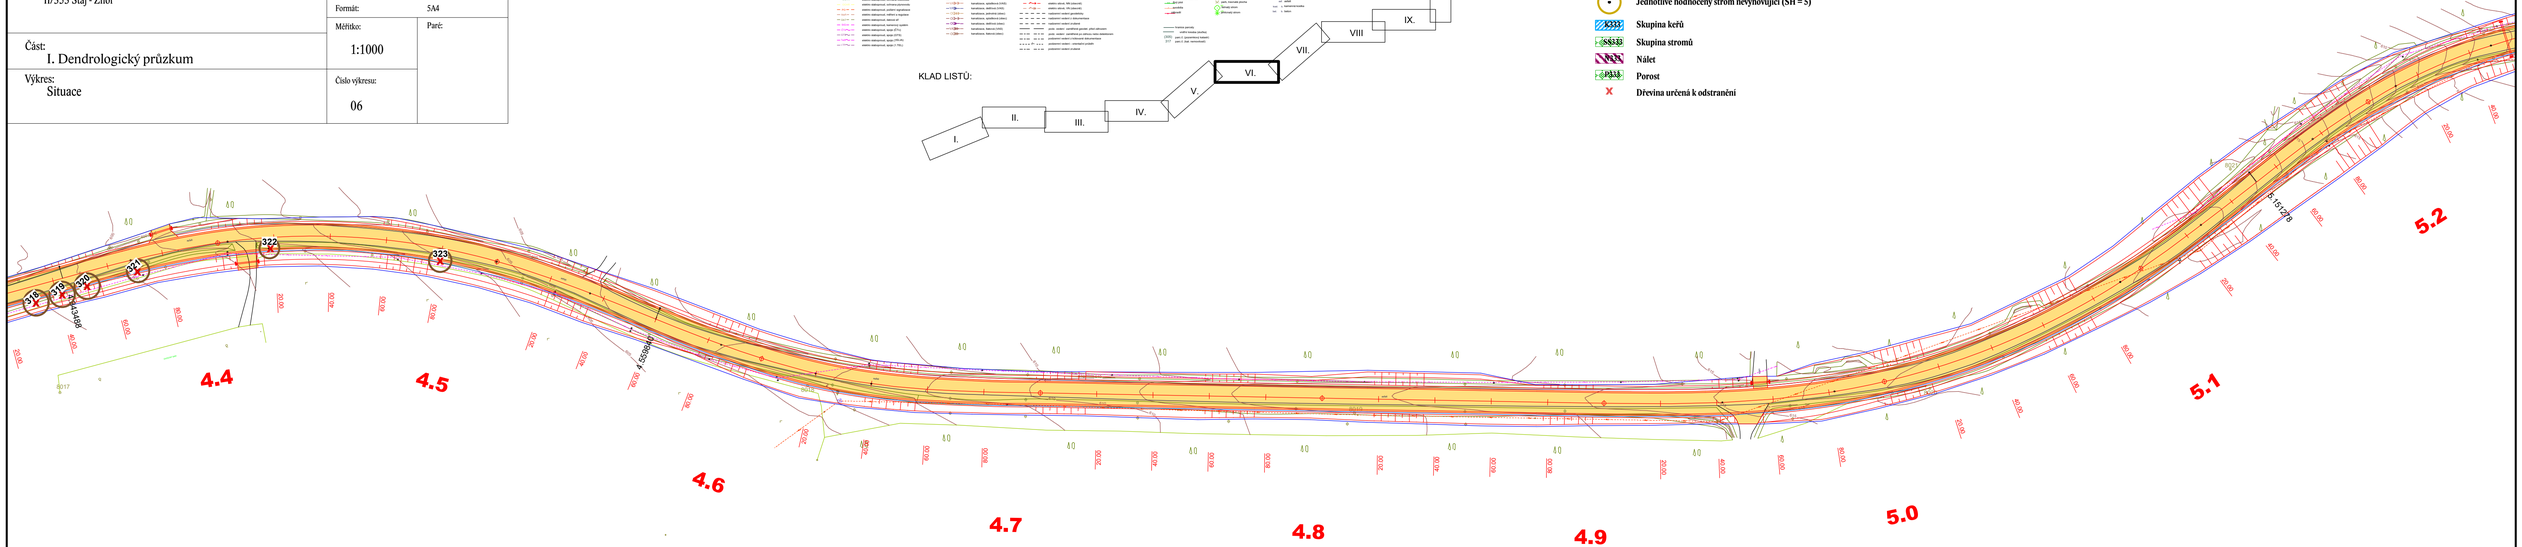
- Jednotlivě hodnocený strom nadprůměrný (SH = 2)
- Jednotlivě hodnocený strom průměrný (SH = 3)
- Jednotlivě hodnocený strom podprůměrný (SH = 4)
- Jednotlivě hodnocený strom nevyhovující (SH = 5)
- Skupina keřů
- Skupina stromů
- Nálet
- Porost
- Dřevina určená k odstranění