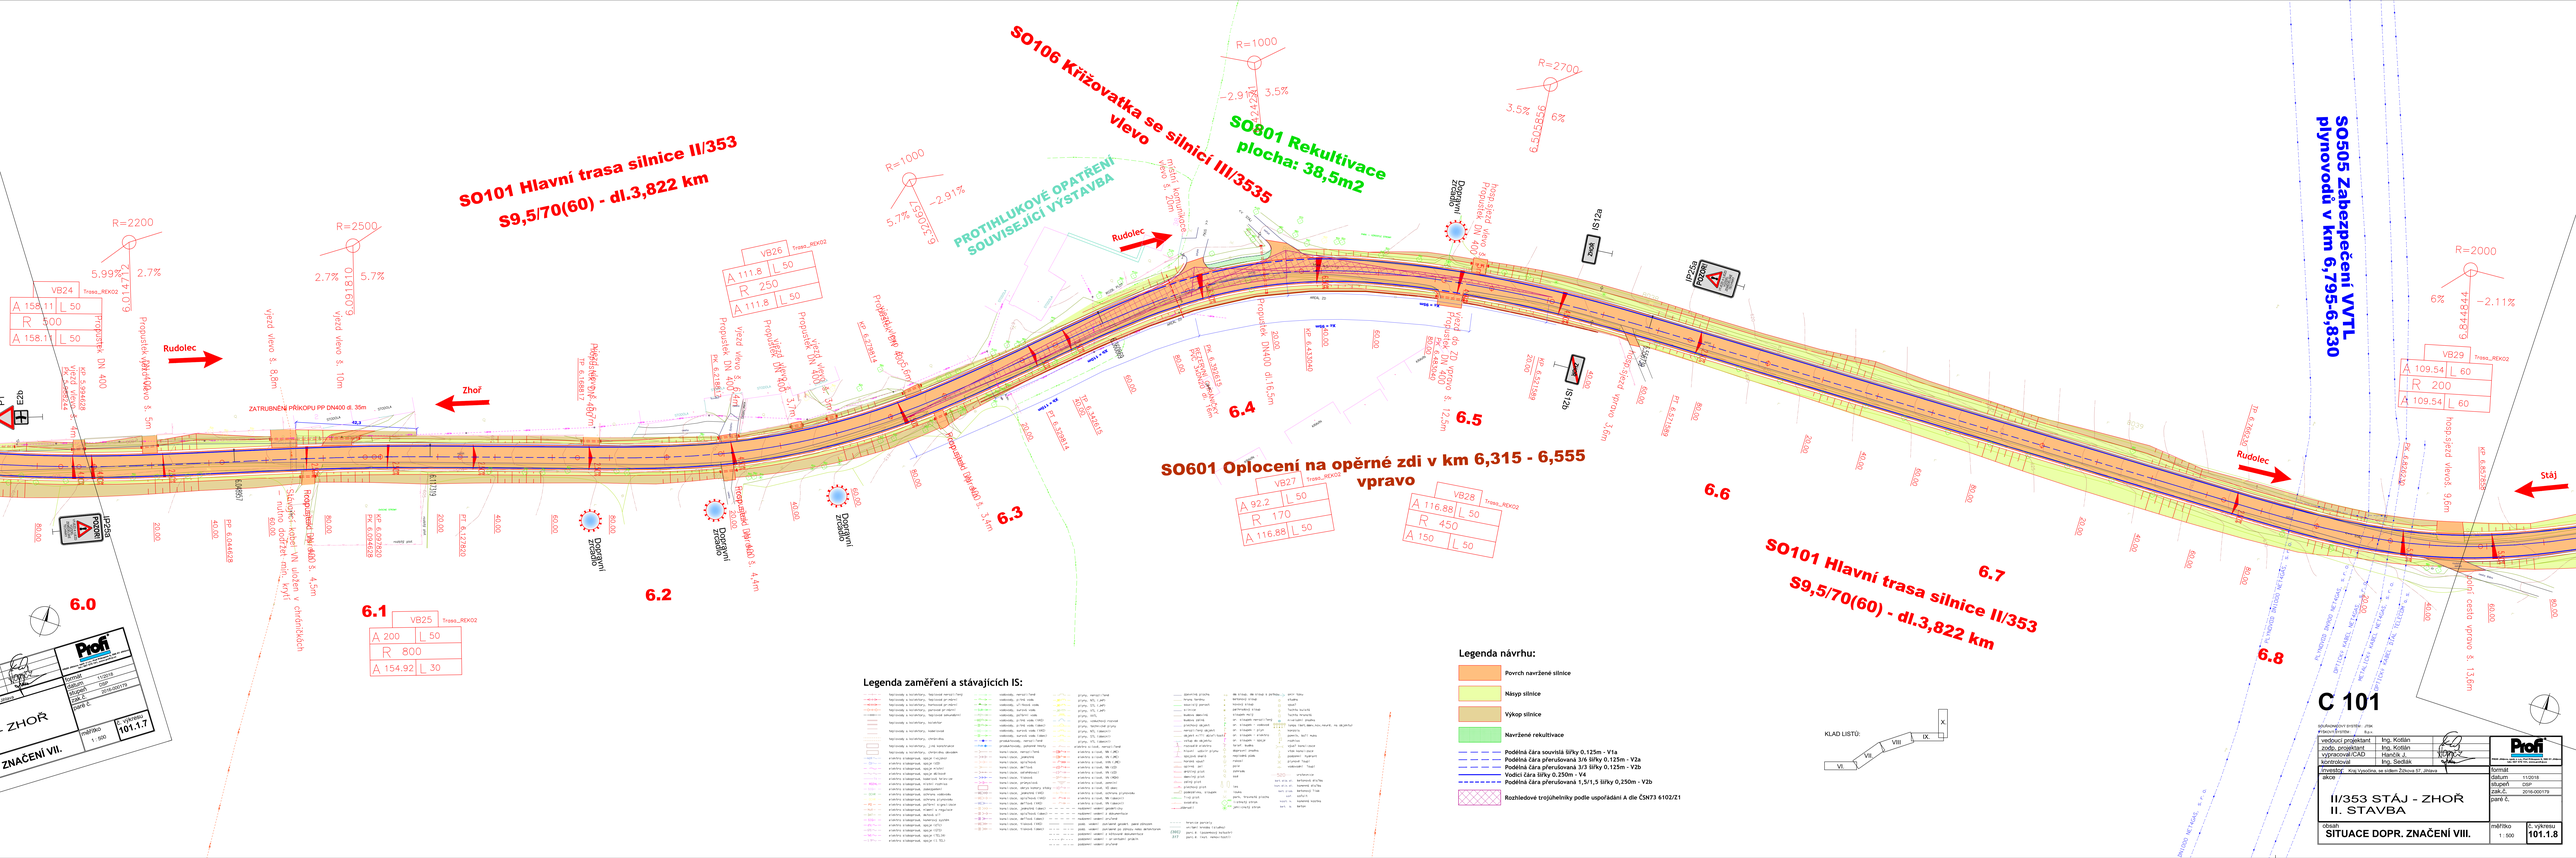
SO101 Hlavní trasa silnice II/353
S9,5/70(60) - dl.3,822 km
SO106 Křižovatka se silnicí III/3535
vlevo
SO801 Rekultivace
plocha: 38,5m2
SO505 Zabezpečení VVTL
plynovodů v km 6,795-6,830
PROTIHLUKOVÉ OPATŘENÍ
SOUVISEJÍCÍ VÝSTAVBA
SO601 Oplocení na opěrné zdi v km 6,315 - 6,555
vpravo
SO101 Hlavní trasa silnice II/353
S9,5/70(60) - dl.3,822 km
Rudolec
Zhoř
Stáj
6.0
6.1
6.2
6.3
6.4
6.5
6.6
6.7
6.8
Legenda zaměření a stávajících IS:
Legenda návrhu:
Povrch navržené silnice
Násyp silnice
Výkop silnice
Navržené rekultivace
Podélná čára souvislá šířky 0,125m - V1a
Podélná čára přerušovaná 3/6 šířky 0,125m - V2a
Podélná čára přerušovaná 3/3 šířky 0,125m - V2b
Vodící čára šířky 0,250m - V4
Podélná čára přerušovaná 1,5/1,5 šířky 0,250m - V2b
Rozhledové trojúhelníky podle uspořádání A dle ČSN73 6102/21
KLAD LISTŮ:
C 101
vedoucí projektant Ing. Kotlán
zodp. projektant Ing. Kotlán
vypracoval-CAD Hanka J.
kontroloval Ing. Sedlák
Profi
Kraj Vysočina, ve sídlem Žižkova 57, Jihlava
akce
II/353 STÁJ - ZHOŘ
II. STAVBA
část
SITUACE DOPR. ZNAČENÍ VIII.
měřítko 1 : 500
č. výkresu 101.1.8
Č. výkresu 101.1.7
ZNAČENÍ VII.