

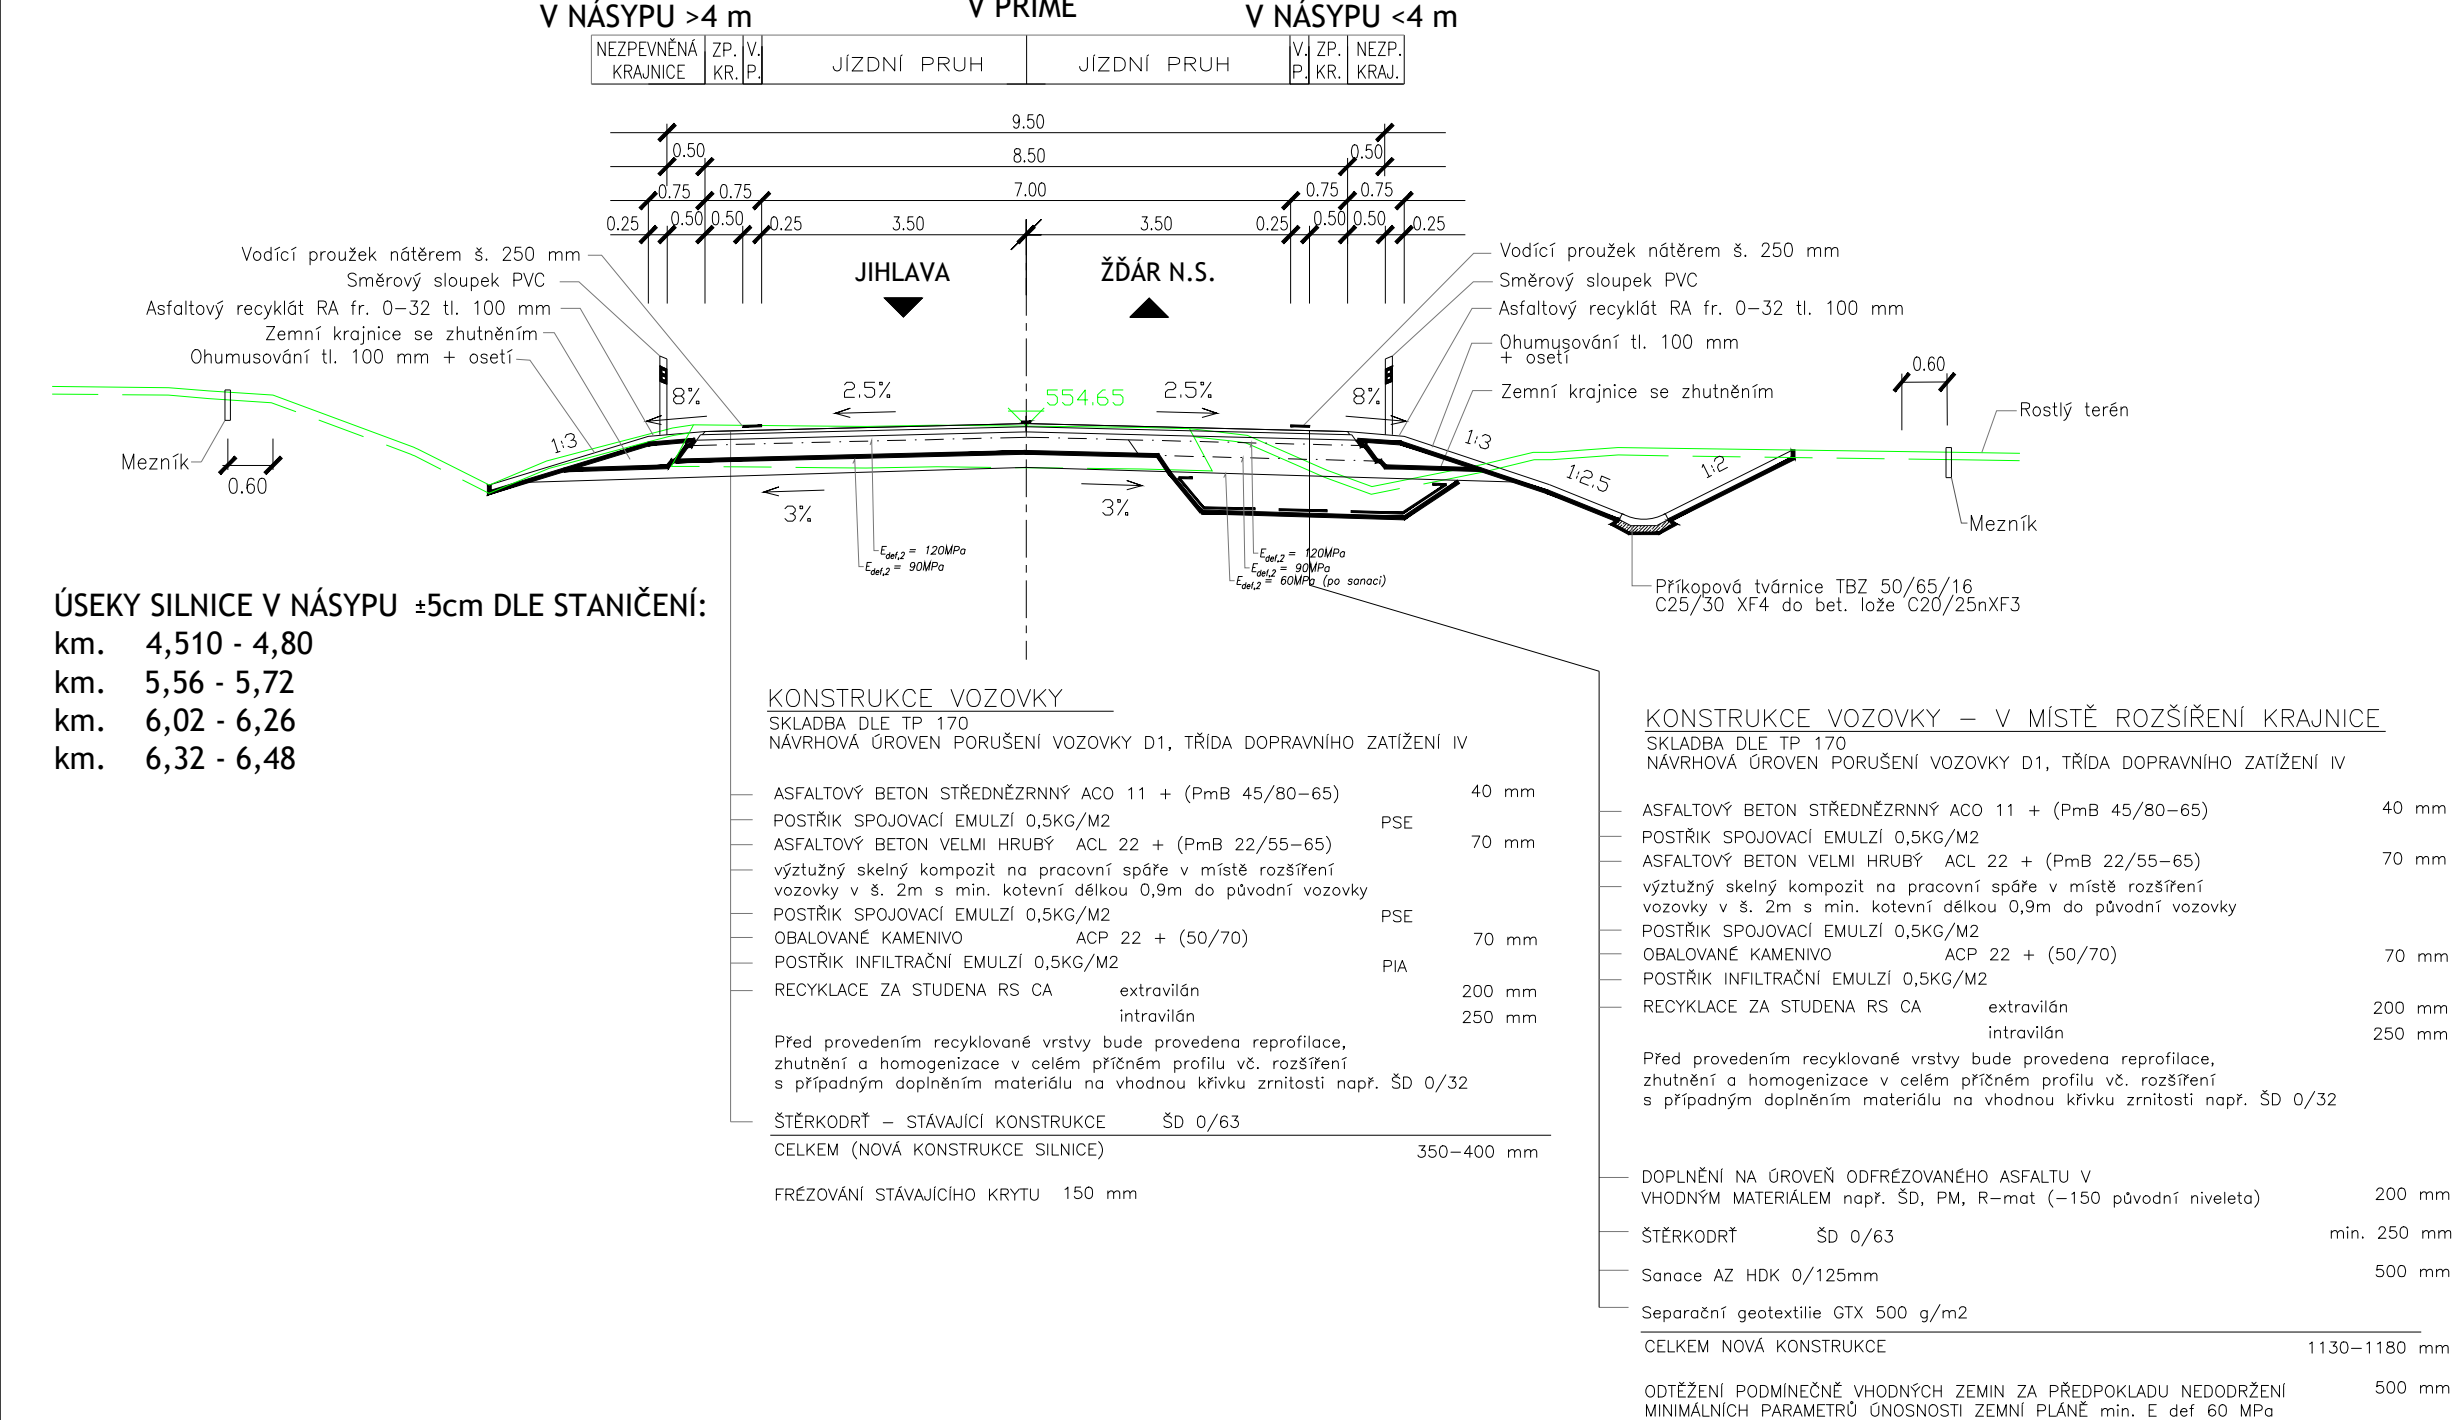
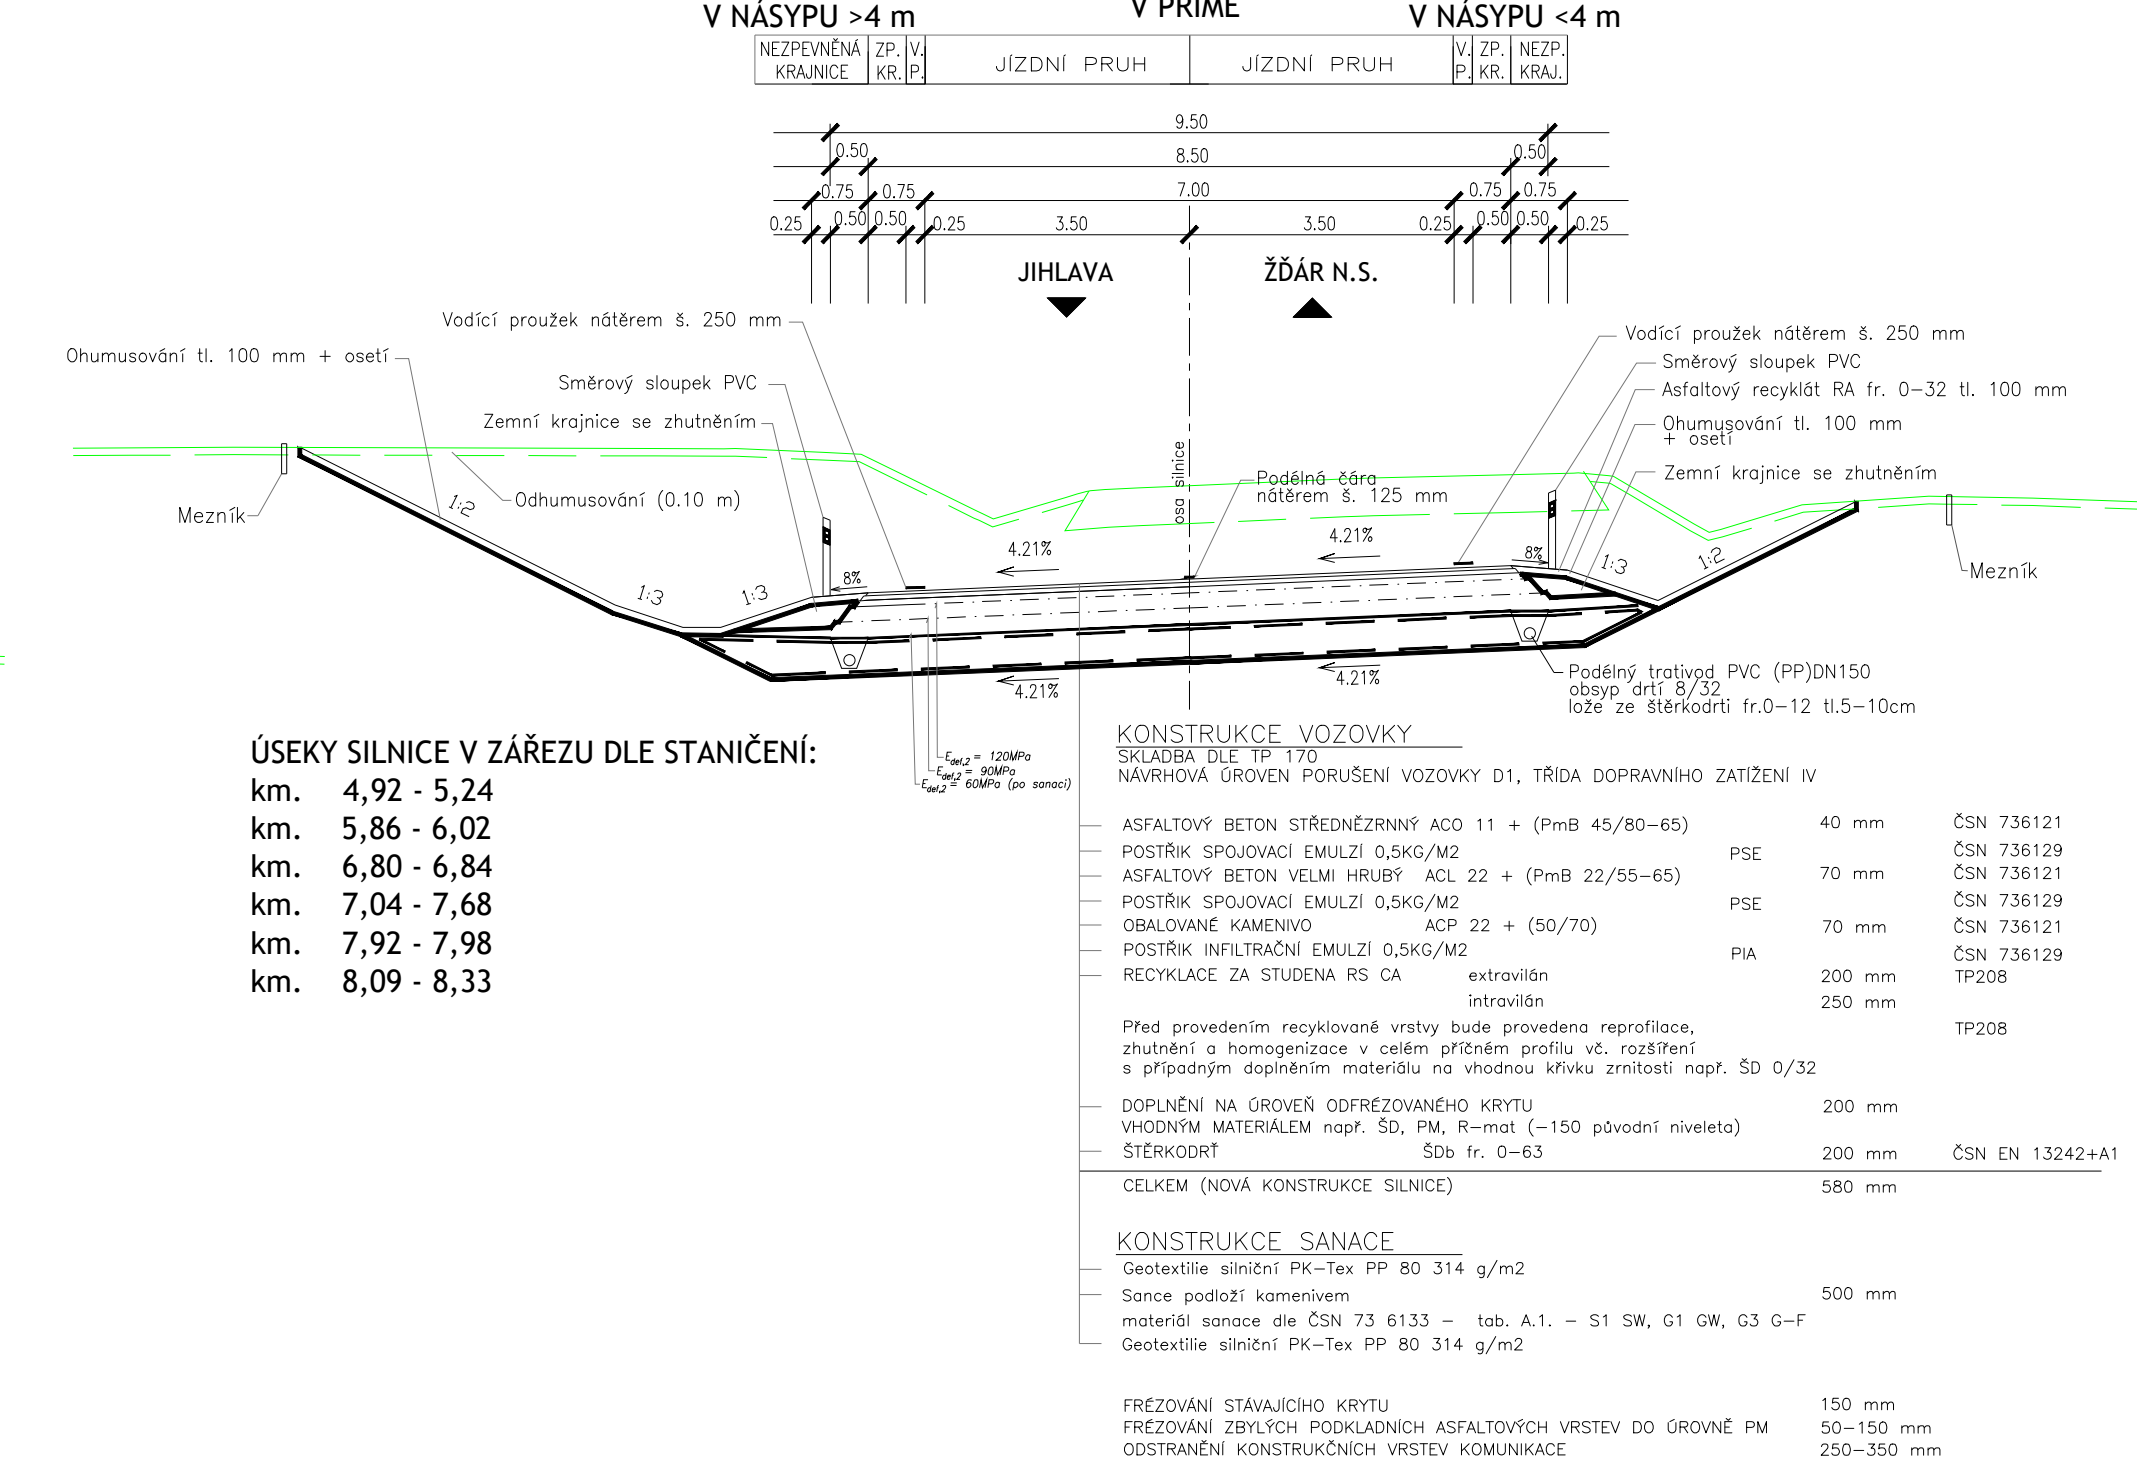
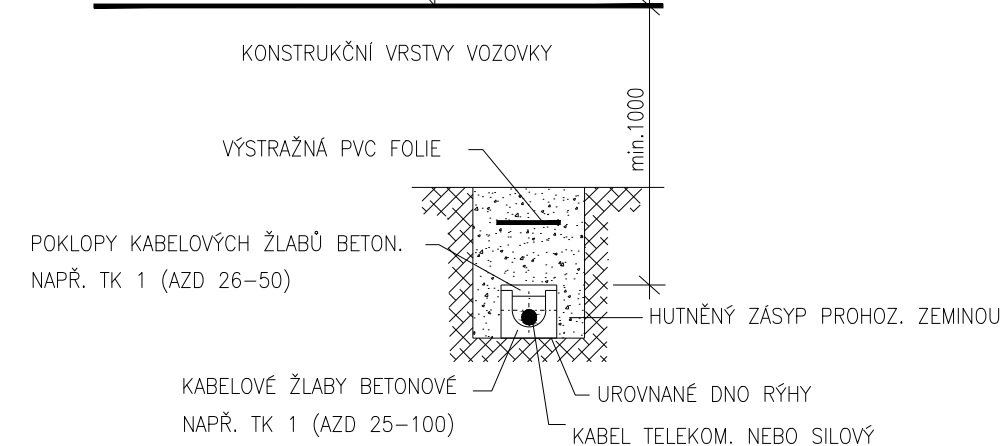
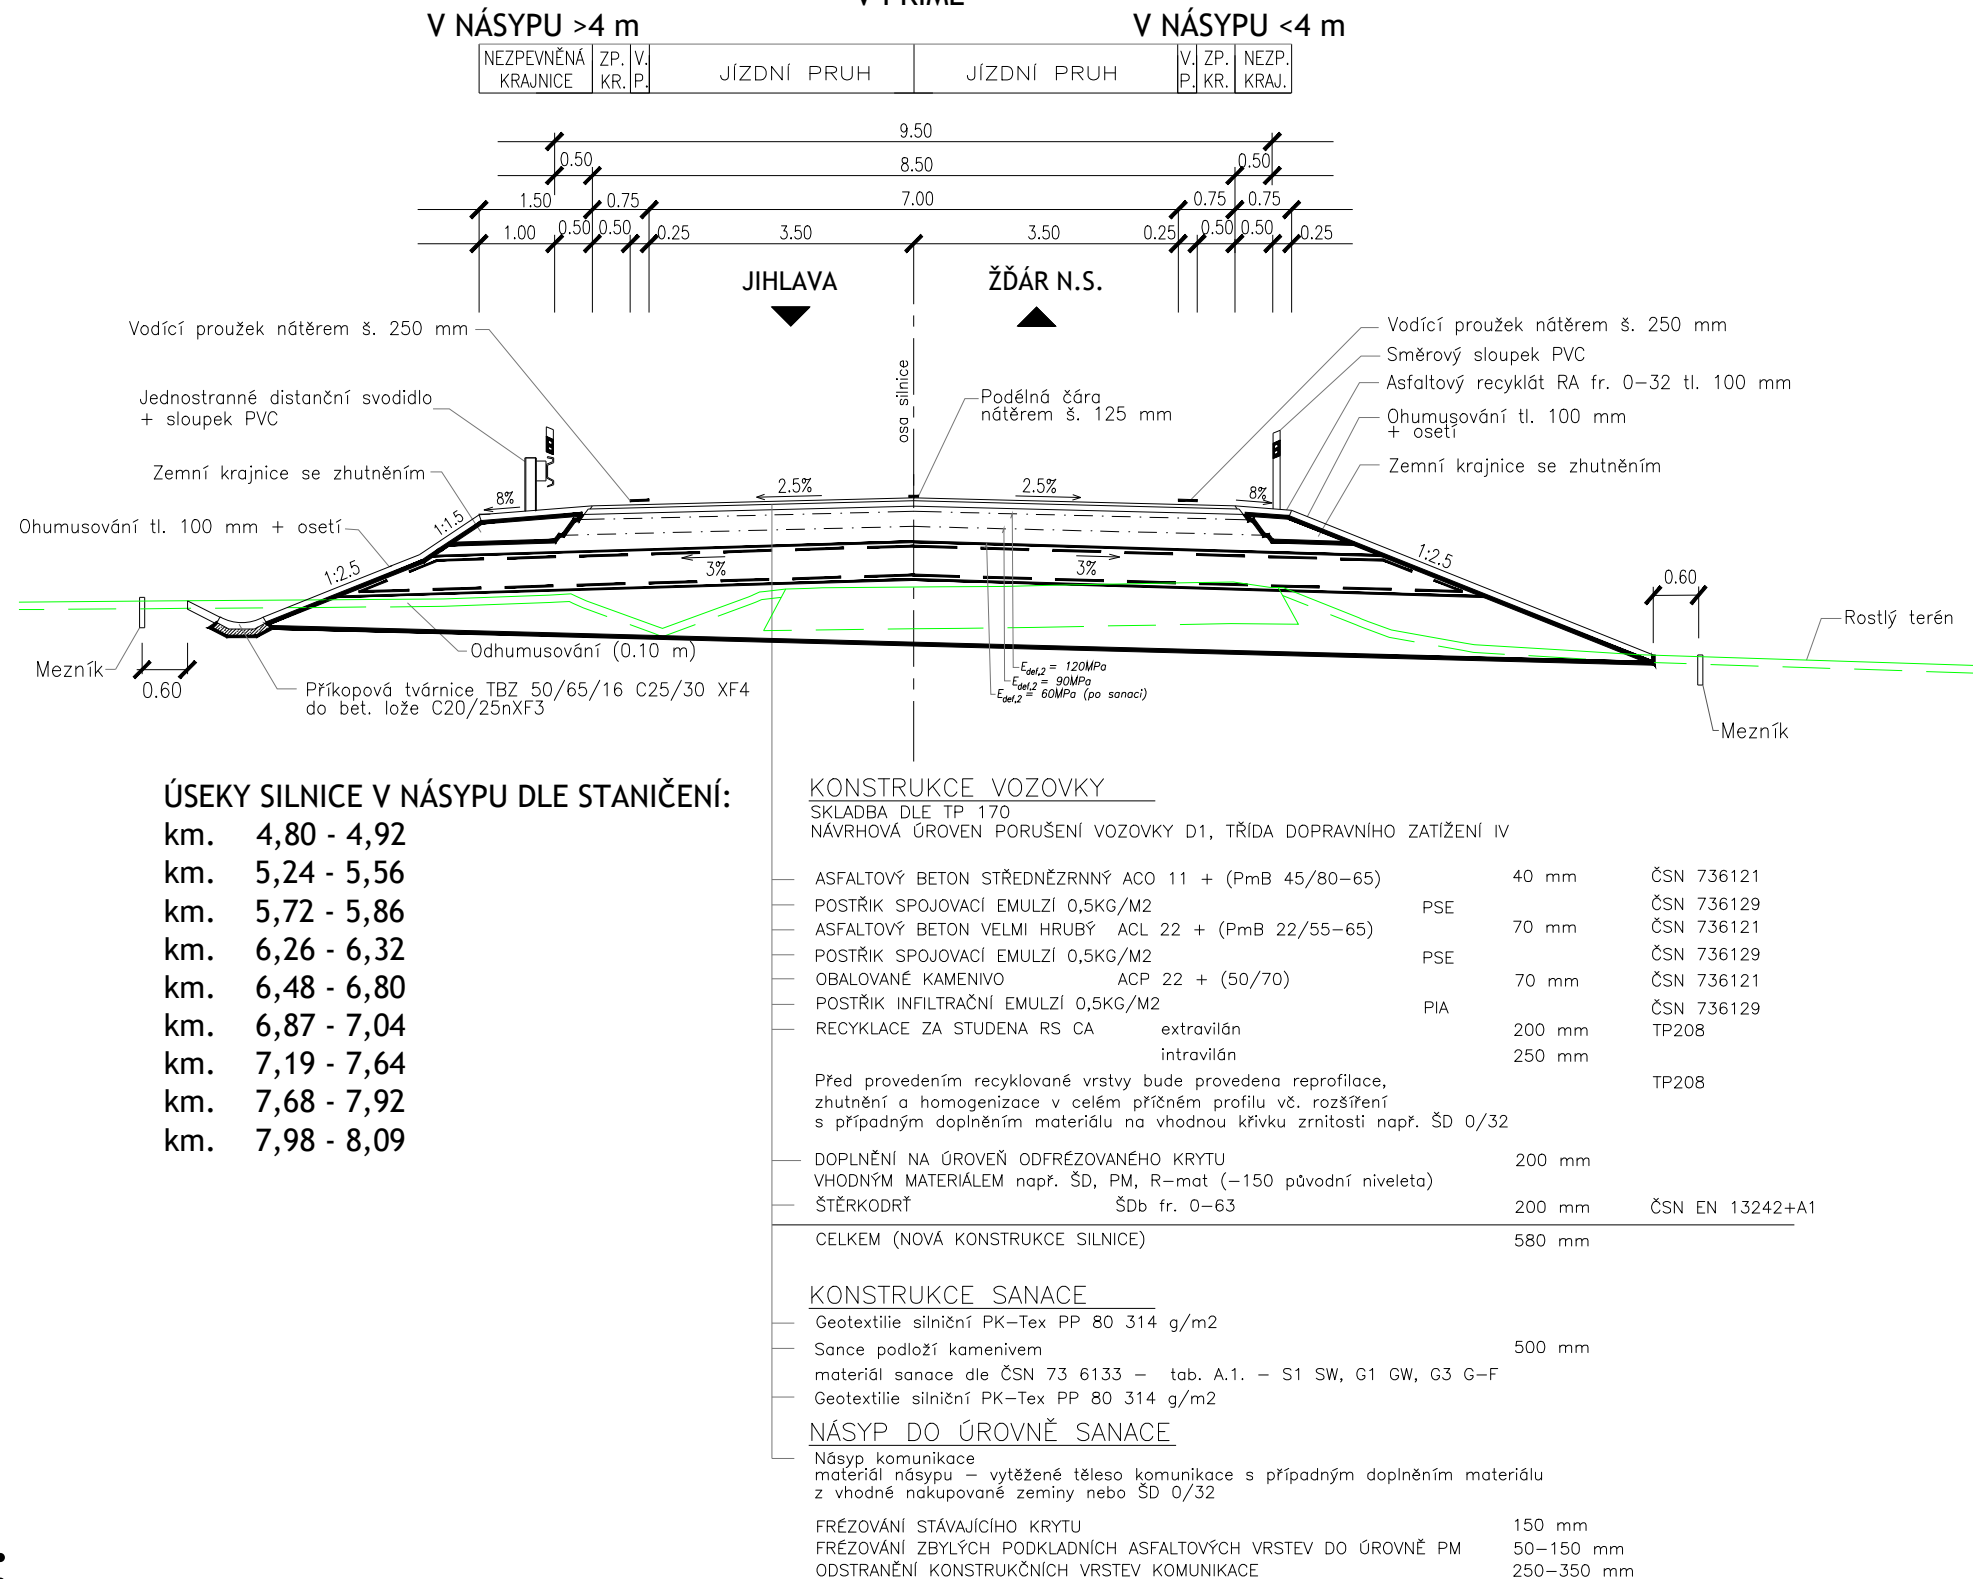
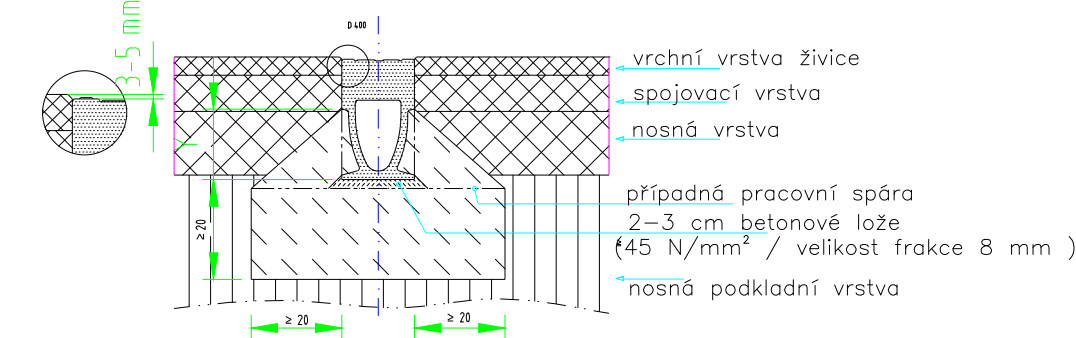


S 9.5/70(60)

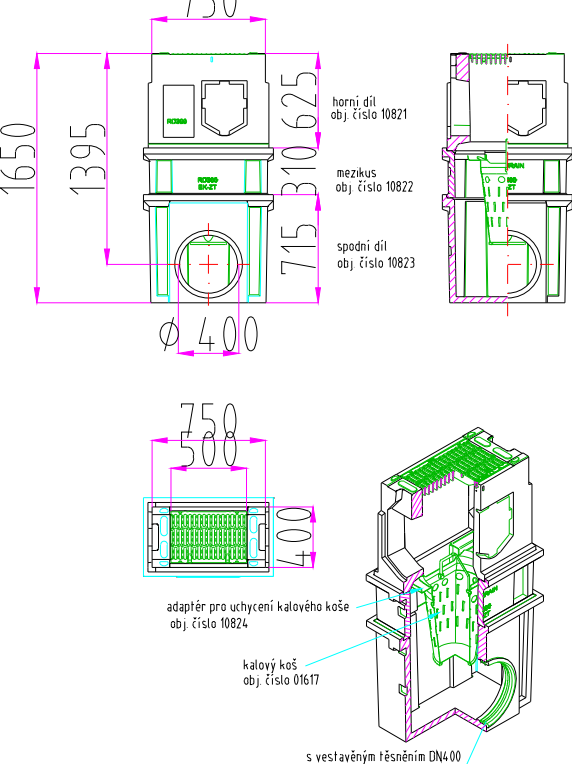

400

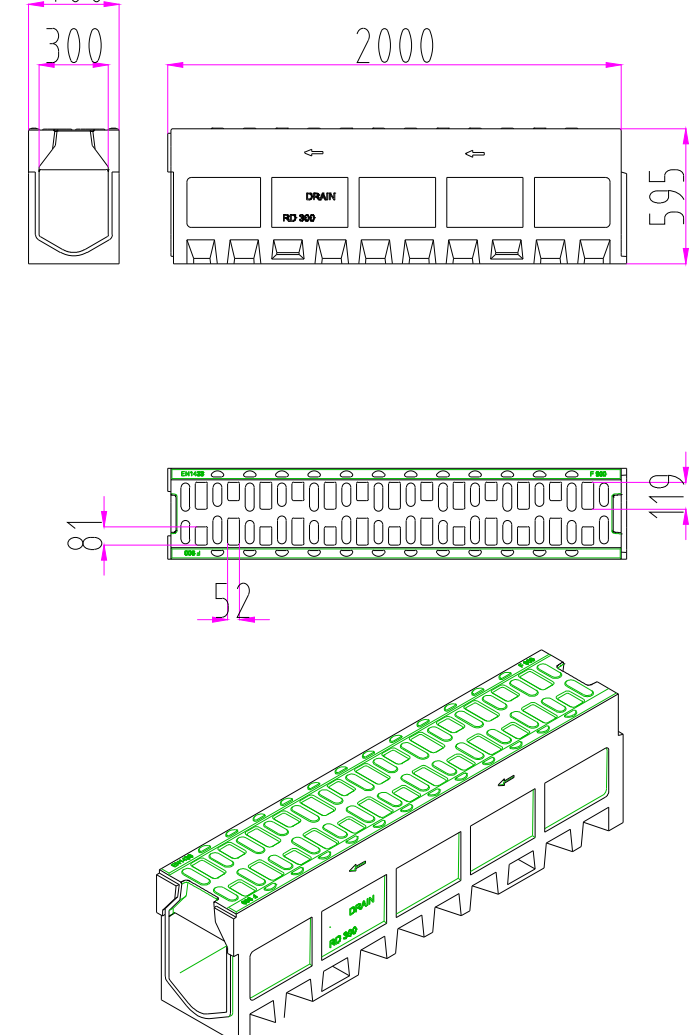

SOUŘADNICOVÝ SYSTÉM: JTSK

vedoucí projektant

zodp. projektant Ing. Kotian		PROFI Jihlava, spol. s r.o., Pod Příkopem 6, 586 01 Jihlava tel: 567 579 151, www.profi-j.cz	
vypracoval/CAD Hančík J.			
kontroloval Ing. Sedlák			
investor: Kraj Vysočina, se sídlem Žitkova 57, Jihlava		formát A4	
akce		datum Říjen 2018	
II/353 STÁJ - ZHOŘ II. STAVBA		stupeň DSP	
		zak.č. 2016-000179	
		paré č.	
obsah		měřítko	č. výkresu
VZOROVÝ PŘÍČNÝ ŘEZ		1 : 50	101.2