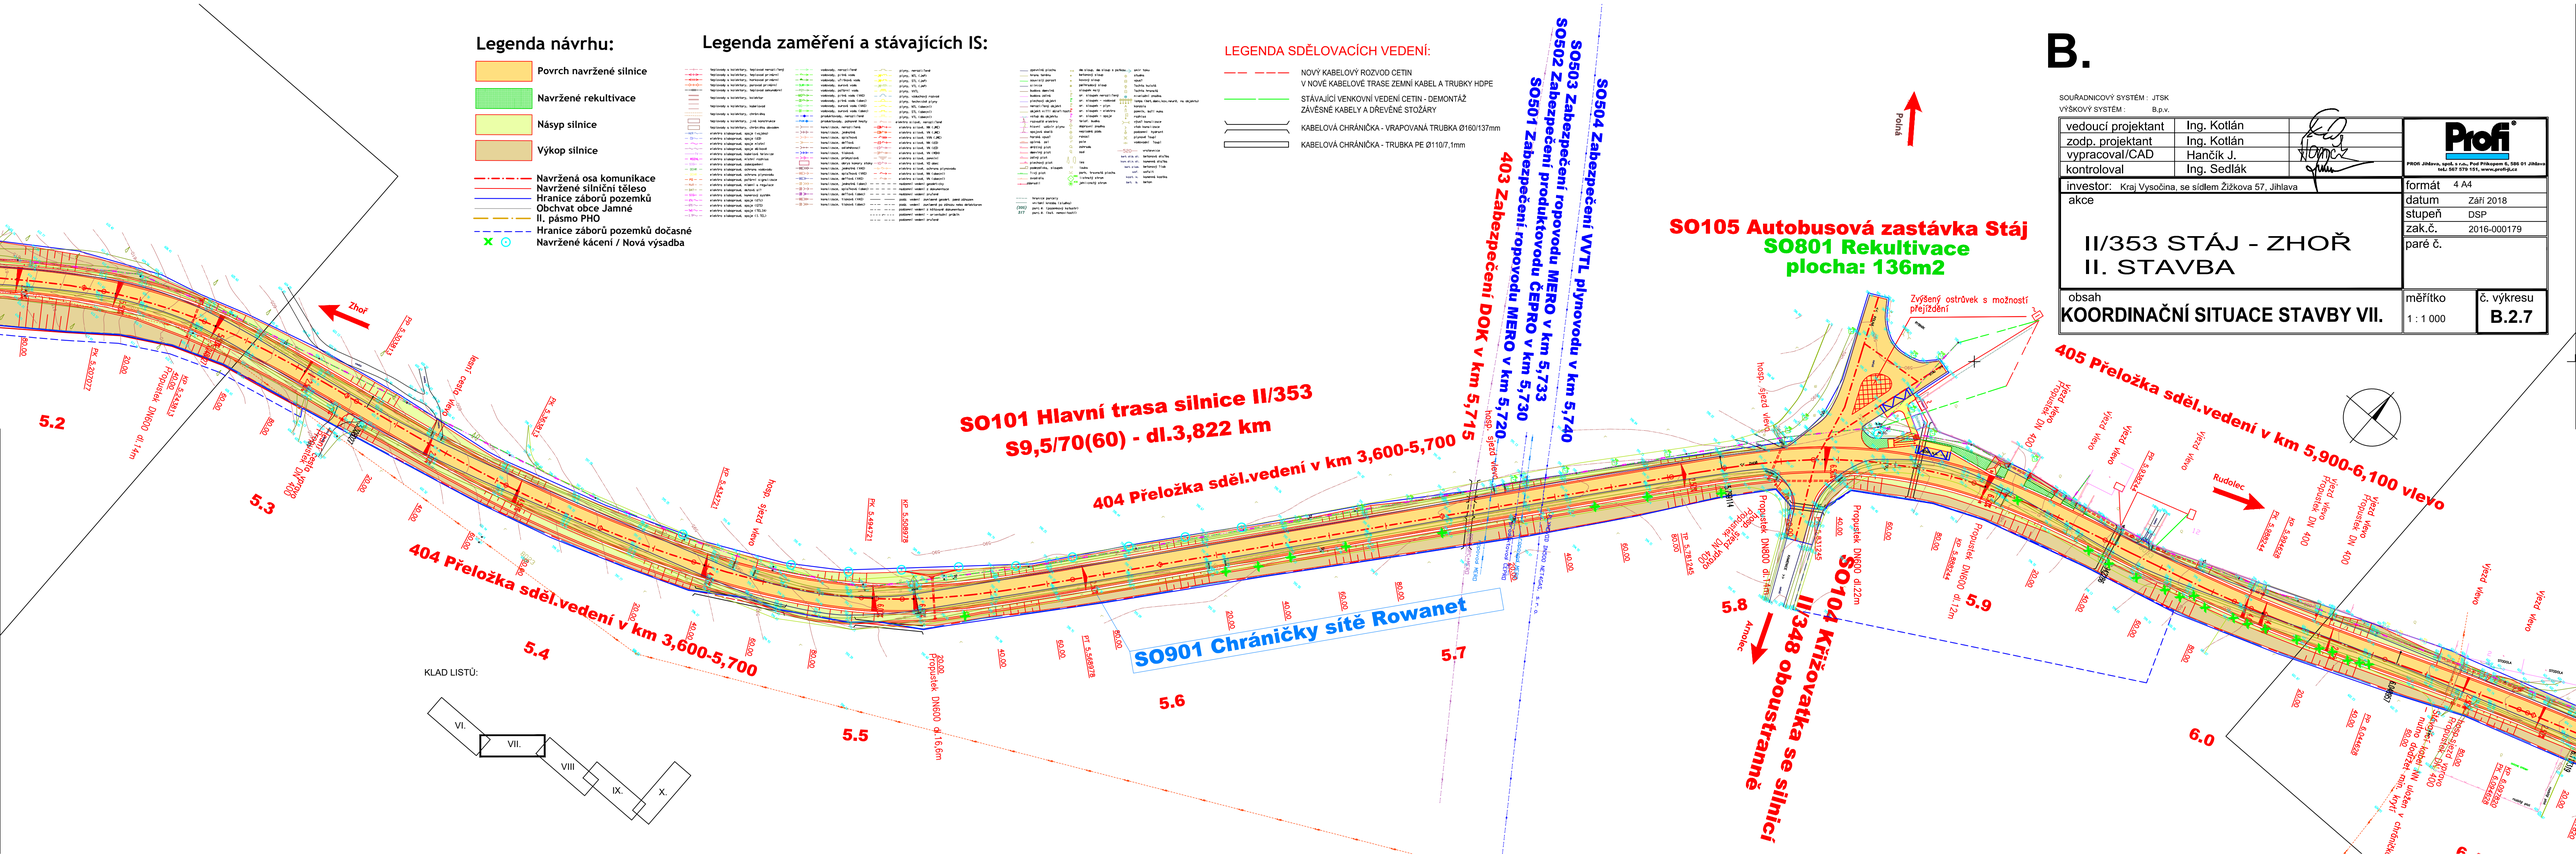
Legenda návrhu:
Povrch navržené silnice
Navržené rekultivace
Násyp silnice
Výkop silnice
Navržená osa komunikace
Navržené silniční těleso
Hranice záborů pozemků
Obchvat obce Jamné
II. pásmo PHO
Hranice záborů pozemků dočasné
Navržené kácení / Nová výsadba
Legenda zaměření a stávajících IS:
LEGENDA SDĚLOVACÍCH VEDENÍ:
NOVÝ KABELOVÝ ROZVOD CETIN
V NOVÉ KABELOVÉ TRASE ZEMNÍ KABEL A TRUBKY HDPE
STÁVAJÍCÍ VENKOVNÍ VEDENÍ CETIN - DEMONTÁŽ
ZÁVĚSNÉ KABELY A DŘEVĚNÉ STOŽÁRY
KABELOVÁ CHRÁNIČKA - VRAPOVANÁ TRUBKA Ø160/137mm
KABELOVÁ CHRÁNIČKA - TRUBKA PE Ø110/7,1mm
SO503 Zabezpečení ropovodu MERO v km 5,733
SO502 Zabezpečení produktovodu ČEPRO v km 5,730
SO501 Zabezpečení ropovodu MERO v km 5,720
SO504 Zabezpečení VVTL plynovodu v km 5,740
403 Zabezpečení DOK v km 5,715
SO101 Hlavní trasa silnice II/353
S9,5/70(60) - dl.3,822 km
404 Přeložka sděl.vedení v km 3,600-5,700
SO105 Autobusová zastávka Stáj
SO801 Rekultivace
plocha: 136m2
405 Přeložka sděl.vedení v km 5,900-6,100 vlevo
SO901 Chráničky sítě Rowanet
SO104 Křižovatka se silnicí II/348 obousměrně
Zvýšený ostrůvek s možností přejíždění
Zhoř
Rudolec
Stáj
Pohá
KLAD LISTŮ:
VI.
VII.
VIII
IX.
X.
5.2
5.3
5.4
5.5
5.6
5.7
5.8
5.9
6.0
B.
SOUŘADNICOVÝ SYSTÉM : JTSK
VÝŠKOVÝ SYSTÉM : B.p.v.
vedoucí projektant Ing. Kotlán
zodp. projektant Ing. Kotlán
vypracoval/CAD Hančík J.
kontroloval Ing. Sedlák
Profi
PROF. Jílovce, spol. s r.o., Prof. Přibyslava II, 586 01 Jihlava
tel.: 567 570 101, www.profi.cz
investor: Kraj Vysočina, se sídlem Žižkova 57, Jihlava
formát 4 A4
datum Září 2018
stupeň DSP
zak.č. 2016-000179
pare č.
akce
II/353 STÁJ - ZHOŘ
II. STAVBA
obsah
KOORDINAČNÍ SITUACE STAVBY VII.
měřítko 1 : 1 000
č. výkresu B.2.7