

- LEGENDA:
- HRANICE POZEMKŮ KN
  - VNITŘNÍ POZEMKOVÁ HRANICE
  - HRANICE KAT. ÚZEMÍ
  - OSA NAVRŽENÉ SILNICE
  - PŘELOŽKY SDĚLOVACÍCH VEDENÍ

- LEGENDA DOTČENÝCH POZEMKŮ:
- 23 POŘADOVÉ ČÍSLO, PARCELNÍ ČÍSLO

- 671/1 PARCELA KN
- k.ú. Jamné
- k.ú. Zhoř u Jihlavy
- k.ú. Dobroutov
- k.ú. Amolec
- k.ú. Stáj
- k.ú. Rudolec

JAMNÉ, ZHOŘ


STÁJ

RUDOLEC, BOHDALOV

- ZÁBORY:
- TRVALÝ ZÁBOR
- DOČASNÝ ZÁBOR

- LEGENDA:
- NOVÝ KABELOVÝ ROZVOD CETIN  
V NOVÉ KABELOVÉ TRASE ZEMNÍ KABEL A TRUBKY HDPE
- STÁVAJÍCÍ VENKOVNÍ VEDENÍ CETIN - DEMONTÁŽ  
ZÁVĚSNÉ KABELY A DŘEVĚNÉ STOŽÁRY
- KABELOVÁ CHRÁNIČKA - VRAPOVANÁ TRUBKA Ø160/137mm
- KABELOVÁ CHRÁNIČKA - TRUBKA PE Ø110/7,1mm

KLAD LISTŮ:

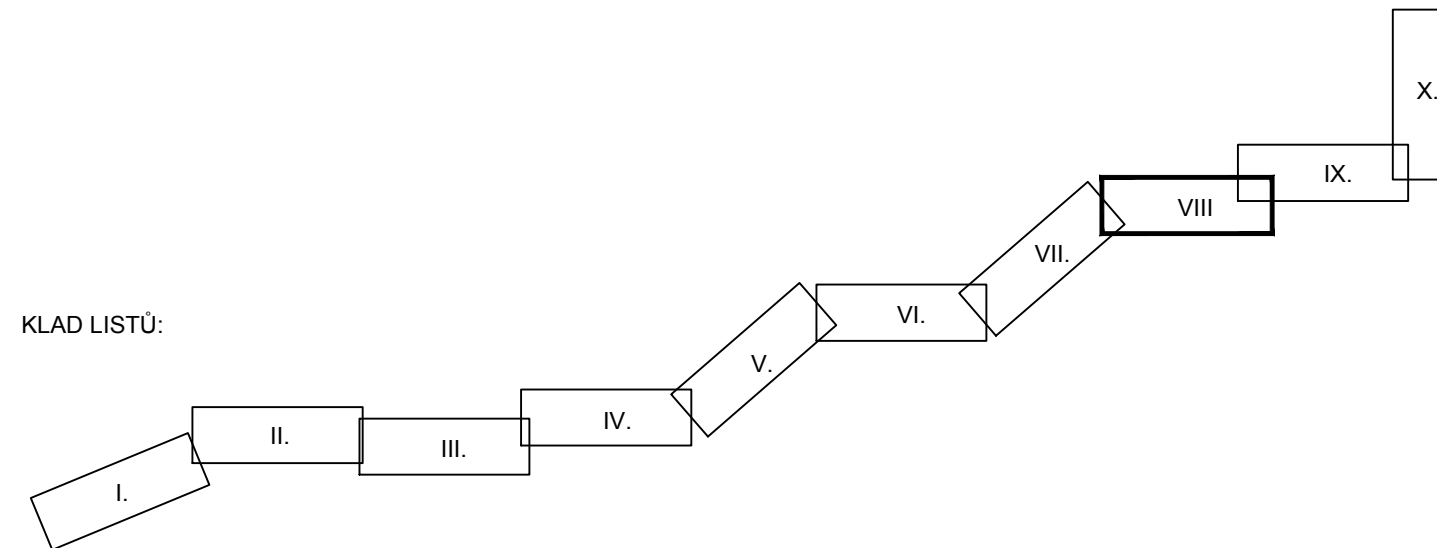

E.

SOUŘADNICOVÝ SYSTÉM: JTSK  
VÝŠKOVÝ SYSTÉM: B.p.v.

VEDOUČÍ PROJEKTANT	ING. KOTLÁN	
ZODP. PROJEKTANT	ING. KOTLÁN	
VYPRACOVAL	J.HANČÍK	
KONTROLOVAL	ING. SEDLÁK	
OBJEDNATEL, INVESTOR Kraj Vysočina, se sídlem Žižkova 57, Jihlava		FORMÁT 4 A4
NÁZEV AKCE:		DATUM ŘÍJEN 2016
		STUPEŇ DŮR
		ZAK. Č. 2016-000127
		PARÉ Č.
OBSAH		MĚŘÍTKO
		1 : 1 000
SITUACE ZÁBORU VIII.		Č. VÝKRESU E.8.