



PŘEHLEDNÉ PLÁNY

PŮDORYS 1:200

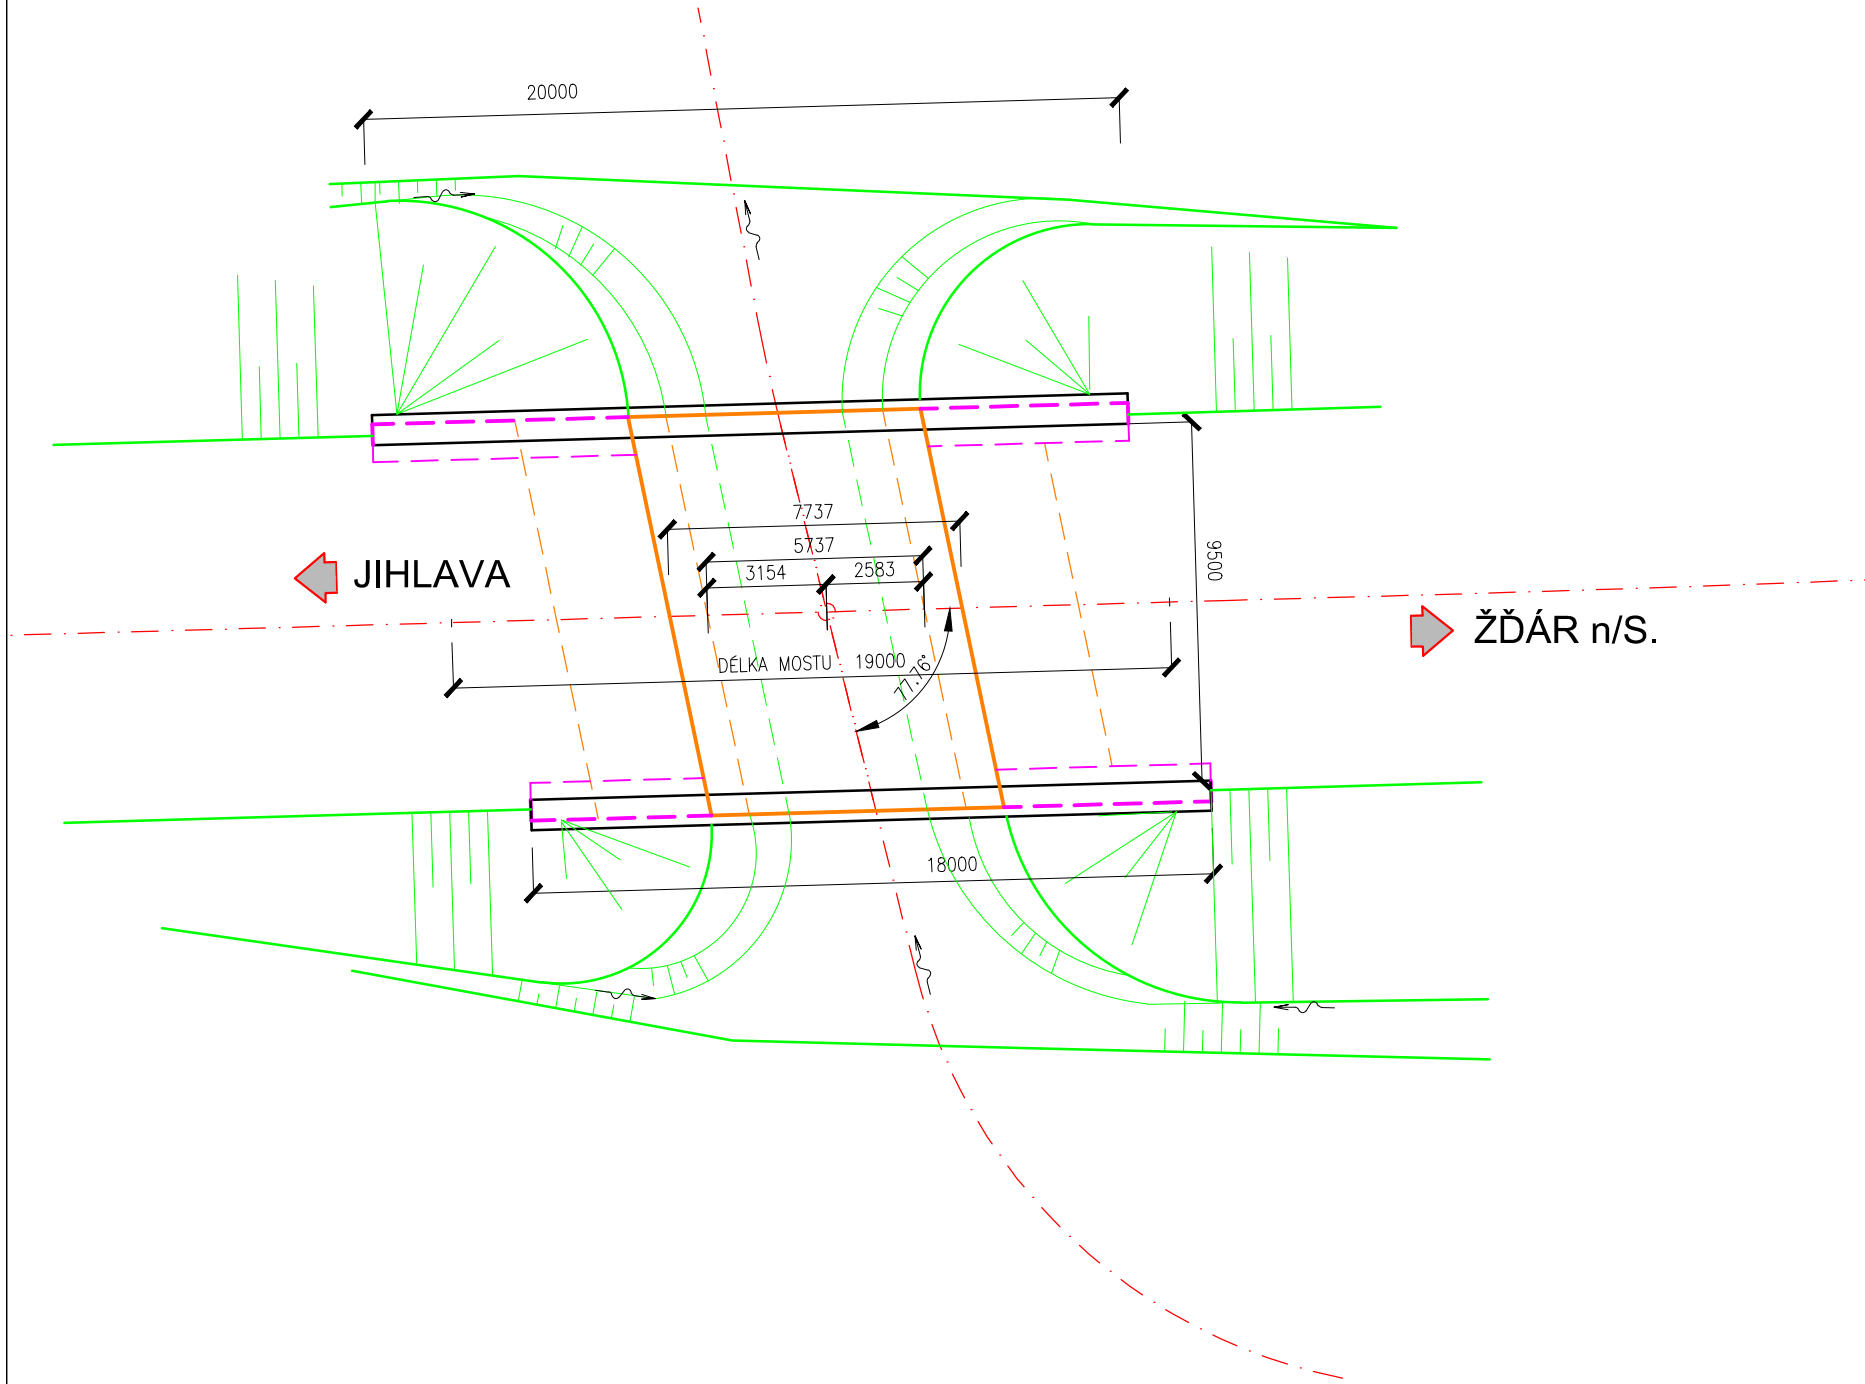


most ev.č.353-027-km57,273

ŠIKMÝ PŘÍČNÝ ŘEZ 1:100

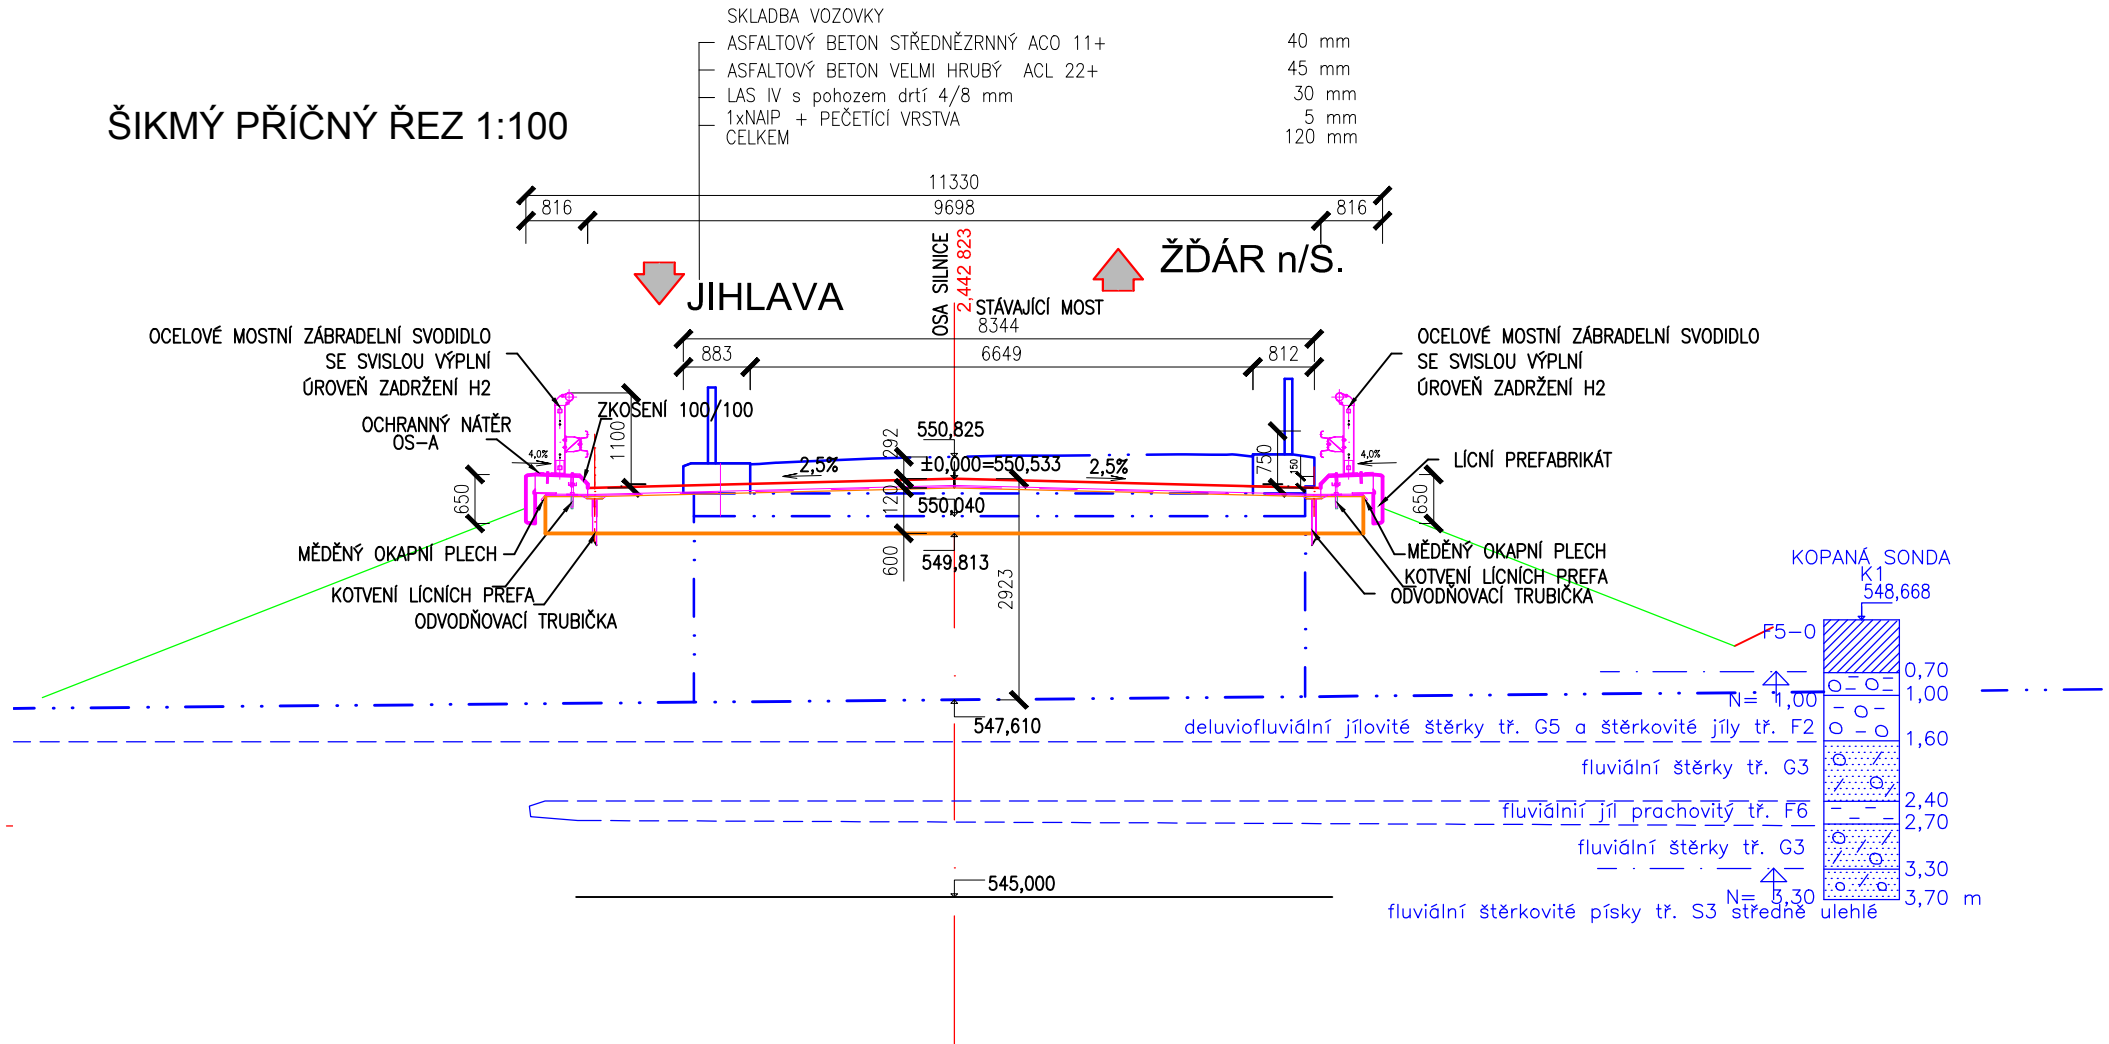

PODÉLNÝ ŘEZ 1:100

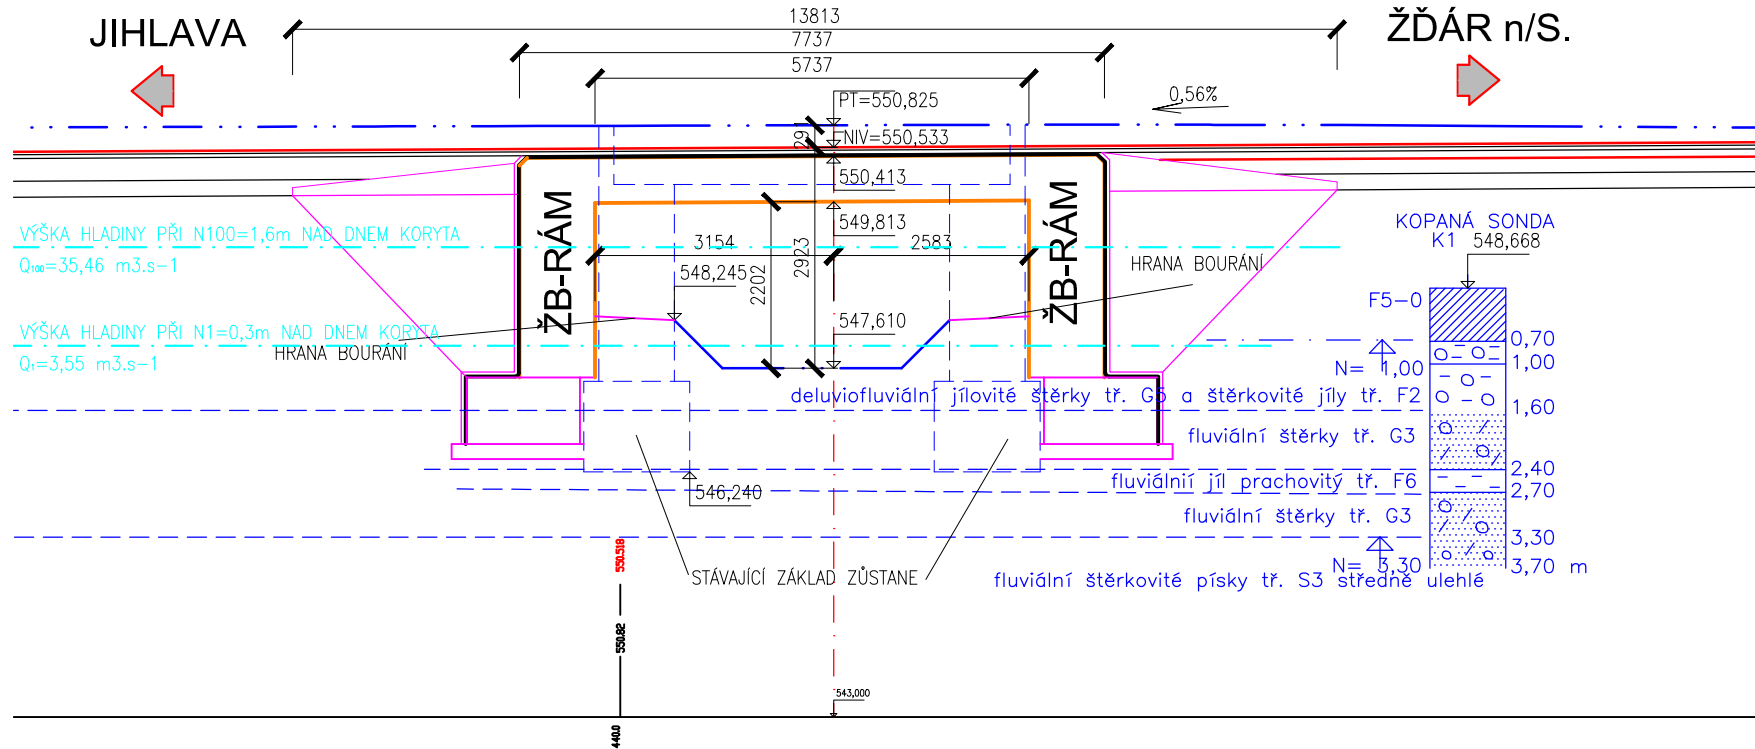

D.

SOUŘADNICOVÝ SYSTÉM: JTSK

VÝŠKOVÝ SYSTÉM: B.p.v.

VEDOUČÍ PROJEKTANT	ING. KOTLÁN		
ZODP. PROJEKTANT	ING. KOTLÁN		
VYPRACOVAL	HANČÍK		
KONTROLOVAL	ING. SEDLÁK		
OBJEDNATEL, INVESTOR Kraj Vysočina, se sídlem Žižkova 57, Jihlava			FORMÁT 3 A4
NÁZEV AKCE: <			