TABULKA MÍSTNOSTÍ 1.PP+1.NP – NOVÝ STAV

Č.M.	Název	Plocha m2	obv. míst. m	Podlaha	sokl	Podhled	Poznámka
0.01	Tech. prostor 1.pp	–		stávající	–		
1.01	Rozvodna NN	30,71		stávající	stávající		
1.56	Popisovna	28,81		stávající	stávající	stávající+ část nový sdk, pevný mineral	změna účelu užívání, podhl. váže na hranu okna
1.57	Špin. prádlo,odpady	10,36		stávající	stávající	stávající GKBI, část nový sdk pevný GKBI	
1.58	Sono vyšetřovna	24,16		stávající	stávající	stávající+ část nový sdk, pevný mineral	podhl. váže na hranu okna
1.73	Popisovna	30,23		PVC	100 mm sokl+fabion+lišta	stávající	změna účelu užívání
1.86	Konzola CT	9,09		stávající	stávající	stávající	
1.87	Přípravna	8,41		stávající	stávající	rastr 600/600 mineral + pevný sdk v. 2,6m	
1.88	Ovladovna	11,34		stávající	stávající	rastr 600/600 mineral + pevný sdk v. 2,6m	
1.89	Box	1,59		stávající	stávající	rastr 600/600 mineral + pevný sdk v. 2,6m, 2,26m	
1.90	Koupelna	4,21		stávající	stávající	rastr 600/600 mineral + pevný sdk v. 2,6m, 2,26m	
1.91	CT	30,84		stávající	stávající	stávající, nový rastr 600/600 mineral v. 2,25m	
1.94	Popisovna	11.64	15.42	PVC	stávající	rastr 600/600 mineral v. 2,6m	
1.95	Rozvodna NN stáv.	6,66		stávající	stávající	–	
1.205	Chodba a čekárna	11.35	16.49	PVC	100 mm sokl+fabion+lišta	rastr 600/600 mineral + pevný sdk v. 2,25m	vznik z původní místnosti 1.78 a 1.94a
1.206	Box převlékací	3.19	7,44	PVC	100 mm sokl+fabion+lišta	rastr 600/600 mineral + pevný sdk v. 2,6m	vznik z původní místnosti 1.92
1.207	Box převlékací	4.13	8,43	PVC	100 mm sokl+fabion+lišta	rastr 600/600 mineral + pevný sdk v. 2,6m	vznik z původní místnosti 1.92
1.208	Přípravna	25.57	23,63	PVC,kryt. antistatická	100 mm sokl+fabion+lišta	rastr 600/600 mineral + pevný sdk v. 2,6m	Dřev.o. v 600(900)mm, sloučení místn.1.92+1.93, nový omyvatelný nátěr stěn
1.209	Strojovna VZT	32.31	23,20	stěrka	sokl stěrka		2x podl. vpust
1.210	Ovladovna	12.83	15,84	PVC,kryt. antistatická	100 mm sokl+fabion+lišta	rastr 600/600 mineral + pevný sdk v. 2,3m, 2,7m	
1.211	Magnet. rezon.	35.10	23,20	kryt. antistatická	dle projektu MRI	dle projektu MRI	místnost MRI dle dodávky a projektu MRI
1.212	Tech. místnost MR	13.17	16,5	kryt. antistatická	100 mm sokl		zdvojená podlaha
1.213	Chodba	5.49	15,92	PVC,kryt. antistatická	100 mm sokl		

LEGENDA:

- ovladač osvětlení řazení 1/0, 1, 5, 6, 7; IP20
- ovladač osv. řazení 1/0, 1/0+1/0 (žaluz.); IP20
- ovladač osvětlení řazení 5, 6; IP44, nástěnný
- vývod jednofázový, obecný / nástěnný
- 200 lx – osvětlenost místnosti v lx
- Ž – žaluziový pohon
- rozvaděč (je / není součástí této PD)

LEGENDA SVÍTIDEL:

A – Beghelli 40107 LED PANEL 418 M600 U19 C90 SD 4K (36.0 W)
Adim – dtto A, ale s předřadníkem DALI
B1 – Beghelli SpA 70081 BACKLIGHT LED 36W 600X600 4K (36.0 W)
B2 – Beghelli SpA 70085 BACKLIGHT UGR19 36W 600X600 4K (36.0 W)
C1/C2 – Beghelli SpA 40004 BS100 LED REGOLABILE H M1280 4K_51/28W (51/28 W)
D – Beghelli 40119 LED PANEL 418 M600 U19 C90 SD 4K IP65 (36.0 W)
noA – Beghelli SpA – WIDE 19328 L.LARG DWCL AT OPT 24W SA LTO SYM
noB – Beghelli SpA 19338 LLARG DWRC AT OPT 24W SA LTO SYM
noC – Beghelli SpA – LONG 19328 L.LARG DWCL AT OPT 24W SA LTO
N1 – Beghelli FORMULA65 19290 + 19044 Signalizační tabulky
NH1 – Beghelli SpA – WIDE 19328 L.LARG DWCL AT OPT 24W SA LTO SYM + F95815
NH2 – Beghelli SpA 19338 LLARG DWRC AT OPT 24W SA LTO SYM + F95815

PROUDOVÁ SOUSTAVA, NAPĚTÍ:

3PEN, 230/400V, 50Hz, TN–C–S (hl. rozvaděče, rozv. RMR–T)
3NPE, 230/400V, 50Hz, TN–S (podr. rozvaděče, elektroinstalace)
3PE, 230V, 50Hz, IT (ZIS)

POZNÁMKY – přístavba MR (napájeno z rozv. RMDZ1.7):

1. Číslování okruhů sítě MDO jsou v rozmezí 1 až 49, sítě DO pak 50 až 99, případně značení nových okruhů přizpůsobit stávajícímu (dle zvyklosti provozovatele).
2. Přesné umístění svítidel dle projektu interiéru a požadavku investora – musí být před montáží odsouhlaseno investorem!
3. Rozmístění svítidel v technických prostorách (strojovnách) bude přizpůsobeno technologii. Ve strojovně VZT bude SH svítidel cca stejná jako SH potrubí, aby se eliminovalo jeho zastínění.
4. Nouzová svítidla budou připojena do monitorovacího okruhu (DALI sběrnice, nesmí být zapojena do kruhu), který bude zakončen v monitorovacím modulu s výstupem ModBus v rozvaděči RMDZ1.7.
5. Nouzová svítidla NH1 a NH2 v blízkosti PHP a tlačítek EPS budou osazena tak, aby vertikální osvětlenost na daném prvku byla min. 5lx – pro montáž nutno dodržovat doporučení výrobce (např. umístění na ose prvku ve vzdál. 1–2m od zdi a ve výšce do 3m NČP). Pozice svítidel je nyní orientační, bude upřesněna na základě finálního umístění osvětlovaného prvku (PHP, tlač. EPS).
6. Výška umístění nových vypínačů bude korespondovat s výškou stávajících, předpokládá se 1,2m.
7. Ovladač osv. kuch. linky bude osazen ve společném vícerámečku spolu se zásuvkami, ovladače seskupene v jednom místě budou rovněž umístěny ve vícerámečku.
8. Kabeláž bude vedena převážně skrytě pod omítkou a v podhledech, v technických prostorách (např. strojovna VZT apod.) bude vedena po povrchu v trubkách a kabel. žlabech.
9. V technických a zdravotnických prostorách bude dle požadavku ČSN provedeno ochranné pospojování.

POZNÁMKY – úprava stáv. prostor (úprava a výměna podhledů):

Následující poznámky se týkají především těchto místností: 1.87 až 1.91; 1.205, která vznikla zrušení strojovny VZT pro CT a je přidružena k chodbě 1.87. Elektroinstalace těchto prostor je napájena převážně z rozvaděče RMDZ1.1, dále pak také z rozvaděče RMD1.2.

1. Před započetím demontáží budou tyto prostory důkladně zmapovány pro potřeby následných úprav.
2. Nová svítidla budou napojena do stáv. světelných okruhů po demontáži stáv. svítidel vč. zachování členění (rozdělení např. na DO a MDO obvody), stáv. ovladače osvětlení budou zachovány.
3. Označení nových svítidel ve stáv. okruzích bude přizpůsobeno stávajícímu značení, resp. bude stejné.
4. Nová svítidla typu Adim v ovladovně 1.88 budou vybavena stmívatelnými předřadníky DALI (koresponduje se stáv. osvětlením), u jednoho svítidla bude umístěn modul DALI ovládání, který bude kompatibilní se stávajícími ovladači (předpoklad typ 403 Helvar iDim Solo Interface Module). Zapojení bude upřesněno na základě zjištěného stavu.
5. Nová nouzová svítidla budou připojena do stáv. monitorovacího okruhu – nutná kompatibilita se stáv. systémem monitoringu fy. Beghelli, v krajním případě budou zapojeny do nového monitorovacího okruhu NO svítidel v rozvaděči RMDZ1.7.
6. Ostatní stáv. koncové prvky (především zásuvky) budou v řešených prostorách ponechány bez úprav – požadavek investora. Případné úpravy budou upřesněny během realizace.

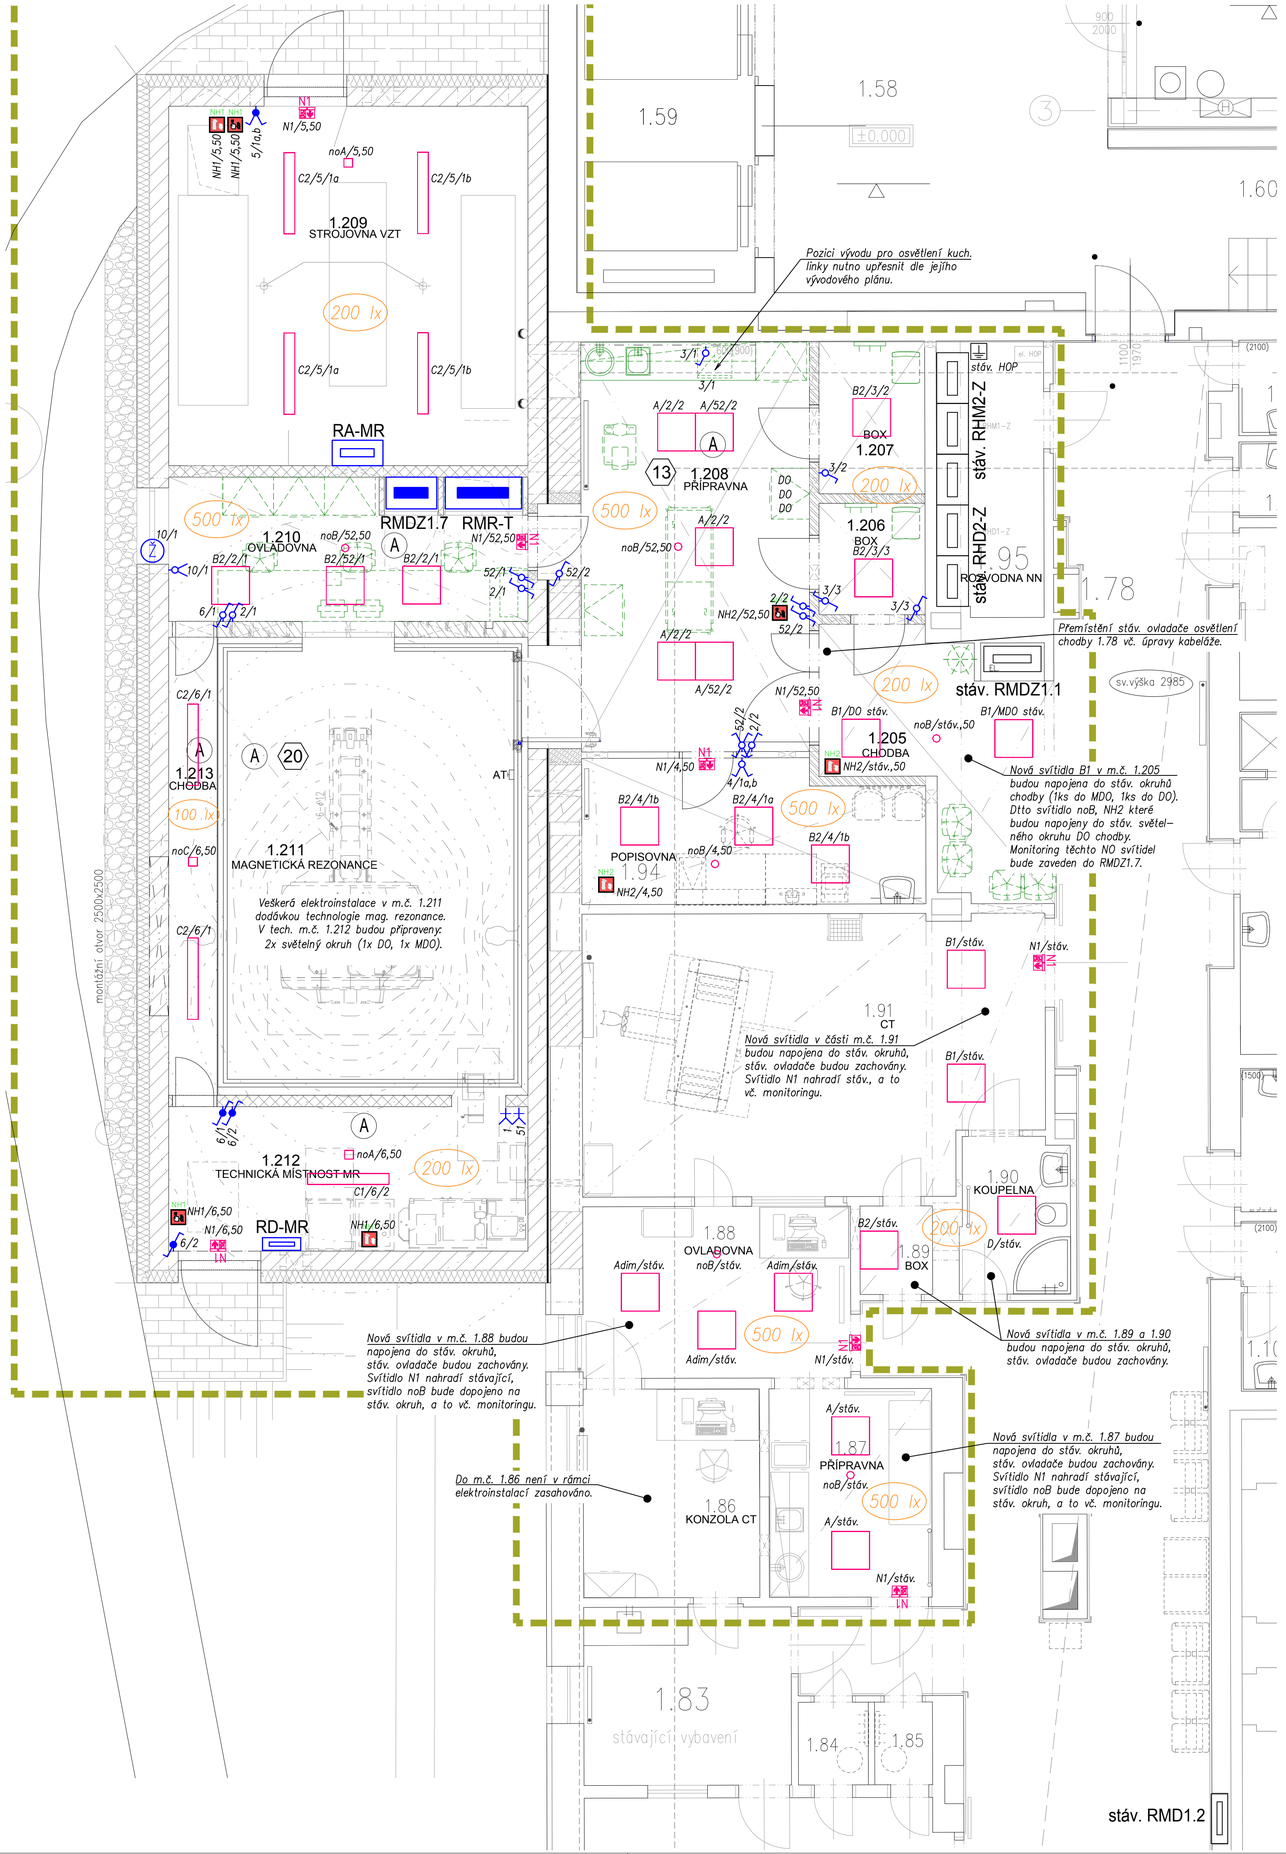

S

±0,000 = 499,83 m n.m.
SOUŘ. SYSTÉM S–JTSK / GRID SYSTEM S–JTSK,
VÝŠKOVÝ SYSTÉM BpV / VERTICAL SYSTEM BpV

SCHÉMA / KEY PLAN

GENERÁLNÍ PROJEKTANT / HEAD DESIGNER

OBERMEYER Helika
BERANOVÝCH 65
P.O.BOX 4, 199 21 PRAHA 9
TEL.: +420 281 097 222
EMAIL: info@obermeyer.cz

OBJEDNATEL / CLIENT

Nemocnice Pelhřimov
Nemocnice Pelhřimov, příspěvková organizace
Slovanského bratrství 710, 393 38 Pelhřimov

PROJEKTANT / DESIGNER

az elektroprojekce
PŘEMYSLENSKÁ 13a
182 00 PRAHA 8
TEL.: +420 284 007 631
EMAIL: azep@azep.cz

VYPRACOVAL / DRAWN BY	KONTROLOVAL / CHECKED BY
Ing. Miroslav Kratochvíl	Ing. Vladimír Velíšt
ZODP. PROJEKTANT / RESPONSIBLE	SCHVÁLIL / APPROVED BY
Ing. Miroslav Kratochvíl	Ing. Jiří Houda

NÁZEV ZAKÁZKY / PROJECT NAME

Nemocnice Pelhřimov – Přístavba magnetické rezonance včetně stavebních úprav stávajícího pavilonu

STUPEŇ PD / PROJECT STAGE	MĚŘÍTKO / SCALE	DATUM VYDÁNÍ / DATE OF ISSUE	POČET A4 / NUMBER OF A4
DOKUMENTACE PRO PROVÁDĚNÍ STAVBY	1:50	01/2023	8 A4

NÁZEV OBJEKTU SO/IO / DESIGN PART

NÁZEV PROFESNÍHO DÍLU / DESIGN SECTION
D.1.4. část 600 SILNOPROUDÉ ROZVODY

NÁZEV DOKUMENTU / DOCUMENT TITLE
PŮDORYS OSVĚTLENÍ – ČÁST 1

NÁZEV SOUBORU / FILE NAME
1110906002_ DPS _ – _D_ 101 _600_ – _ 006 _00

ČÍSLO PROJEKTU PROJECT NO.	STUPEŇ PD STAGE	OBCHODNÍ SOUBOR PACKAGE	ČÁST CODE	SO / IO PART	PROFESNÍ DÍL SECTION	DILATACE DILATATION	ČÍSLO DOKUMENTU DOCUMENT NO.	REVIZE REV.

KOPIE / COPY