


PODÉLNÝ ŘEZ 1:50

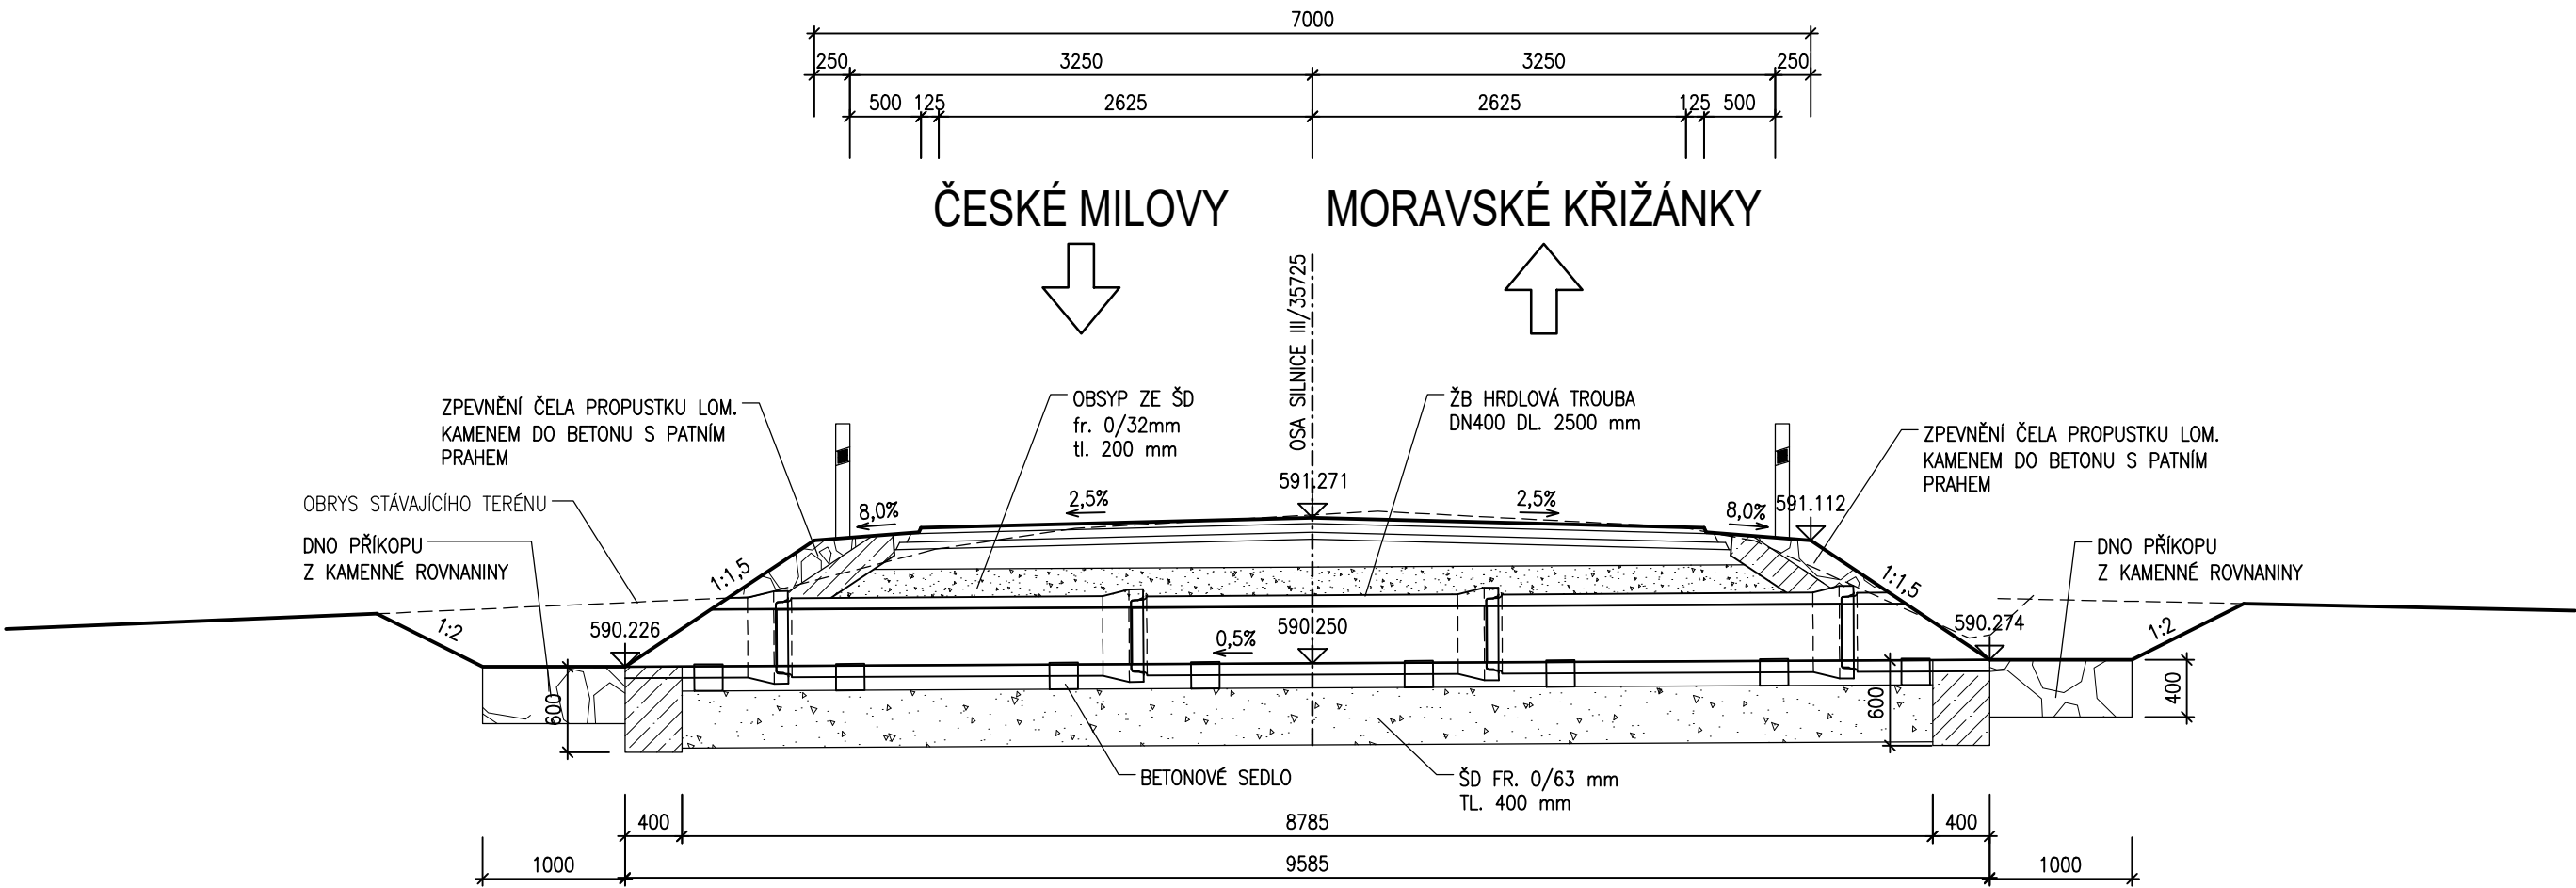

INVESTOR:






Krajská správa a údržba
silnic Vysočiny
příspěvková organizace

Krajská správa a údržba silnic Vysočiny, příspěvková organizace
Kosovská 1122/16
586 01 Jihlava 1

D
SO101.4

SOUŘADNICOVÝ SYSTÉM : S-JTSK
VÝŠKOVÝ SYSTÉM : Bpv

PDPS

VEDOUcí PROJEKTANT	Ing. Martin ŘEHULKA		 PRIS PROJEKČNÍ KANCELÁŘ PRIS spol. s r. o. OSO VÁ 20, 625 00 BRNO		
ZODPOVĚDNÝ PROJEKTANT	Ing. Rostislav OTEVŘEL				
VYPRACOVAL	Ing. Rostislav OTEVŘEL				
KONTROLOVAL	Ing. Jiří ŠRUBAŘ				
KRAJ	KRAJ VYSOČINA	INVESTOR	Krajská správa a údržba silnic Vysočiny, p. o.	DATUM	11/2022
NÁZEV AKCE				FORMÁT	3 A4
III/35725 České Milovy - most ev.č. 35725-4				MĚŘITKO	1:50
				ÚČEL	PDPS
				ČÍS. ZAKÁZKY	21080
NÁZEV OBJEKTU	SO 101.4 Propustek DN400			ARCHIVNÍ ČÍS.	101.4_04_POR.dwg
NÁZEV PŘÍLOHY	PODÉLNÝ ŘEZ			ČÍS. SOUPRAVY	PŘÍLOHA 4