


VYTYČOVACÍ SCHÉMA 1:500

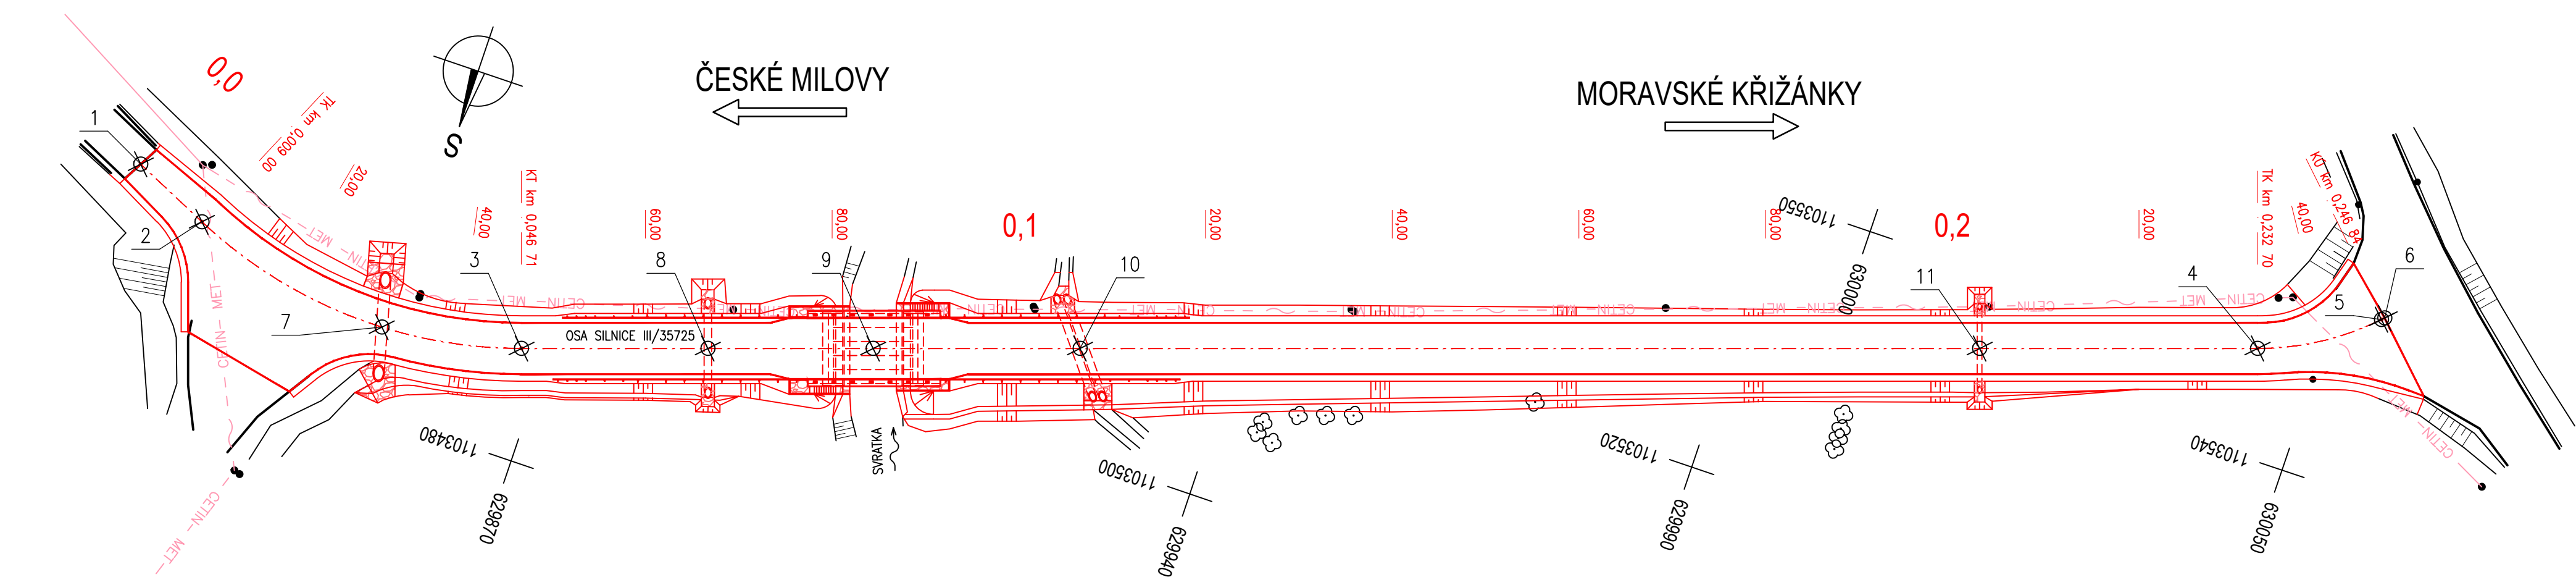

SEZNAM SOUŘADNIC

ČÍSLO	Y [m]	X [m]
1	629822.221	1103497.327
2	629830.411	1103493.597
3	629867.189	1103491.750
4	630043.329	1103551.480
5	630054.908	1103558.678
6	630055.180	1103558.950
7	629852.291	1103489.115
8	629886.098	1103498.163
9	629902.865	1103503.848
10	629923.861	1103510.968
11	630015.131	1103541.918

POZNÁMKY

1. ZHOTOVITEL JE POVINNEN PRO VŠECHNY ZEMĚMĚŘICKÉ PRÁCE POSTUPOVAT DLE TKP KAP. 1, ODS. 1.6.3.

INVESTOR:

Krajská správa a údržba silnic Vysočiny

příspěvková organizace

Krajská správa a údržba silnic Vysočiny, příspěvková organizace

Kosovská 1122/16

586 01 Jihlava 1

D  
SO101

SOUŘADNICOVÝ SYSTÉM : S-JTSK  
VÝŠKOVÝ SYSTÉM : Bpv

PRIS

PROJEKČNÍ KANCELÁŘ PRIS spol. s r. o.  
OSOVÁ 20, 625 00 BRNO

VEDOUČÍ PROJEKTANT	Ing. Martin ŘEHULKA		DATUM	11/2022	
ZODPOVĚDNÝ PROJEKTANT	Ing. Rostislav OTEVŘEL		FORMÁT	4 A4	
VYPRACOVAL	Ing. Rostislav OTEVŘEL		MĚŘÍTKO	-	
KONTROLOVAL	Ing. Jiří ŠRUBAŘ		ÚČEL	PDPS	
KRAJ	KRAJ VYSOČINA	INVESTOR	Krajská správa a údržba silnic Vysočiny, p. o.	ČÍS. ZAKÁZKY	21080
NÁZEV AKCE	III/35725 České Milovy - most ev.č. 35725-4			ARCHIVNÍ ČÍS.	101_06_VYT.dwg
NÁZEV OBJEKTU	SO 101 Rekonstrukce silnice III/35725			ČÍS. SOUPRAVY	PŘÍLOHA
NÁZEV PŘÍLOHY	VYTYČOVACÍ SCHÉMA				6