KOORDINAČNÍ SITUACE 1:200

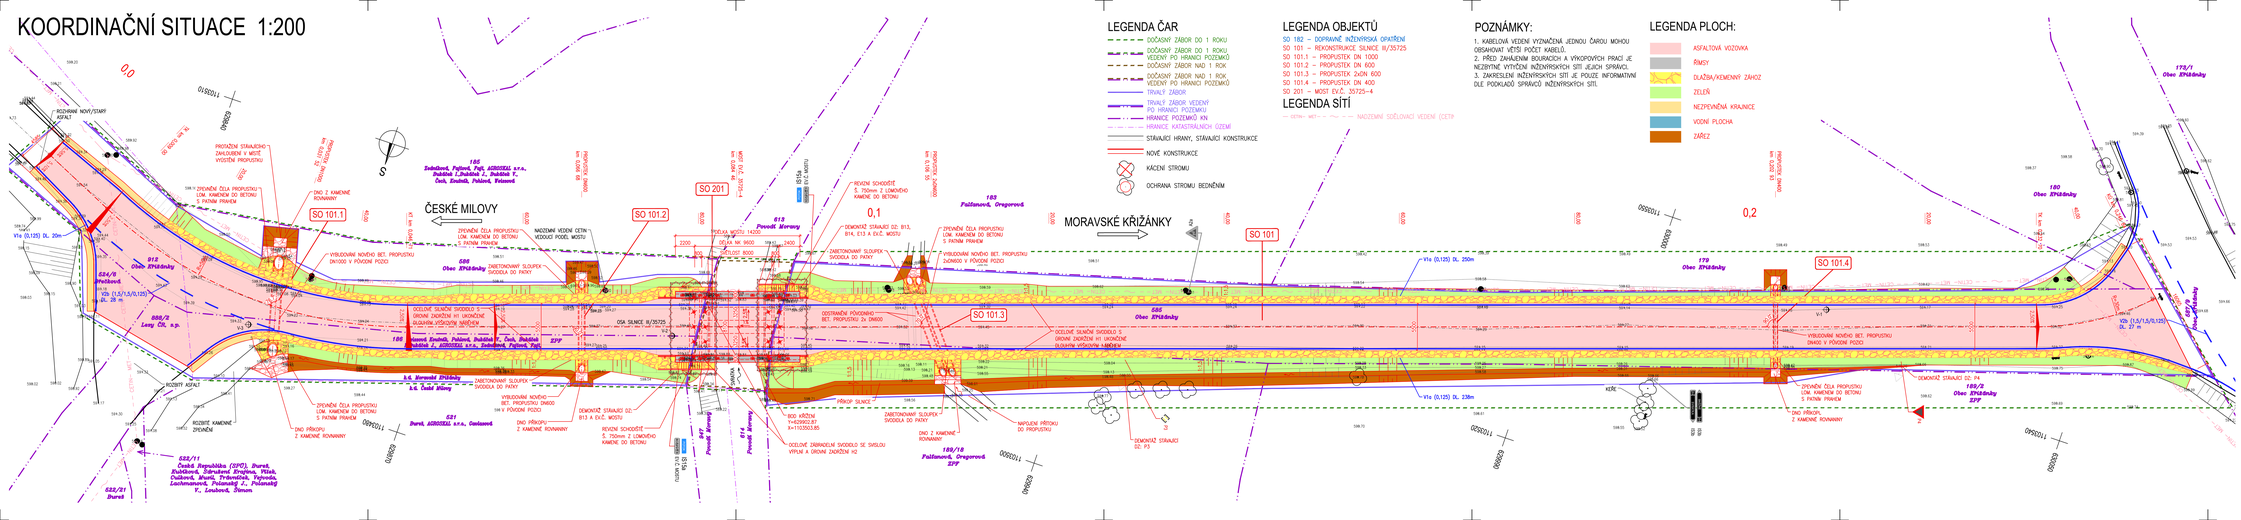

LEGENDA ČAR

- DOČASNÝ ZÁBOR DO 1 ROKU
- DOČASNÝ ZÁBOR DO 1 ROKU VEDENÝ PO HRANICI POZEMKŮ
- DOČASNÝ ZÁBOR NAD 1 ROK
- DOČASNÝ ZÁBOR NAD 1 ROK VEDENÝ PO HRANICI POZEMKŮ
- TRVALÝ ZÁBOR
- TRVALÝ ZÁBOR VEDENÝ PO HRANICI POZEMKU
- HRANICE POZEMKŮ KN
- HRANICE KATASTRÁLNÍCH ÚZEMÍ
- STÁVAJÍCÍ HRANY, STÁVAJÍCÍ KONSTRUKCE
- NOVÉ KONSTRUKCE
- KÁCENÍ STROMU
- OCHRANA STROMU BETONÉM

LEGENDA OBJEKTŮ

SO 182 – DOPRAVNÍ INŽENÝRSKÁ OPATŘENÍ
SO 101 – REKONSTRUKCE SILNICE III/35725
SO 101.1 – PROPUSTEK DN 1000
SO 101.2 – PROPUSTEK DN 600
SO 101.3 – PROPUSTEK 2xDN 600
SO 101.4 – PROPUSTEK DN 400
SO 201 – MOST EVČ. 35725-4

LEGENDA SÍTÍ

NADZEMNÍ SDĚLOVACÍ VEDENÍ (CETIN)

POZNÁMKY:

1. KABELOVÁ VEDENÍ VYZNAČENÁ JEDNOU ČAROU MOHOU OBSAHOVAT VĚTŠÍ POČET KABELŮ.
2. PŘED ZAHÁJENÍM BOURACÍCH A VÝKOPOVÝCH PRACÍ JE NEZBYTNÉ VYTÝČENÍ INŽENÝRSKÝCH SÍTÍ JEJICH SPRÁVCI.
3. ZAKRESLENÍ INŽENÝRSKÝCH SÍTÍ JE POUZE INFORMATIVNÍ DLE PODKLADŮ SPRÁVCŮ INŽENÝRSKÝCH SÍTÍ.

LEGENDA PLOCH:

- ASFALTOVÁ VOZOVKA
- ŘÍMSY
- DLAŽBA/KEMENNÝ ZÁHOZ
- ZELEŇ
- NEZPEVNĚNÁ KRAJNICE
- VODNÍ PLOCHA
- ZÁŘEZ

INVESTOR
Krajská správa a údržba silnic Vysočiny, příspěvková organizace
Kosovská 1122/16
586 01 Jihlava 1

C

PDPS

SOUŘADNICOVÝ SYSTÉM	S-JTSK
VÝŠKOVÝ SYSTÉM	Bpv

VEDOUCÍ PROJEKTANT	Ing. Marko REHULKA	
ZODPOVĚDNÝ PROJEKTANT	Ing. Radislav OTEVŘEL	
VYPRACOVAL	Ing. Radislav OTEVŘEL	
KONTROLOVAL	Ing. Jiří ŠRUBAŘ	

PROJEKČNÍ KANCELÁŘ PRIS spol. s r. o.
OSTAVA 25, 675 02 BRNĚNSKO

KRAJ	KRAJ VYSOČINA
INVESTOR	Krajská správa a údržba silnic Vysočiny, p. o.
NÁZEV AKCE	III/35725 České Milovy - most ev.č. 35725-4
NÁZEV PŘÍLOHY	KOORDINAČNÍ SITUACE
DATUM	11/2022
FORMÁT	7 A4
MĚŘÍTKO	1:200
ÚČEL	PDPS
ČÍS. ZAKÁZKY	21080
ARCHIVNÍ ČÍS.	C.3.ASIT.dwg
ČÍS. SOUPISU/Y	PŘÍLOHA C.3