


PODÉLNÝ ŘEZ 1:50

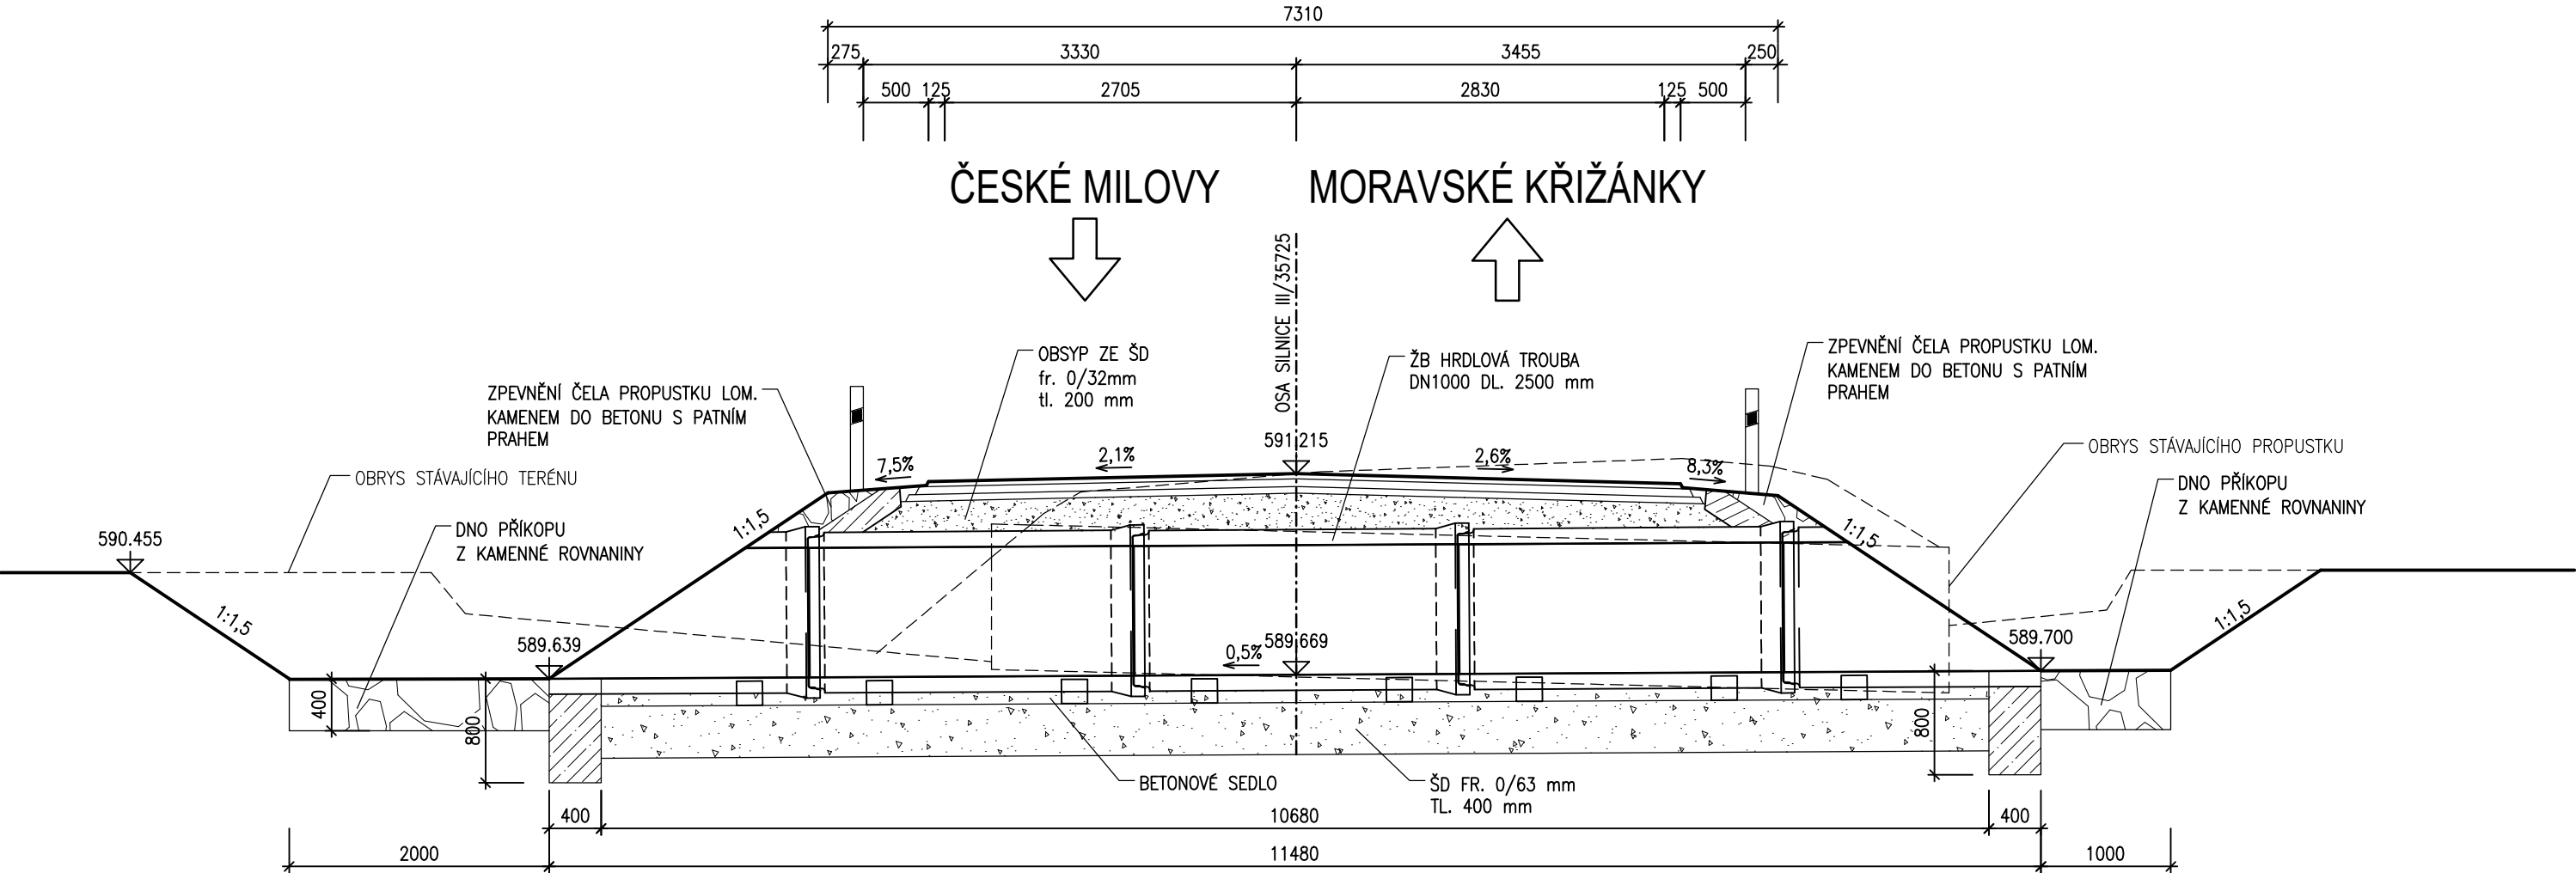

INVESTOR:

**Krajská správa a údržba  
silnic Vysočiny**  
příspěvková organizace




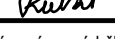
Krajská správa a údržba silnic Vysočiny, příspěvková organizace  
Kosovská 1122/16  
586 01 Jihlava 1

D  
SO101.1

SOUŘADNICOVÝ SYSTÉM : S-JTSK  
VÝŠKOVÝ SYSTÉM : Bpv

*Handwritten signature*

PDPS

VEDOUČÍ PROJEKTANT	Ing. Martin ŘEHULKA		 <b>PRIS</b> PROJEKČNÍ KANCELÁŘ PRIS spol. s r. o. OSOvÁ 20, 625 00 BRNO		
ZODPOVĚDNÝ PROJEKTANT	Ing. Rostislav OTEVŘEL				
VYPRACOVAL	Ing. Rostislav OTEVŘEL				
KONTROLOVAL	Ing. Jiří ŠRUBAŘ				
KRAJ	KRAJ VYSOČINA	INVESTOR	Krajská správa a údržba silnic Vysočiny, p. o.	DATUM	11/2022
NÁZEV AKCE				FORMÁT	3 A4
III/35725 České Milovy - most ev.č. 35725-4  SO 101.1 Propustek DN1000				MĚŘITKO	1:50
				ÚČEL	PDPS
				ČÍS. ZAKÁZKY	21080
				ARCHIVNÍ ČÍS.	101.1_04_POR.dwg
				ČÍS. SOUPRAVY	PŘÍLOHA
NÁZEV OBJEKTU	PODÉLNÝ ŘEZ				4
NÁZEV PŘÍLOHY					