


PŘÍČNÝ ŘEZ 1:50

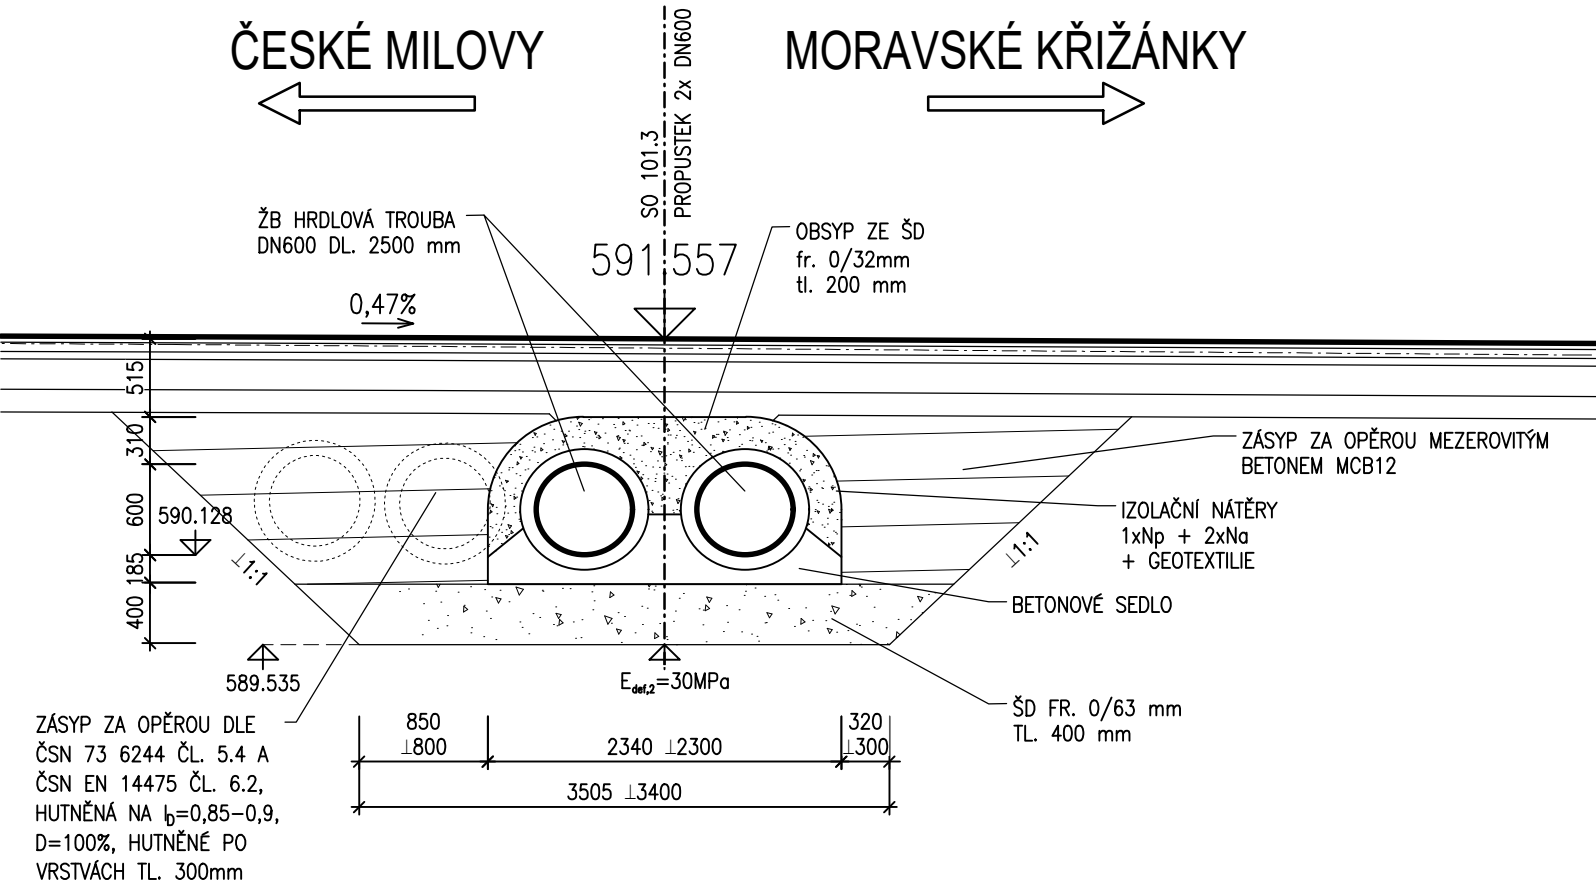

INVESTOR:




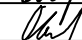
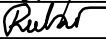
Krajská správa a údržba  
silnic Vysočiny  
příspěvková organizace

Krajská správa a údržba silnic Vysočiny, příspěvková organizace  
Kosovská 1122/16  
586 01 Jihlava 1

D  
SO101.3

SOUŘADNICOVÝ SYSTÉM : S-JTSK  
VÝŠKOVÝ SYSTÉM : Bpv

PDPS

VEDOUČÍ PROJEKTANT	Ing. Martin ŘEHULKA		 <b>PRIS</b> PROJEKČNÍ KANCELÁŘ PRIS spol. s r. o. OSO VÁ 20, 625 00 BRNO			
ZODPOVĚDNÝ PROJEKTANT	Ing. Rostislav OTEVŘEL					
VYPRACOVAL	Ing. Rostislav OTEVŘEL					
KONTROLOVAL	Ing. Jiří ŠRUBAŘ					
KRAJ	KRAJ VYSOČINA	INVESTOR	Krajská správa a údržba silnic Vysočiny, p. o.		DATUM	11/2022
III/35725 České Milovy - most ev.č. 35725-4  SO 101.3 Propustek 2x DN600					FORMÁT	2 A4
					MĚŘÍTKO	1:50
					ÚČEL	PDPS
					ČÍS. ZAKÁZKY	21080
					ARCHIVNÍ ČÍS.	101.3_05_PRR.dwg
NÁZEV OBJEKTU	PŘÍČNÝ ŘEZ			ČÍS. SOUPRAVY	PŘÍLOHA	
NÁZEV PŘÍLOHY					5	