


PŘÍČNÝ ŘEZ 1:25

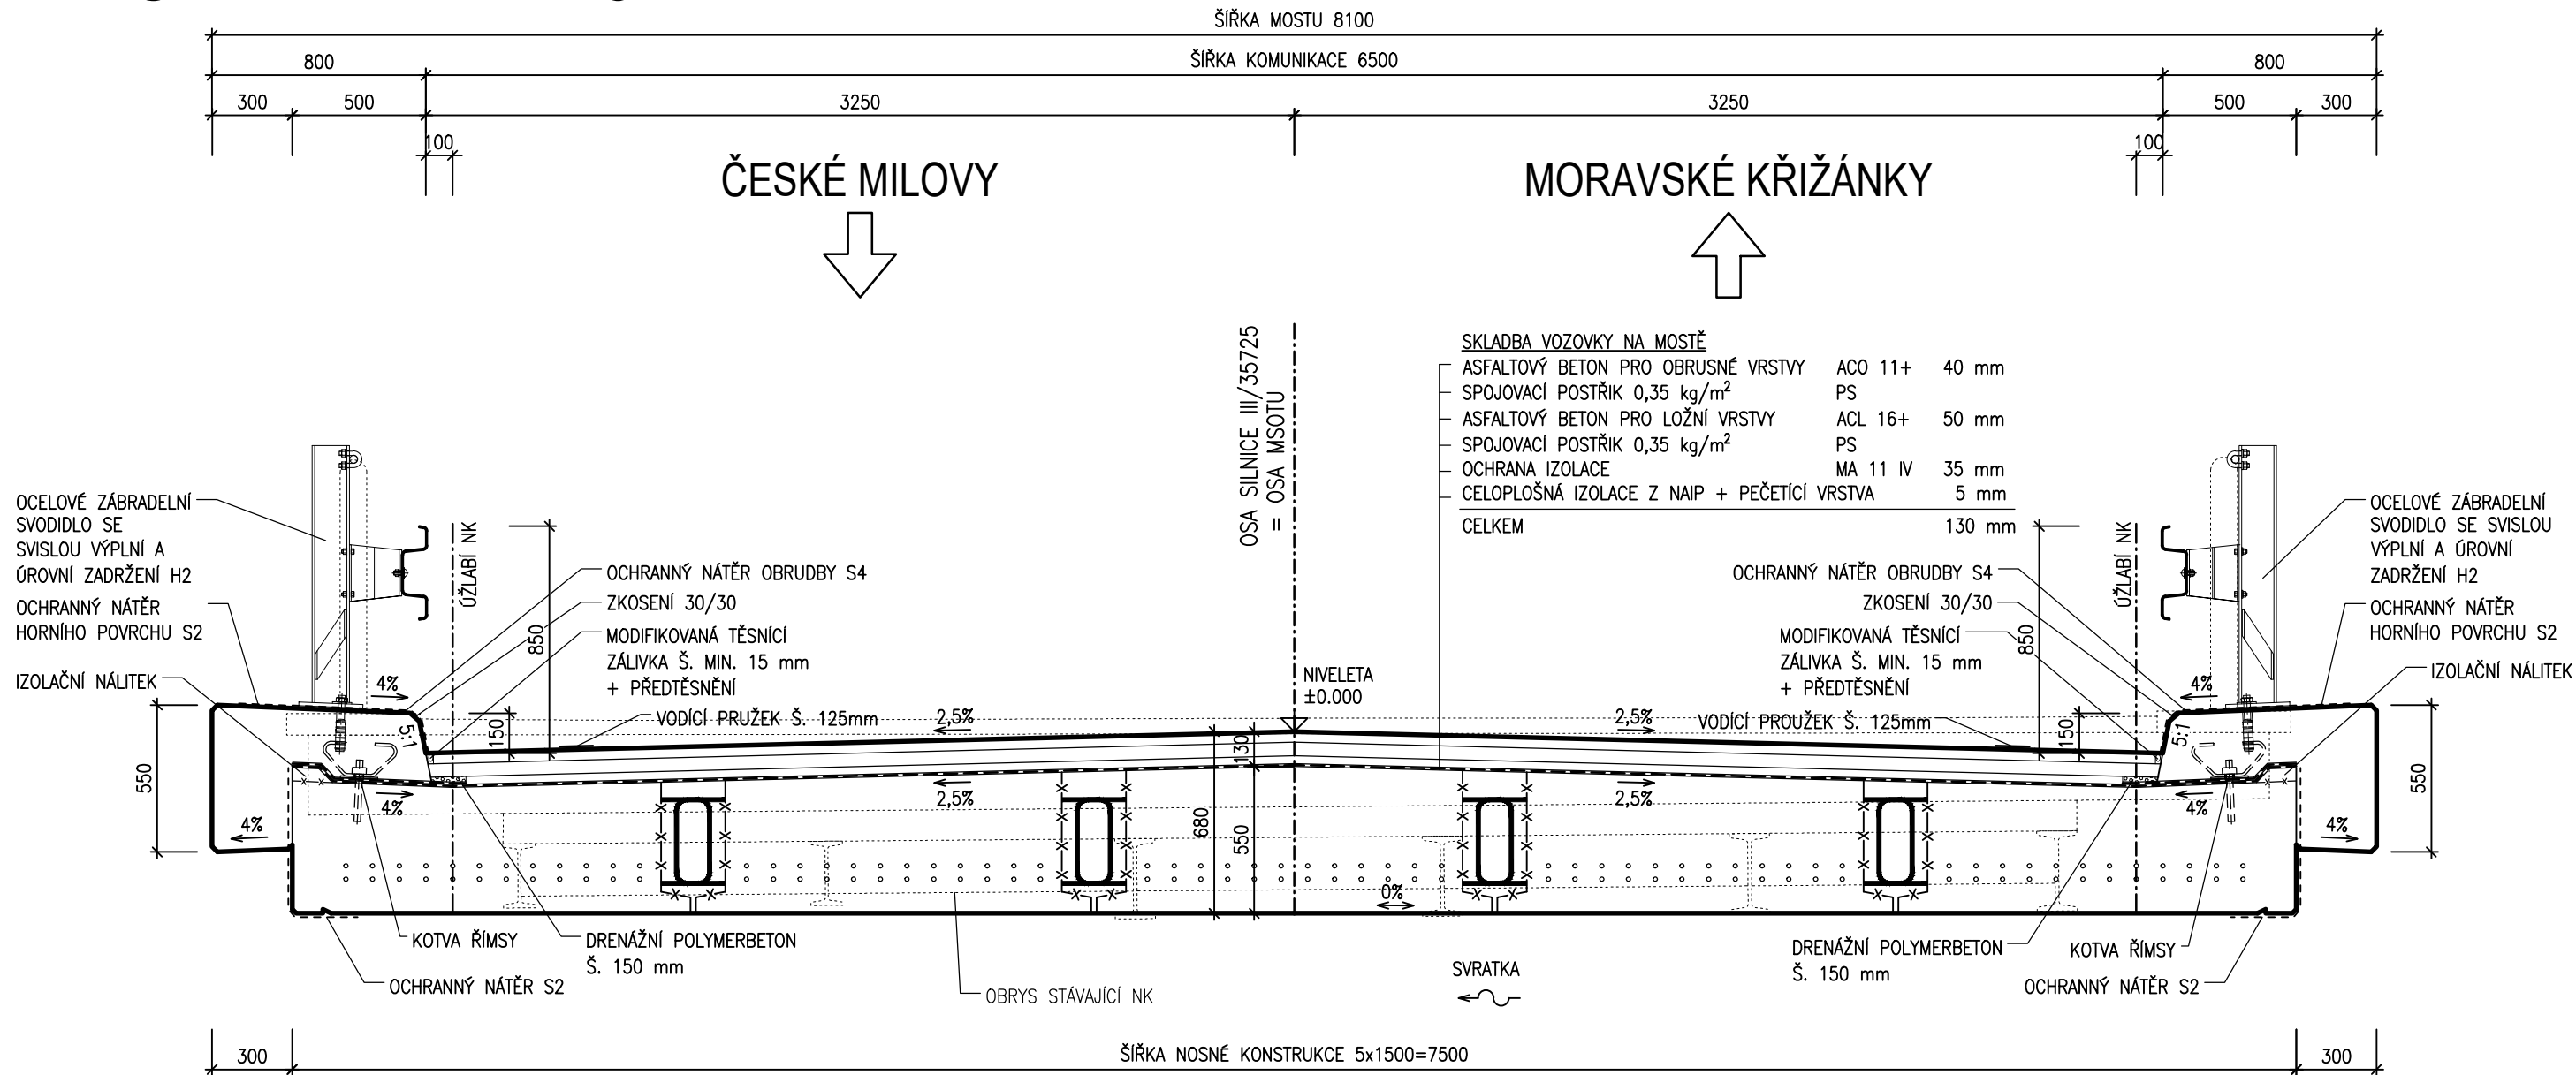

MATERIÁLY

BETONY BUDOU PROVEDENY DLE ČSN EN 206

KONSTRUKČNÍ BETONY:

ŽB ZÁKLADY	C30/37	XA1 , XD1, XC4	(CZ,F.1.2) – CI 0,2; D _{max} 22 – S3
ŽB KŘÍDLA	C30/37	XF2 , XD1, XC4	(CZ,F.1.2) – CI 0,2; D _{max} 22 – S3
PŘEDEM PŘEDPJATÁ PŘÍČEL	C40/50	XF2 , XD1, XC4	(CZ,F.1.2) – CI 0,1; D _{max} 16 – S4
ŽB OPĚRY	C30/37	XF2 , XD1, XC4	(CZ,F.1.2) – CI 0,2; D _{max} 22 – S3
ŽB ŘÍMSY	C30/37	XF4 , XD1, XC4	(CZ,F.1.2) – CI 0,2; D _{max} 16 – S4

OSTATNÍ BETONY:

BETONOVÉ LOŽE	C25/30n	XF3	(CZ,F.1.2) – CI 1,0; D _{max} 22 – S3
PODKLADNÍ BETON OPĚR	C12/15n	X0	(CZ,F.1.2) – CI 1,0; D _{max} 22 – S3
PODKLADNÍ BETON POD RUB. DRENÁŽ	C12/15n	X0	(CZ,F.1.2) – CI 1,0; D _{max} 22 – S3

VÝZTUŽ:

BETONÁŘSKÁ VÝZTUŽ	B500 B
PŘEDPINACÍ VÝZTUŽ	Y1860 S7 – 15,7






INVESTOR:

Krajská správa a údržba
silnic Vysočiny
příspěvková organizace

Krajská správa a údržba silnic Vysočiny, příspěvková organizace
Kosovská 1122/16
586 01 Jihlava 1

D
SO201

SOUŘADNICOVÝ SYSTÉM : S-JTSK
VÝŠKOVÝ SYSTÉM : Bpv

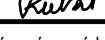VEDOUČÍ PROJEKTANT		Ing. Martin ŘEHULKA		 PRIS PROJEKČNÍ KANCELÁŘ PRIS spol. s r. o. OSOVÁ 20, 625 00 BRNO	
ZODPOVĚDNÝ PROJEKTANT		Ing. Rostislav OTEVŘEL			
VYPRACOVAL		Ing. Rostislav OTEVŘEL			
KONTROLOVAL		Ing. Jiří ŠRUBAŘ			
KRAJ	KRAJ VYSOČINA	INVESTOR	Krajská správa a údržba silnic Vysočiny, p. o.	DATUM	11/2022
III/35725 České Milovy - most ev.č. 35725-4 SO 201 Most ev.č. 35725-4				FORMÁT	3 A4
				MĚŘITKO	1:25
				ÚČEL	PDPS
				ČÍS. ZAKÁZKY	21080
				ARCHIVNÍ ČÍS.	201_05_PRR.dwg
NÁZEV OBJEKTU		PŘÍČNÝ ŘEZ		ČÍS. SOUPRAVY	PŘÍLOHA
NÁZEV PŘÍLOHY					5